


- LEGENDA BAREVNÉHO ROZLIŠENÍ OBJEKTŮ:
- STÁVAJÍCÍ KOLEJIE A JINÉ STÁVAJÍCÍ OBJEKTY
 - KATASTRÁLNÍ MAPA
 - NOVÉ KOLEJE, KOMUNIKACE A POZ. STAVBY
 - KABELOVODY, KOLEKTORY
 - PHS
 - ODVODNĚNÍ KOLEJISTÉ
 - PROVIZORNÍ KOMUNIKACE
 - TRAKČNÍ VEDENÍ, MOSTNÍ OBJEKTY
 - VODOVODY
 - KANALIZACE
 - PLYNOVODY
 - ZABEZPEČOVACÍ ZAŘÍZENÍ
 - SILNOPROUD
 - SÍŤOVACÍ ZAŘÍZENÍ
 - OCHRANA SÍŤOVACÍCH PŘELOŽEK
 - VODOROVNĚ DOPRAVNÍ ZNAČENÍ
 - VODOROVNĚ DOPRAVNÍ ZNAČENÍ PROVIZORNÍ
 - SOUVISLÝ SÍŤOVÝ INVESTORA - OPTICKÉ TRASY
 - SOUVISLÉ STAVBA - BRNO - PŘEROV, 2. STAVBA
 - SOUVISLÉ STAVBA - BRNO - PŘEROV, 4. STAVBA
 - DEMOLICE A DEMONTÁŽ
 - DEMONTÁŽ SÍTĚ NESPECIFIKOVANÉHO TYPU
 - ZÚR JIHOMORAVSKÉHO KRAJE
 - ZÚR OLOMOUCKÉHO KRAJE
 - DOPRAVNÍ TRASY
 - HRANICE KRAJŮ
 - HRANICE KATASTRŮ
 - HRANICE OBVODŮ DRÁHY - POZEMEK SŽDC
 - HRANICE OBVODŮ DRÁHY - POZEMEK ČD
- LEGENDA BAREVNÉHO ROZLIŠENÍ POVRCHŮ:
- ZELENĚ
 - CHODNÍK
 - NAKLADACÍ PLOCHY
 - VOZOVKA
 - NASTUPNÍŠTĚ
 - ZASYPY STÁVAJÍCÍCH ZÁŘEZŮ
 - RECYKLAČNÍ ZÁKLADNA
 - ZAŘÍZENÍ STAVENÍŠTĚ
 - DEMOLICE BUDOV S ČÍSLEM POPISNÝM
 - HRANICE ZAPLAVOVÉHO ÚZEMÍ - Q100
- LEGENDA STÁVAJÍCÍCH INŽENÝRSKÝCH SÍTÍ:
- SÍŤOVACÍ KABELY
 - ZABEZPEČOVACÍ KABELY
 - VN KABELY
 - VN KABELY
 - VVN KABELY
 - VODOVOD
 - KANALIZACE
 - NTL PLYNOVOD
 - STL PLYNOVOD
 - VTL PLYNOVOD
 - TEPLOVOD
 - HORKOVOD
 - PAROVOD

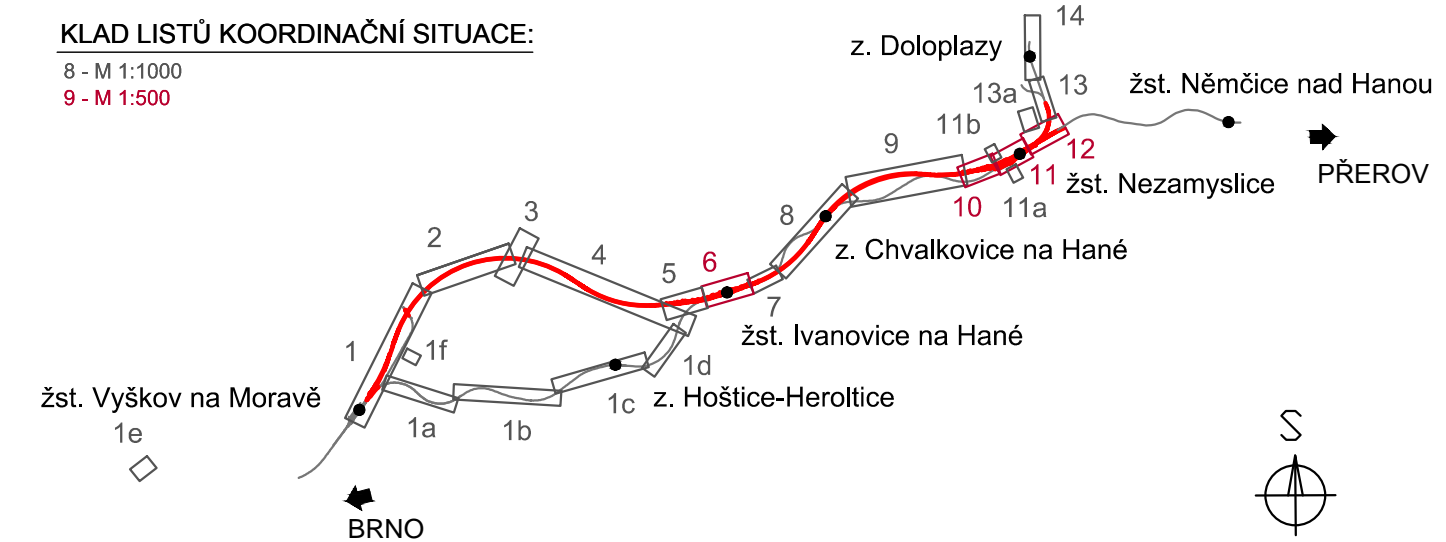

DOKUMENTACE K PŘIPOMÍNKOVÉMU ŘÍZENÍ

				ČÍSLO SOUPRAVY:
REVIZE Č.	DATUM	ZMĚNA		

SUDOP BRNO, spol. s r.o.
Kounicova 26
611 36 Brno

SUDOP PRAHA a.s.
Olšanská 1a, 130 80 Praha 3
tel.: +420 267 094 111
e-mail: praha@sudop.cz

OBJEDNATEL:	SŽDC, s.o., dislokováno 1003/7, 110 00 Praha 1	tel.: +420 972 625 804
PROFESNÍ SKUPINA:	12 MOSTY	E-mail: sudop@sudop-brno.cz
ODPOVĚDNÝ PROJ. ZAKÁZKY:	Ing. Radomír Hanák	VEDOUcí PROF. SKUPINY:
ODPOVĚDNÝ PROJ. PS, SO:	Ing. Radomír Hanák	Ing. Karel Pušl
NAVŘEL VYPRACOVAL:	Ing. Monika Kopečková	INGENIERSKÝ ŘEŠITEL:
KONTROLOVAL:	Ing. Kamila Chmela	
KRAJ:	Jihomoravský územní úřad	POČET FORMÁTŮ:
POVĚŘENÝ OČ: Vyškov		14 x A4
STUPEŇ DOK.		11/2018
ZAK. ČÍSLO:	17051-01-1118	ARCH. ČÍSLO:
POČET FORMÁTŮ:	14 x A4	
BATUM:	11/2018	
ČÁST DOKUM.	C.3	PŘÍLOHA:
C.3.3		

Modernizace trati Brno - Přerov
3. stavba Vyškov - Nezamyslice

Koordináční situační výkres - km 50,0 - 40,4