


- LEGENDA BAREVNÉHO ROZLIŠENÍ OBJEKTŮ:**
- STÁVAJÍCÍ KOLEJE A JINÉ STÁVAJÍCÍ OBJEKTY
 - KATASTRÁLNÍ MAPA
 - NOVÉ KOLEJE, KOMUNIKACE A POZ. STAVBY
 - KABELOVODY, KOLEKTORY
 - PHS
 - ODVODNĚNÍ KOLEJISTÉ
 - PROVIZORNÍ KOMUNIKACE
 - TRAKČNÍ VEDENÍ, MOSTNÍ OBJEKTY
 - VODOVODY
 - KANALIZACE
 - PLYNOVODY
 - ZABEZPEČOVACÍ ZAŘÍZENÍ
 - SILNOPROUD
 - SDĚLOVACÍ ZAŘÍZENÍ
 - OCHRANA SDĚLOVACÍCH PŘELOŽEK
 - VODOROVNÉ DOPRAVNÍ ZNAČENÍ
 - VODOROVNÉ DOPRAVNÍ ZNAČENÍ PROVIZORNÍ
 - SOUVIS. ST. SOUKR. INVESTORA - OPTICKÉ TRASY INFOS (2018) - PUSTIMĚŘ-PŘÍPOJ
 - SOUVISEJÍCÍ STAVBA - BRNO-PŘEROV, 2. STAVBA
 - SOUVISEJÍCÍ STAVBA - BRNO-PŘEROV, 4. STAVBA
 - DEMOLICE A DEMONTÁŽE
 - DEMONTÁŽ SÍTĚ NESPECIFIKOVANÉHO TYPU
 - ZÚR JIHO-MORAVSKÉHO KRAJE
 - ZÚR OLOMOUCKÉHO KRAJE
 - DOPRAVNÍ TRASY
 - HRANICE KRAJŮ
 - HRANICE KATASTRŮ
 - HRANICE OBVODU DRÁHY - POZEMEK SŽDC
 - HRANICE OBVODU DRÁHY - POZEMEK ČD
- LEGENDA BAREVNÉHO ROZLIŠENÍ POVRCHŮ:**
- ZELEŇ
 - CHODNÍK
 - NAKLÁDACÍ PLOCHY
 - VOZOVKA
 - NÁSTUPNÍSTĚ
 - ZÁSPY STÁVAJÍCÍCH ZÁŘEZŮ
 - RECYKLAČNÍ ZÁKLADNA
 - ZAŘÍZENÍ STAVENISŤE
 - DEMOLICE BUDOV S ČÍSLEM POPISNÝM
 - HRANICE ZAPLAVOVÉHO ÚZEMÍ - Q100
- LEGENDA STÁVAJÍCÍCH INŽENÝRSKÝCH SÍTÍ:**
- SDĚLOVACÍ KABELY
 - ZABEZPEČOVACÍ KABELY
 - NN KABELY
 - VVN KABELY
 - VODOVOD
 - KANALIZACE
 - NTL PLYNOVOD
 - STL PLYNOVOD
 - VTL PLYNOVOD
 - TEPLOVOD
 - HORKOVOD
 - PAROVOD

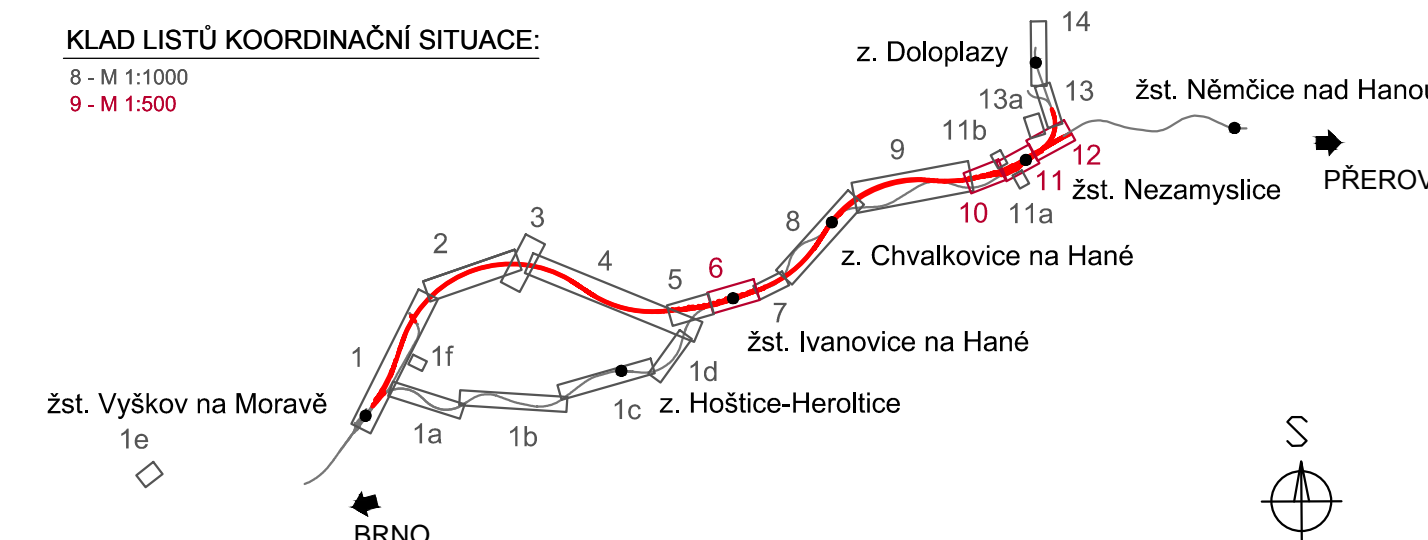

DOKUMENTACE K PŘIPOMÍNKOVÉMU ŘÍZENÍ

			ČÍSLO SOUPRAVY:
REVIZE Č.	DATUM	ZMĚNA	

SUDOP BRNO, spol. s r.o.
Kounicova 26
611 36 Brno

SUDOP PRAHA a.s.
Olšanská 1a, 130 80 Praha 3
tel.: +420 267 094 111
e-mail: praha@sudop.cz

OBJEDNAVATEL:	SŽDC, s.o., Dílžďená 1003/7, 110 00 Praha 1 Stavební správa východ (organizační jednotka)	tel.: +420 972 625 804 E-mail: sudop@sudop-brno.cz
PROFESNÍ SKUPINA:	12. MOSTY Ing. Radomír Hanák	VEDOUČÍ PROF. SKUPINY Ing. Karel Pukl KONTROLOVAL Ing. Kamil Chmela
ODPOVĚDNÝ PROJ. ZAKÁZKY	ODPOVĚDNÝ PROJ. PS, SO Ing. Radomír Hanák	NAVŘL, VYPRACOVAL Ing. Monika Kopečná
KRAJ: Jihomoravský, Olomoucký	POVĚŘENÝ OÚ: Vyškov	STUPĚN: DŮR
Modernizace trati Brno - Přerov 3. stavba Vyškov - Nezamyslice		ZAK. ČÍSLO 17051-01-1118 MERÍTKO 1:1000 DATUM: 11/2018
Koordinační situační výkres - km 55,1 - 55,6		ČÁST DOKUM. C.3 PŘÍLOHA C.3.7