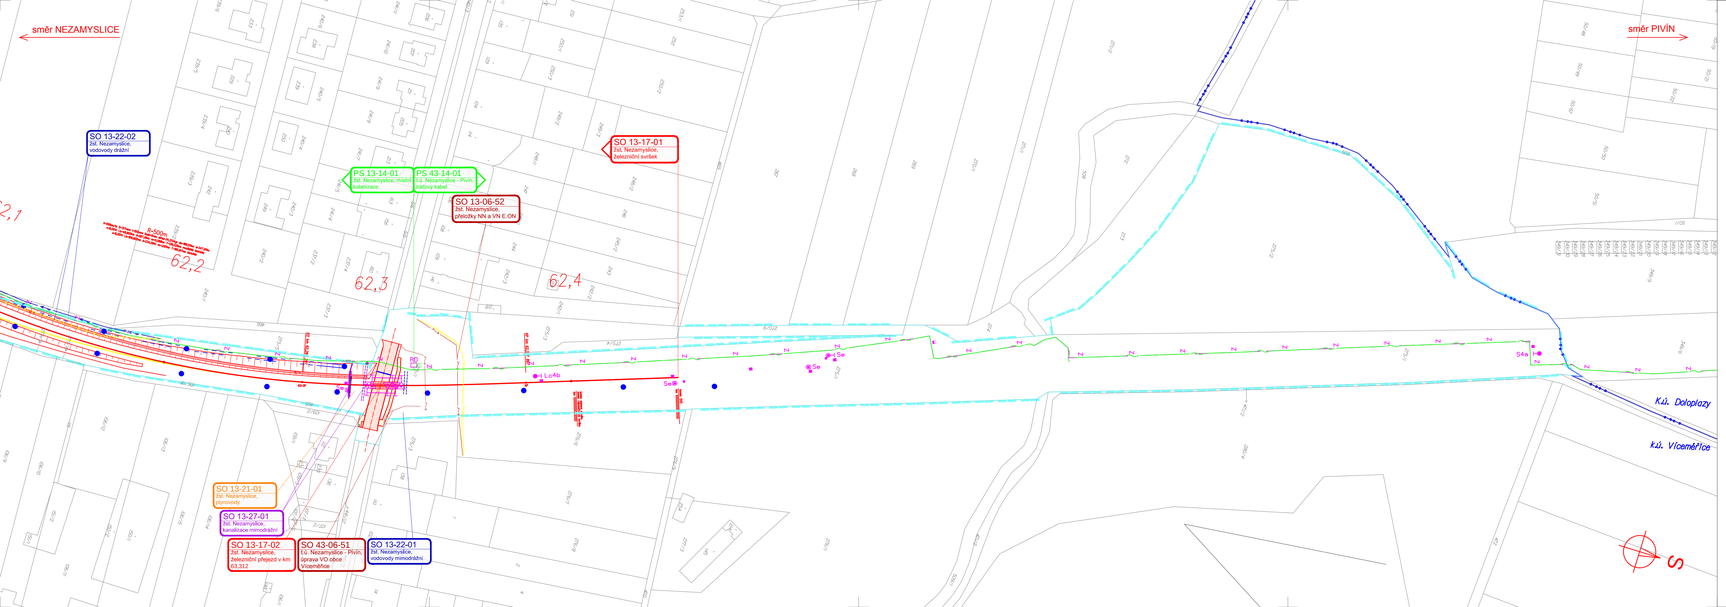

LEGENDA BAREVNÉHO ROZLIŠENÍ OBJEKTŮ:

- STÁVAJÍCÍ KOLEJE A JINÉ STÁVAJÍCÍ OBJEKTY
- KATASTRÁLNÍ MAPA
- NOVÉ KOLEJE, KOMUNIKACE A POZ. STAVBY
- KABELOVODY, KOLEKTORY
- TNS
- ODVODNĚNÍ KOLEJIŠTĚ
- PROVIZORNÍ KOMUNIKACE
- TRAKČNÍ VEDENÍ, MOSTNÍ OBJEKTY
- VODOVODY
- KANALIZACE
- PLYNOVODY
- ZABEZPEČOVACÍ ZAŘÍZENÍ
- SILNOPROUD
- SDĚLOVACÍ ZAŘÍZENÍ
- OCHRANA OBYVATELSTVA PŘÍLOŽTK
- VODOROVNÉ DOPRAVNÍ ZNAČENÍ
- VODOROVNÉ DOPRAVNÍ ZNAČENÍ PROVIZORNÍ
- DEMOLICE A DEMONTÁŽE
- DEMONTÁŽ SÍTĚ NESPECIFIKOVANÉHO TYPU
- DOPRAVNÍ TRASY
- HRANICE KRAJŮ
- HRANICE KATASTRŮ
- HRANICE OBVODU DRÁHY - POZEMEK SŽDC
- HRANICE OBVODU DRÁHY - POZEMEK ČD

LEGENDA BAREVNÉHO ROZLIŠENÍ POVRCHŮ:

- ZELEŇ
- CHODNÍK
- NÁKLADOVÉ PLOCHY
- ASFALTOVÁ
- NÁSTUPIŠTĚ
- ZÁSYPY STÁVAJÍCÍCH ZÁŘEZŮ
- RECYKLAČNÍ ZÁKLADNA
- ZAŘÍZENÍ STAVENIŠTĚ
- DEMOLICE BUDOV S ČÍSLEM POPISNÝM

sfdi STÁTNÍ FOND DOPRAVNÍ INFRASTRUKTURY

SŽDC Správa železniční dopravní cesty

KLAD LISTŮ KATASTRÁLNÍ SITUACE:
8 - M 1:1000
9 - M 1:500

DOKUMENTACE K PŘIPOMÍNKOVÉMU ŘÍZENÍ

			ČÍSLO SOUPRAVY:
REVIZE Č	DATUM	ZMĚNA	

SUDOP BRNO

SUDOP BRNO, spol. s r.o.
Kounicova 26
611 36 Brno

SUDOP PRAHA a.s.
Olšanská 1a, 130 80 Praha 3
tel.: +420 267 094 111
e-mail: praha@sudop.cz

OBJEDNAVATEL:	SŽDC, s.o., Dlážděná 1003/7, 110 00 Praha 1 Stavební správa východ (organizační jednotka)		tel.: +420 972 625 804 E-mail: sudop@sudop-brno.cz
PROFESNÍ SKUPINA:	12 MOSTY	VEDOUCÍ PROF. SKUPINY	Ing. Karel Pukl
		GENERÁLNÍ ŘEDITEL	Ing. Kamil Ohmela
ODPOVĚDNÝ PROJ. ZAKÁZKY	Ing. Radomír Handk v.r.	ODPOVĚDNÝ PROJ. PS, SO	Ing. Radomír Handk v.r.
NAKRESLIL, VYPRACOVAL	Ing. Monika Kopečná	KONTROLOVAL	Ing. Kamil Ohmela
KRAJ: Jihomoravský/Olomoucký	POVĚŘENÝ OIO: Vyškov	STUPEŇ: DÚR	
Modernizace trati Brno - Přerov 3. stavba Vyškov - Nezamyslice		ZAK. ČÍSLO: 1051-01-1118	JARCH. ČÍSLO: 2018120034
		MĚŘÍTKO: 1:1000	POČET FORMÁTŮ: 6 x A4
		DATUM: 11/2018	
Katastrální situační výkres - km 62,2 - 62,4		ČÁST: DÚR/JSM	PŘÍLOHA: C.4 / C.4.13