




- LEGENDA BAREVNÉHO ROZLIŠENÍ OBJEKTŮ:**
- STÁVAJÍCÍ KOLEJE A JINÉ STÁVAJÍCÍ OBJEKTY
 - KATASTRÁLNÍ MAPA
 - NOVÉ KOLEJE, KOMUNIKACE A POZ. STAVBY
 - KABELOVODY, KOLEKTORY
 - PHS
 - ODVODNĚNÍ KOLEJISTÉ
 - PROVIZORNÍ KOMUNIKACE
 - TRAKČNÍ VEDENÍ, MOSTNÍ OBJEKTY
 - VODOVODY
 - KANALIZACE
 - PLYNOVODY
 - BEZPEČNOSTNÍ ZAŘÍZENÍ
 - SILNOPROUD
 - SĚLOVACÍ ZAŘÍZENÍ
 - OCHRANA SÍDELOVACÍCH PŘELOŽEK
 - VODOROVNÉ DOPRAVNÍ ZNAČENÍ
 - VODOROVNÉ DOPRAVNÍ ZNAČENÍ PROVIZORNÍ
 - DEMOLICE A DEMONTÁŽE
 - DEMONTÁŽ SÍTĚ NESPECIFIKOVANÉHO TYPU
 - DOPRAVNÍ TRASY
 - HRANICE KRAJŮ
 - HRANICE KATASTRŮ
 - HRANICE OBVODŮ DRAHY - POZEMEK SŽDC
 - HRANICE OBVODŮ DRAHY - POZEMEK ČD
- LEGENDA BAREVNÉHO ROZLIŠENÍ POVRCHŮ:**
- ZELEN
 - CHOČNÍK
 - NAKLADACÍ PLOCHY
 - VOZOVKA
 - NÁSTUPNÍSTĚ
 - OSTROVY STÁVAJÍCÍCH ZÁŘEŽŮ
 - RECYKLAČNÍ ZÁKLADNA
 - ZAŘÍZENÍ STAVENÍSTĚ
 - DEMOLICE BUDOV S ČÍSLEM POPIŠNÝM

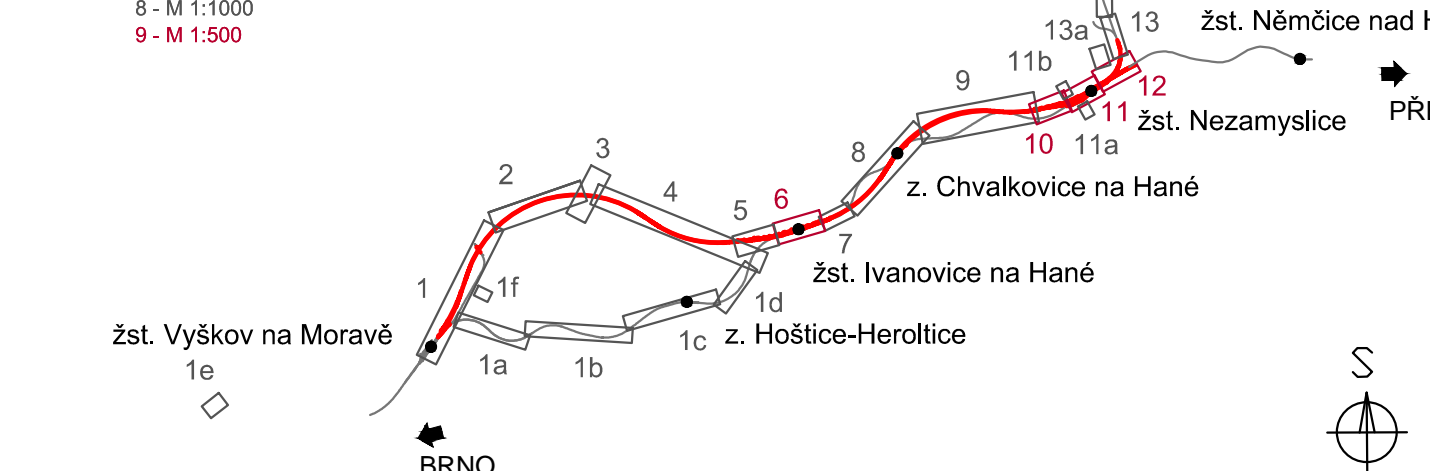

KLAD LISTŮ KATASTRÁLNÍ SITUACE:
8 - M 1:1000
9 - M 1:500



DOKUMENTACE K PŘIPOMÍNKOVÉMU ŘÍZENÍ

			ČÍSLO SOUPRAVY:
REVIZE Č.	DATUM	ZMĚNA	

SUDOP BRNO, spol. s r.o.
611 36 Brno

SUDOP PRAHA a.s.
Olšanská 1a, 130 80 Praha 3
tel.: +420 267 004 111
e-mail: praha@sudop.cz

OBJEDNAVATEL:	SŽDC, s.o., Dílždné 1003/7, 110 00 Praha 1 Stavební správa východ (organizační jednotka)	tel.: +420 972 625 804 E-mail: sudop@sudop-brno.cz
PROFESNÍ SKUPINA:	12 MOSTY	VEDOUcí PROF. SKUPINY Ing. Karel Pukl
OPPOVĚDNÝ PROJ. ZAKÁZKY	Ing. Radomír Hanák	OPPOVĚDNÝ PROJ. PS, SO Ing. Radomír Hanák
NAVRHL. VYPRACOVAL	Ing. Monika Kopečná	KONTROLOVAL Ing. Kamil Chmela
KRAJ:	Jihomoravský, Olomoucký	POVĚŘENÝ OG: Vyškov
STUPEŇ: DOR	ZAK. ČÍSLO 17051-01-1118	ARCH. ČÍSLO 2018/12034
	VERSIÍ 1:1000	POSL. FORMÁT 9 x A4
DATUM:	11/2018	
ČÁST DOKUM.	C.4	PŘÍLOHA C.4.1a

**Modernizace trati Brno - Přerov
3. stavba Vyškov - Nezamyslice**
Katastrální situační výkres - km 47,6 - 49,1 (op. těleso)