


- LEGENDA BAREVNÉHO ROZLIŠENÍ OBJEKTŮ:
- STÁVAJÍCÍ KOLEJE A JINÉ STÁVAJÍCÍ OBJEKTY
 - KATASTRÁLNÍ MAPA
 - NOVÉ KOLEJE, KOMUNIKACE A POZ. STAVBY
 - KABELOVODY, KOLEKTORY
 - PHS
 - ODVODNĚNÍ KOLEJISTÉ
 - PROVIZORNÍ KOMUNIKACE
 - TRAKČNÍ VEDENÍ, MOSTNÍ OBJEKTY
 - VODOVODY
 - KANALIZACE
 - PLYNOVODY
 - ZABEZPEČOVACÍ ZAŘÍZENÍ
 - SILNOPROUD
 - SÍŤOVACÍ ZAŘÍZENÍ
 - OCHRANA SÍŤOVACÍCH PŘELOŽEK
 - VODOROVNĚ DOPRAVNÍ ZNAČENÍ
 - VODOROVNĚ DOPRAVNÍ ZNAČENÍ PROVIZORNÍ
 - DEMOLICE A DEMONTÁŽE
 - DEMONTÁŽ SÍTĚ NESPECIFIKOVANÉHO TYPU
 - DOPRAVNÍ TRASY
 - HRANICE KRAJŮ
 - HRANICE KATASTRU
 - HRANICE OBVODŮ DRAHY - POZEMEK SŽDC
 - HRANICE OBVODŮ DRAHY - POZEMEK ČD
- LEGENDA BAREVNÉHO ROZLIŠENÍ POVRCHŮ:
- ZELENĚ
 - CHODNÍK
 - NAKLADACÍ PLOCHY
 - VÝZOVKA
 - NÁSTUPNÍSTĚ
 - ZASYPY STÁVAJÍCÍCH ZÁREZŮ
 - RECYKLAČNÍ ZÁKLADNA
 - ZAŘÍZENÍ STAVENISŤE
 - DEMOLICE BUDOV S ČÍSLEM POPISNÝM

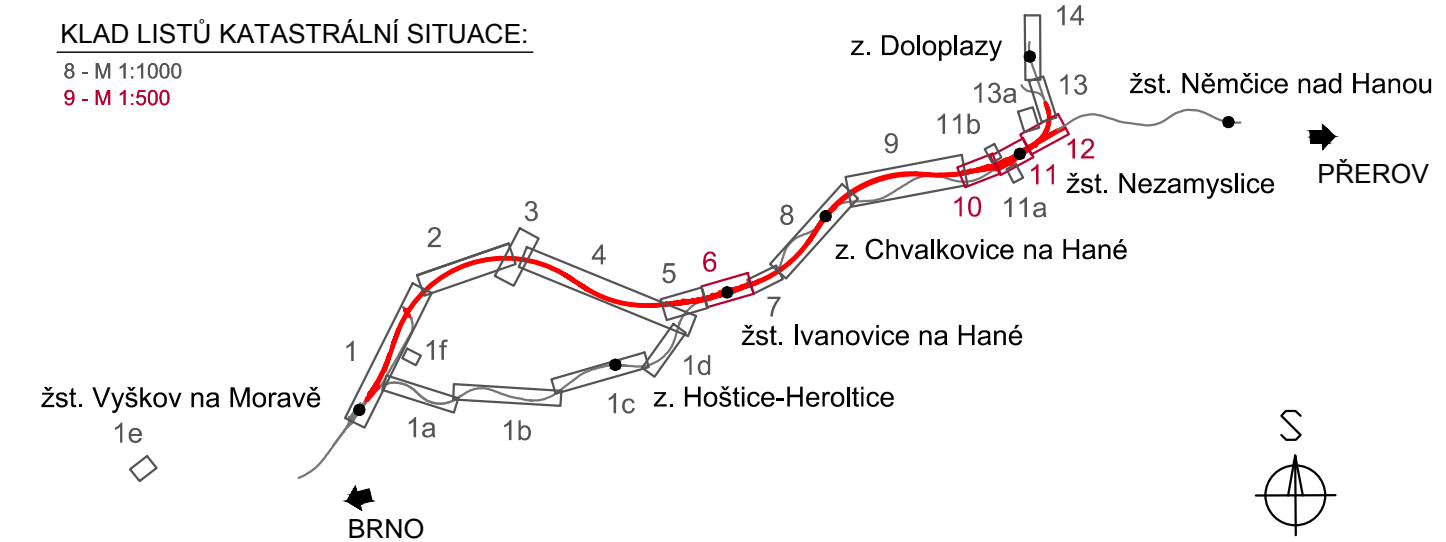

DOKUMENTACE K PŘIPOMÍNKOVÉMU ŘÍZENÍ			ČÍSLO SOUPRAVY:
REVIZE Č.	DATUM	ZMĚNA	

SUDOP BRNO, spol. s r.o.
Kounicova 26
611 36 Brno

SUDOP PRAHA a.s.
Olšanská 1a, 130 80 Praha 3
tel.: +420 267 094 111
e-mail: praha@sudop.cz

OBJEDNAVATEL:	SŽDC, s.o., dislokováno 1003/7, 110 00 Praha 1	tel.: +420 972 625 804 E-mail: sudop@sudop-brno.cz
PROFESNÍ SKUPINA:	12 MOSTY	VEDOUcí PROF. SKUPINY Ing. Karel Pušk
ODPOVĚDNÝ PROJ. ZAKÁZKY	Ing. Radomír Hanák	NAVŘEL. VYPRACOVAL Ing. Monika Kopečková
ODPOVĚDNÝ PROJ. PS, SO	Ing. Radomír Hanák	KONTROLOVAL Ing. Kamel Chmela
KRAJ:	Středočeský územní úřad	POVĚŘENÝ OČ: Vyškov
Modernizace trati Brno - Přerov 3. stavba Vyškov - Nezamyslice		STUPEŇ: DOR
Katastrální situační výkres - km 50,0 - 40,4		ZAK. ČÍSLO 17051-01-1118
		ARCH. ČÍSLO 2018120034
		POČET FORMÁTŮ 14 x A4
		BATUM: 11/2018
		ČÁST DOKUM. C.4
		PŘÍLOHA C.4.3