

LEGENDA BAREVNÉHO ROZLIŠENÍ OBJEKTŮ:


- STÁVAJÍCÍ KOLEJE A JINÉ STÁVAJÍCÍ OBJEKTY
- KATASTRÁLNÍ MAPA
- NOVÉ KOLEJE, KOMUNIKACE A POZ. STAVBY
- KABELOVODY, KOLEKTORY
- PHS
- ODVODNĚNÍ KOLEJISŤE
- PROVIZORNÍ KOMUNIKACE
- TRAKČNÍ VEDENÍ, MOSTNÍ OBJEKTY
- VODOVODY
- KANALIZACE
- PLYNOVODY
- ZABEZPEČOVACÍ ZAŘÍZENÍ
- SILNOPROUD
- SEŘIŽOVACÍ ZAŘÍZENÍ
- OCHRANA SĚLOVACÍCH PŘELOŽEK
- VODOROVNÉ DOPRAVNÍ ZNAČENÍ
- VODOROVNÉ DOPRAVNÍ ZNAČENÍ PROVIZORNÍ
- DEMOLICE A DEMONTÁŽE
- DEMONTÁŽ SÍTĚ NESPECIFIKOVANÉHO TYPU
- DOPRAVNÍ TRASY
- HRANICE KRAJŮ
- HRANICE KATASTRŮ
- HRANICE OBVODŮ DRAHY - POZEMEK SŽDC
- HRANICE OBVODŮ DRAHY - POZEMEK ČD

LEGENDA BAREVNÉHO ROZLIŠENÍ POVRCHŮ:

- ZELEN
- CHODNÍK
- NABÍJACÍ PLOCHY
- VOZOVKA
- NÁSTUPIŠTĚ
- ZASYPY STÁVAJÍCÍCH ZÁŘEZŮ
- RECYKLAČNÍ ZÁKLADNA
- ZAŘÍZENÍ STAVENISŤE
- DEMOLICE BUDOV S ČÍSLEM POPISNÝM



KLAD LISTŮ KATASTRÁLNÍ SITUACE:
8 - M 1:1000
9 - M 1:500

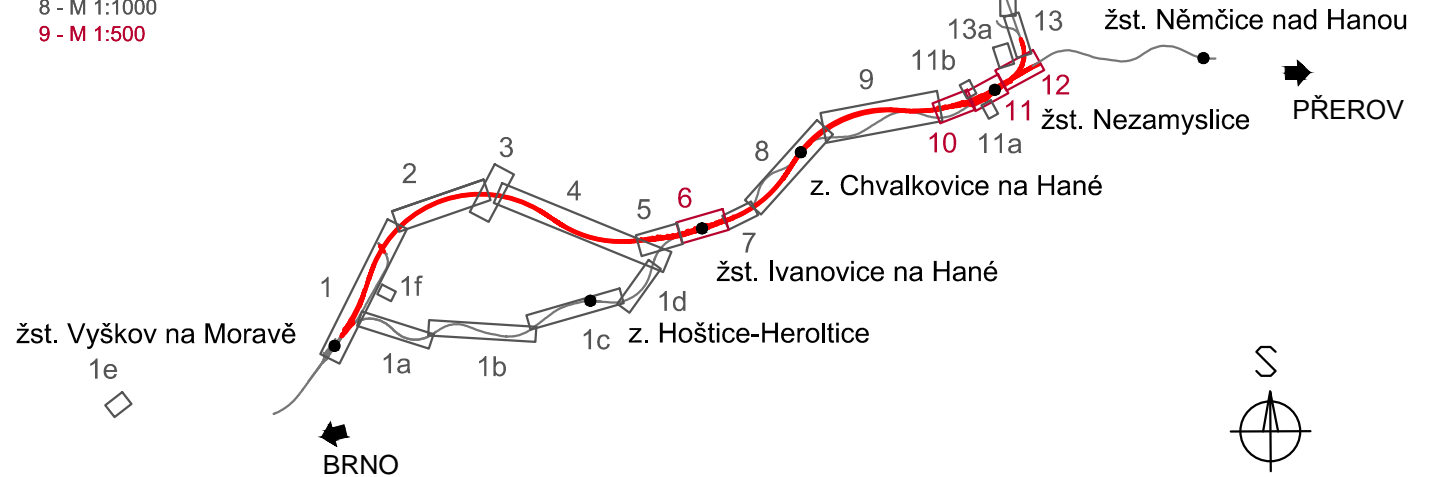

DOKUMENTACE K PŘIPOMÍNKOVÉMU ŘÍZENÍ

			ČÍSLO SOUPRAVY:
REVIZE Č.	DATUM	ZMĚNA	

SUDOP BRNO, spol. s r.o.
Kounicova 26
611 36 Brno

SUDOP PRAHA a.s.
Olšanská 1a, 130 80 Praha 3
tel.: +420 267 094 111
e-mail: praha@sudop.cz

OBJEDNATEL: SŽDC, s.o., Dílžďeně 1003/7, 110 00 Praha 1 Stavební správa východ (organizační jednotka)	tel.: +420 972 625 804 E-mail: sudop@sudop-brno.cz
PROFESNÍ SKUPINA: 12 MOSTY VEDOUcí PROF. SKUPINY Ing. Karel Pukl	GENERÁLNÍ ŘEDITEĽ Ing. Kamil Chmela
ODPOVĚDNÝ PROJ. ZÁKÁZKY Ing. Radomír Hanšák v.r.	KONTROLOVAL Ing. Kamil Chmela
ODPOVĚDNÝ PROJ. PS, SO Ing. Radomír Hanšák	NAVRHL., VYPRACOVAL Ing. Monika Kopečnė
KRAJ: Jihoarmavský, Olomoucký POVĚRENÝ OD: Vyškov	STUPEN: DOR
Modernizace trati Brno - Přerov 3. stavba Vyškov - Nezamyslice	
Katastrální situační vykres - km 53,3 - 54,1	
ZAK. ČÍSLO ARCH. ČÍSLO 17051-01-1118 201812034	POČET FORMÁTŮ 12 x A4
MĚRÍTKO 1:1000	POČET FORMÁTŮ 12 x A4
DATUM: 11/2018	ČÁST DOKUM. C.4
	PŘÍLOHA C.4.5