


DOKUMENTACE K PŘIPOMÍNKOVÉMU ŘÍZENÍ

			ČÍSLO SOUPRAVY:
REVIZE Č.	DATUM	ZMĚNA	

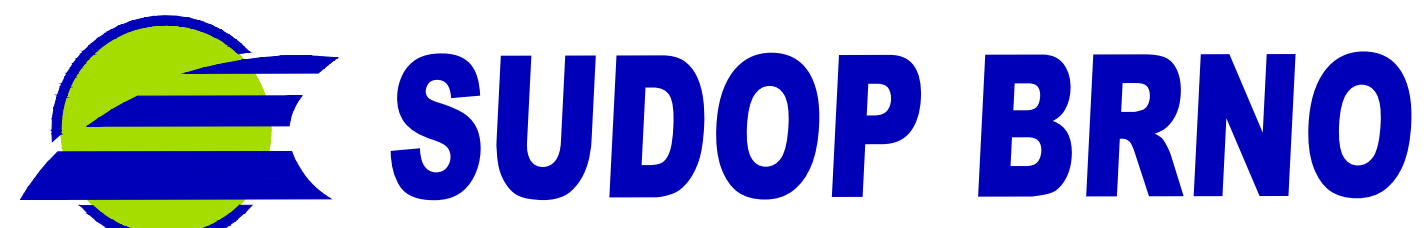

SUDOP BRNO, spol. s r.o.
Kounicova 26
611 36 Brno



SUDOP PRAHA a.s.
Olšanská 1a, 130 80 Praha 3
tel.: +420 267 094 111
e-mail: praha@sudop.cz

OBJEDNATEL:	SŽDC, s.o., Dlážděná 1003/7, 110 00 Praha 1 Stavební správa východ (organizační jednotka)	tel. : +420 972 625 804 E-mail: sudop@sudop-brno.cz
PROFESNÍ SKUPINA:	11 KOLEJE	VEDOUcí PROF. SKUPINY Ing. Petr Rotschein
ODPOVĚDNÝ PROJ. KAZÁKY	Ing. Radomír Hanák	ODPOVĚDNÝ PROJ. PS, SO Ing. Josef Ferenc
ODPOVĚDNÝ PROJ. PS, SO	Ing. Josef Ferenc	NAVRHL, VYPRACOVAL Ing. Josef Ferenc
KRAJ:	Jihomoravský	POVĚŘENÝ ÚŘ: Vyškov
Modernizace trati Brno - Přerov, 3. stavba Vyškov - Nezamyslice Organizace výstavby		STUPEŇ: DÚR ZAK. ČÍSLO 17051-01-1118 MERITKO 1:25 000 DATUM: 11/2018 ČÁST DOKUM. B.8
Situace dopravních tras		ARCH. ČÍSLO 2018120034 POČET FORMÁTŮ 3 x A4 PŘÍLOHA B.8.1.2