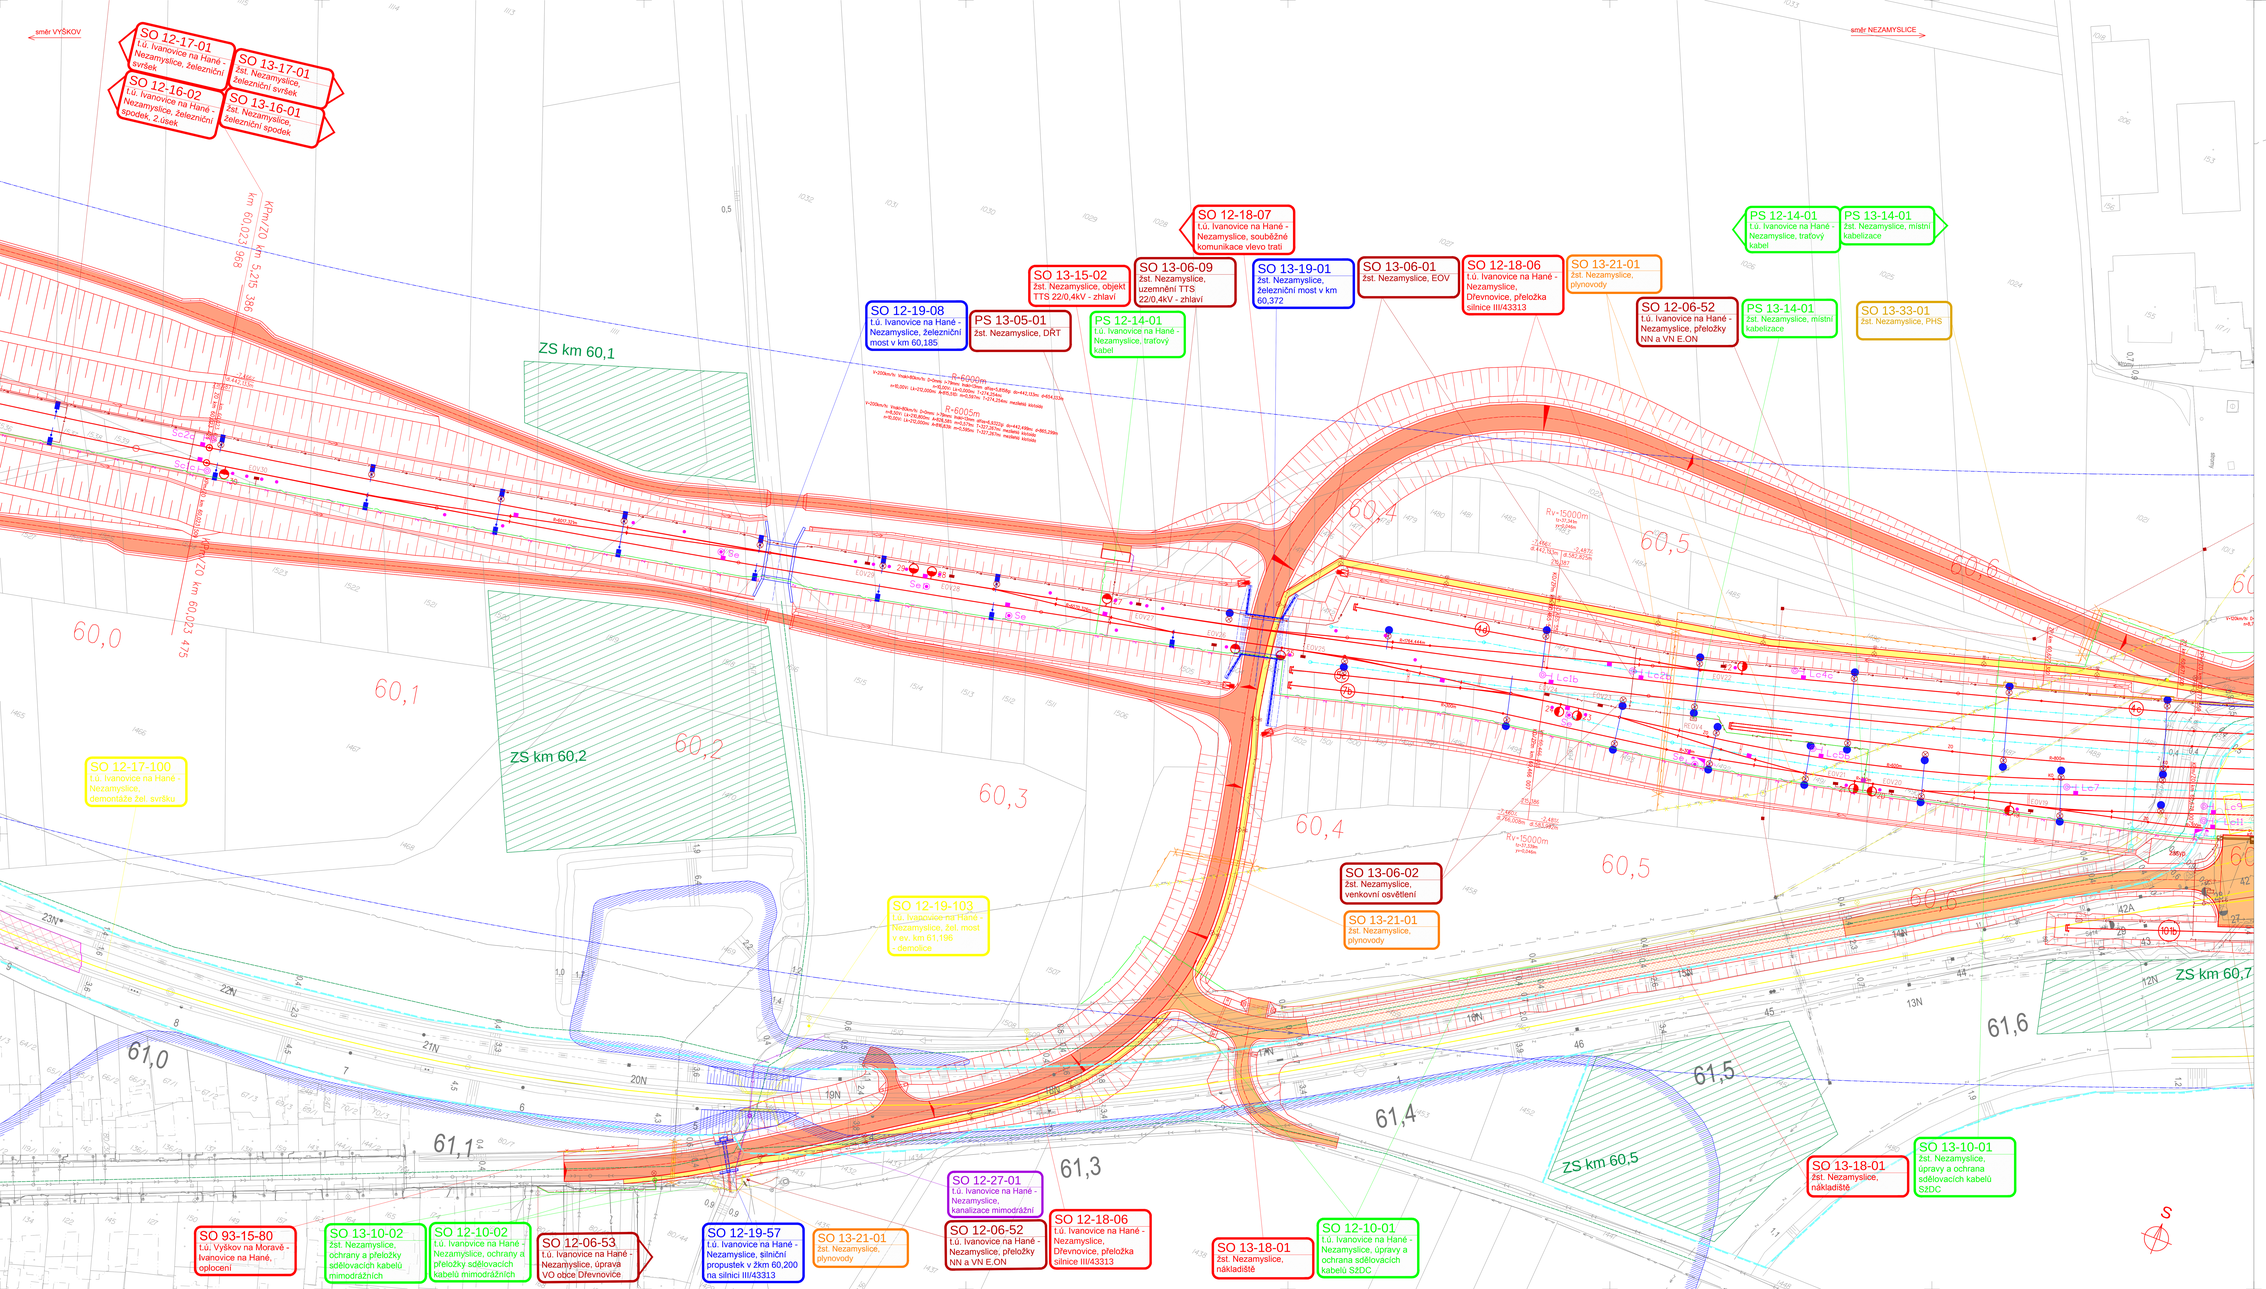

LEGENDA BAREVNÉHO ROZLIŠENÍ OBJEKTŮ:

- STÁVAJÍCÍ KOLEJIŠTĚ A JINÉ STÁVAJÍCÍ OBJEKTY
- KATASTRÁLNÍ MAPA
- NOVÉ KOLEJIŠTĚ, KOMUNIKACE A POZ. STAVBY
- KABELOVODY, KOLEKTORY
- PeRG
- ODVODNĚNÍ KOLEJIŠTĚ
- PROVOZNÍ/KE KOMUNIKACE
- PROTIHLUKOVÉ, MOSTNÍ OBJEKTY
- VODOVODY
- KANALIZACE
- PLYNOVODY
- ZABEZPEČOVACÍ ZAŘÍZENÍ
- SILNOPROUD
- SDĚLOVACÍ ZAŘÍZENÍ
- OCHRANA SDĚLOVACÍCH PŘÍVODŮ
- VODIČOVÉ DOPRAVNÍ ZAČÍZENÍ
- SOUVISLOST STAVBY S JINÝMI PROVOZOVNE
- SOUVISLOST STAVBY/STAVEBNÍ OPTICKÉ TRASY MPOS (2016) – PUSTMĚŘ-PŘÍBOU
- SOUVISEJÍCÍ STAVBA - BRNO-PŘEROV 3. STAVBA
- SOUVISEJÍCÍ STAVBA - BRNO-PŘEROV 4. STAVBA
- DEMOLICE A DEMONTÁŽE
- DEMONTÁŽ SÍTĚ NEOPEROVACÍHO/HO TYPU
- ZÁSAH DO OCHRANNÉHO PÁSMA
- ZÁSAH DO DRÁŽNÍHO PÁSMA
- DOPRAVNÍ TRASY
- HRANICE KRAJŮ
- HRANICE KATASTRŮ
- HRANICE OBVODU DRÁHY - PODZEMÍ SŽDC
- HRANICE OBVODU DRÁHY - PODZEMÍ DZ

LEGENDA BAREVNÉHO ROZLIŠENÍ POVRCHŮ:

- ZELEŇ
- BETONEM
- NÁMĚSTKOVÝ PLOCHY
- VOZOVKAMI
- ZÁSYPY STAVAJÍCÍCH ZÁŘEZŮ
- ZÁSYPY STAVAJÍCÍCH ZÁŘEZŮ
- RECYKLAČNÍ ZÁKLADNA
- ZEMNÍ PLÁNĚ NÁSYPŮ
- ZEMNÍMI/KE BUDOV S ČÁSTMI PODPOVNÍM
- HRANICE ZÁPLAVOVÉHO ÚZEMÍ - Q100

LEGENDA STÁVAJÍCÍCH INŽENÝRSKÝCH SÍTÍ:

- SDĚLOVACÍ KABELY
- ZABEZPEČOVACÍ KABELY
- VN KABELY
- VVN KABELY
- VODOVODY
- KANALIZACE
- NTL PLYNOVOD
- STL PLYNOVOD
- VTL PLYNOVOD
- TEPLOVODY
- SILNOPROUD
- PARKOVODY

KLAD LISTŮ KOORDINAČNÍ SITUACE:

0 M 1:1000
0 M 1:500

DOKUMENTACE K PŘIPOMÍNKOVÉMU ŘÍZENÍ

REVIZE Č.	DATUM	ZMĚNA	ČÍSLO SOUPRAVY:

SUDOP BRNO, spol. s r.o.
Kounicova 26
611 36 Brno

SUDOP PRAHA a.s.
Olšanská 1a, 130 80 Praha 3
tel.: +420 267 094 111
e-mail: praha@sudop.cz

OBJEDNATEL:	SŽDC, s.o., Dlážděná 1003/7, 110 00 Praha 1 Stavební správa východ Drahotěšice, Jeřmanice	tel.: +420 972 625 806 e-mail: sudop@sudop-brno.cz
PROFESNÍ SKUPINA:	1.2 M1071	PROJEKT PROF. SKUPINY Ing. Karel Pulc
GENERÁLNÍ PROJ.: Ing. Karel Chmela		
ZODPOVĚDNÝ PROJ.: ZAKÁZKY Ing. Radomír Honda v.r.	ZODPOVĚDNÝ PROJ. PS, SO Ing. Radomír Honda v.r.	MAPNÍ, VYPRACOVAL Ing. Monika Kopečná
KONTROLOVAL Ing. Karel Chmela		
ARCH.: (jméno,podpis)	PROJEKTANT OPr.: (jméno)	

Modernizace trati Brno - Přerov
3. stavba Vyškov - Nezamyslice

Koordinační situační výkres - km 60,0 - 60,6

STUPEŇ: DOP	
ZAK. ČÍSLO: 24/021	ARCH. ČÍSLO:
OBJEDNATEL: SŽDC	SOUBOR:
MĚŘÍTKO: 1500	FORMÁT ČÍSLO: 24 x A4
DATUM: 11/2018	
ČÍSLO DOK.: C.3	PŘÍLOHA: C.3.10