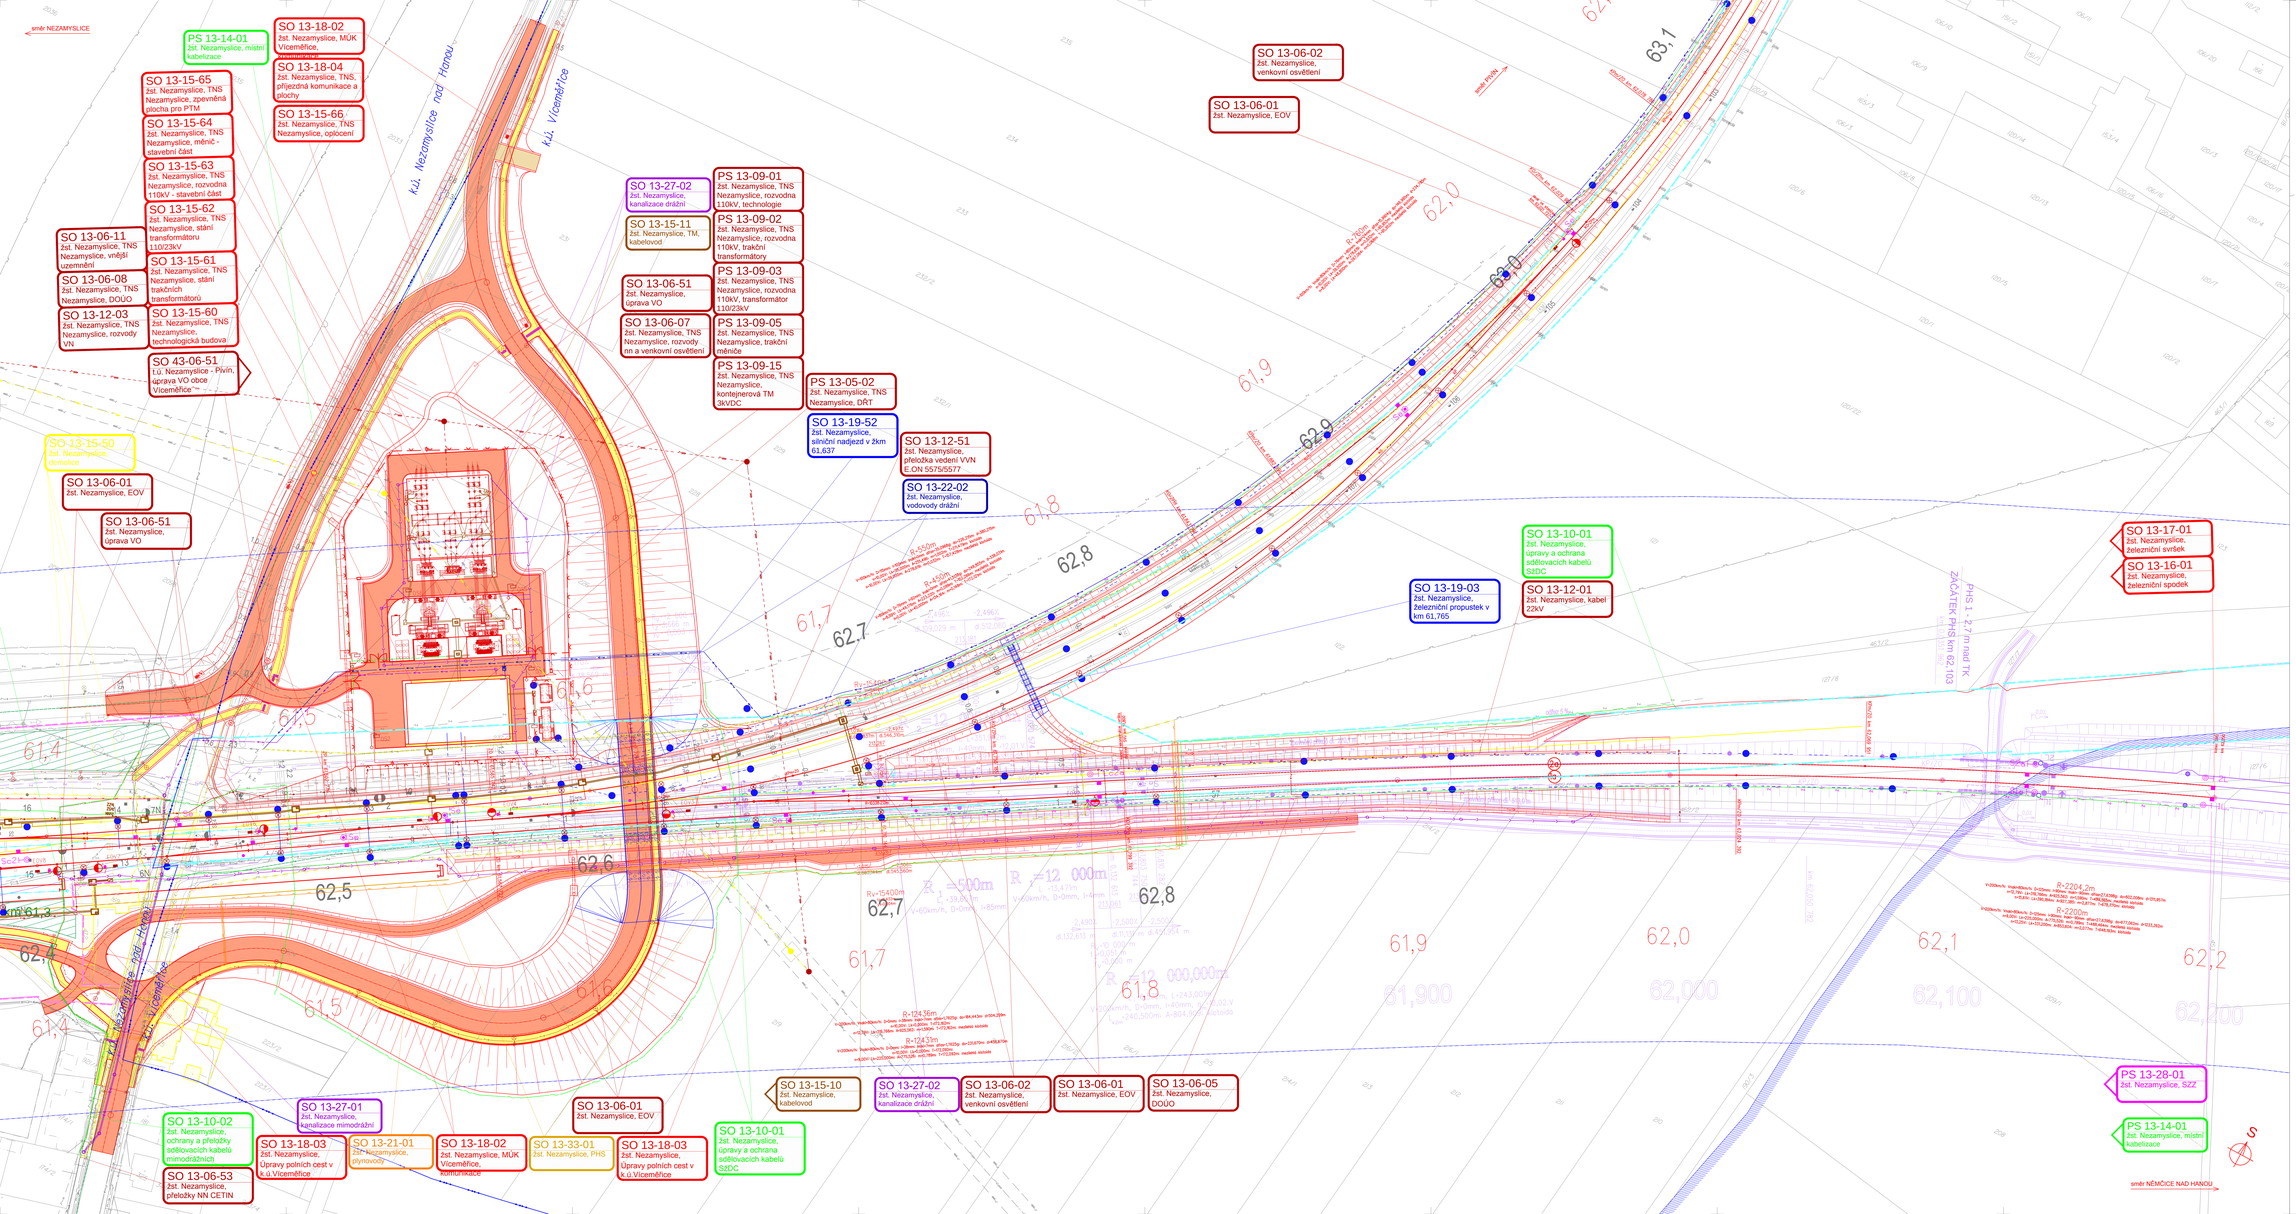

LEGENDA BAREVNÉHO ROZLIŠENÍ OBJEKTŮ:

- STAVAJÍCÍ KOLEJE A JINÉ STAVAJÍCÍ OBJEKTY
- ASTATOSLUŽBA
- NOVÉ KOLEJE, KOMUNIKACE A POZ. STAVBY
- ZEMNÍ PRÁCE, KOLEJOVÝ PRŮJ.
- ZEMNÍ
- ODVODNĚNÍ KOLEJIŠTĚ
- ODVODNĚNÍ TRATĚ A STANICE
- TRAKČNÍ VEDENÍ, MOSTNÍ OBJEKTY
- KOLEJOVÝ
- ZABEZPEČ.
- EL.NAPÁJECÍ
- SILNOPROUD A ZVLÁŠTNÍ PŘÍPOJKY
- SILNOPROUD
- ELEKTRONICKÁ ZAŘÍZENÍ
- ELEKTRONICKÁ SDĚLOVACÍ ZAŘÍZENÍ
- VODOROVNÉ DOPRAVNÍ ZNAČENÍ
- ZÁSAHY DO OCHRANNÝCH PÁSEM PRO PROVOZ
- SOUHLAS ST.SOUHLAS.INVESTORA - OPTICKÉ TRASY NATO (2016) – PLATNÉ/S.PŘÍKLU
- SOUVISLOST STAVBA - BRNO-PŘEROV, 2. STAVBA
- SOUVISLOST STAVBA - BRNO-PŘEROV, 3. STAVBA
- DEMOLICE A VÝKOPÁVKY
- DEMONTÁŽ SÍTĚ MEZIPODNIKOVÉHO TYPU
- ZÁSAHY DO OCHRANNÝCH PÁSEM
- ZÁR DO ZÁMKLADNÍCH HOVLIE
- DOPRAVNÍ TRASY
- VÝKOPY
- HRANICE NATOVÁNÍ
- HRANICE ODVODU DEŠŤOVÝCH VOD - POZEMEK SŽDC
- HRANICE ODVODU DEŠŤ. - POZEMEK ČD

LEGENDA BAREVNÉHO ROZLIŠENÍ POVRCHŮ:

- ZELEŇ
- ZAVEDENÍ
- NAKLÁDKA PLOCHY
- ZÁSYPY
- MATERIÁLY
- ZBOURANÉ STAVAJÍCÍ OBJEKTY
- ZÁSAHY DO STAVAJÍCÍCH OBJEKTŮ
- ZÁSAHY DO STAVAJÍCÍCH OBJEKTŮ PŘEKRYTÍ
- HRANICE ZÁKLADOVÉHO LOŽISKA - QSB

LEGENDA STÁVAJÍCÍCH INŽENÝRSKÝCH SÍTÍ:

- ZABEZPEČOVACÍ KABELY
- SILNOPROUDÉ KABELY
- NN KABELY
- VN KABELY
- VVN KABELY
- VODOVODY
- PLYNOVODY
- NTL PLYNOVODY
- STL PLYNOVODY
- VTL PLYNOVODY
- TEPLOVODY
- PODZEMNÍ VODY
- KANALIZACE

KLAD LISTŮ KOORDINAČNÍ SITUACE:
0 - M 1:1000
9 - M 1:500

z. Dolňákov
žst. Němčice nad Hanou
žst. Nezamyslice
PŘEROV
z. Chvalkovice na Hané
žst. Ivanovice na Hané
z. Hvězdice-Hvězdice
žst. Vyškov na Moravě
BRNO

DOKUMENTACE K PŘIPOMÍNKOVÉMU ŘÍZENÍ

REVIZE Č.	DATUM	ZMĚNA	ČÍSLO SOUPRAVY:

SUDOP BRNO, spol. s r.o.
Kounicova 26
611 36 Brno

SUDOP PRAHA a.s.
Olšanská 54/3, 130 80 Praha 3
tel.: +420 257 294 111
e-mail: praha@sudop.cz

OBJEDNATEL:	SŽDC, s.o., Dlážděná 1003/7, 110 00 Praha 1	tel.: +420 972 420 304	
	Správa železniční dopravní cesty	E-mail: sudopfaxy.brno@	
PROJEKTOR:	Ing. Karel Fuks	GENERÁLNÍ PROJEKTOR:	Ing. Karel Fuks
ZHOTOVITEL:		KONTROLOVAL:	
ZODPOVĚDNÝ PROJ. (AUTORIZ.):	Ing. Radomír Havlík	ZODPOVĚDNÝ PROJ. PS, SO:	Ing. Radomír Havlík
		HLAVNÍ INŽENÝR PROJEKTU:	Ing. Monika Kopecká
		VEDOUCÍ PROJEKTOVÉHO ODD.:	Ing. Radomír Havlík
		HLAVNÍ INŽENÝR PROJEKTU:	Ing. Karel Fuks
		VEDOUCÍ PROJEKTOVÉHO ODD.:	Ing. Radomír Havlík

Modernizace trati Brno - Přerov
3. stavba Vyškov - Nezamyslice

Koordinační situační výkres - km 61,4 - 62,2

STUPEŇ:	DÚR	ČÍSLO JAKOS:	25322
MĚŘÍTKO:	1:1000	ČÍSLO LISTU:	27 z 44
		DATUM:	11/2019
ČÍSLO VÝKRESU:	C.3	ČÍSLO ZAKÁZKY:	C.3.12