

LEGENDA BAREVNÉHO ROZLIŠENÍ OBJEKTŮ:

- STÁVAJÍCÍ KOLEJE A JINÉ STÁVAJÍCÍ OBJEKTY
- KATASTRÁLNÍ MAPA
- NOVÉ KOLEJE, KOMUNIKACE A POZ. STAVBY
- KABELOVODY, KOLEKTORY
- PHS
- ODVODNĚNÍ KOLEJIŠTĚ
- PROVIZORNÍ KOMUNIKACE
- TRAKČNÍ VEDENÍ, MOSTNÍ OBJEKTY
- VODOVODY
- KANALIZACE
- PLYNOVODY
- ZABEZPEČOVACÍ ZAŘÍZENÍ
- SILNOPROUD
- SDĚLOVACÍ ZAŘÍZENÍ
- OCHRANA SDĚLOVACÍCH PŘELOŽEK
- VODOROVNÉ DOPRAVNÍ ZNAČENÍ
- VODOROVNÉ DOPRAVNÍ ZNAČENÍ PROVIZORNÍ
- SOUVIS. ST. SOUKR. INVESTORA - OPTICKÉ TRASY INFOS (2018) – PUSTIMĚŘ-PŘÍPOJ
- SOUVISEJÍCÍ STAVBA - BRNO-PŘEROV, 2. STAVBA
- SOUVISEJÍCÍ STAVBA - BRNO-PŘEROV, 4. STAVBA
- DEMOLICE A DEMONTÁŽE
- DEMONTÁŽ SÍTĚ NESPECIFIKOVANÉHO TYPU
- ZÚR JIHO-MORAVSKÉHO KRAJE
- ZÚR OLOMOUCKÉHO KRAJE
- DOPRAVNÍ TRASY
- HRANICE KRAJŮ
- HRANICE KATASTRŮ
- HRANICE OBVODU DRÁHY - POZEMEK SŽDC
- HRANICE OBVODU DRÁHY - POZEMEK ČD

LEGENDA BAREVNÉHO ROZLIŠENÍ POVRCHŮ:

- ZELEŇ
- CHODNÍK
- NAKLÁDACÍ PLOCHY
- VOZOVKA
- NASTUPIŠTĚ
- ZÁSYPY STÁVAJÍCÍCH ZÁŘEZŮ
- RECYKLAČNÍ ZÁKLADNA
- ZAŘÍZENÍ STAVENÍŠTĚ
- DEMOLICE BUDOV S ČÍSLEM POPISNÝM
- HRANICE ZÁPLAVOVÉHO ÚZEMÍ - Q100


LEGENDA STÁVAJÍCÍCH INŽENÝRSKÝCH SÍTÍ:

- SDĚLOVACÍ KABELY
- ZABEZPEČOVACÍ KABELY
- NN KABELY
- VN KABELY
- VVN KABELY
- VODOVOD
- KANALIZACE
- NTL PLYNOVOD
- STL PLYNOVOD
- VTL PLYNOVOD
- TEPLOVOD
- HORKOVOD
- PAROVOD



KLAD LISTŮ KOORDINAČNÍ SITUACE:

8 - M 1:1000  
9 - M 1:500

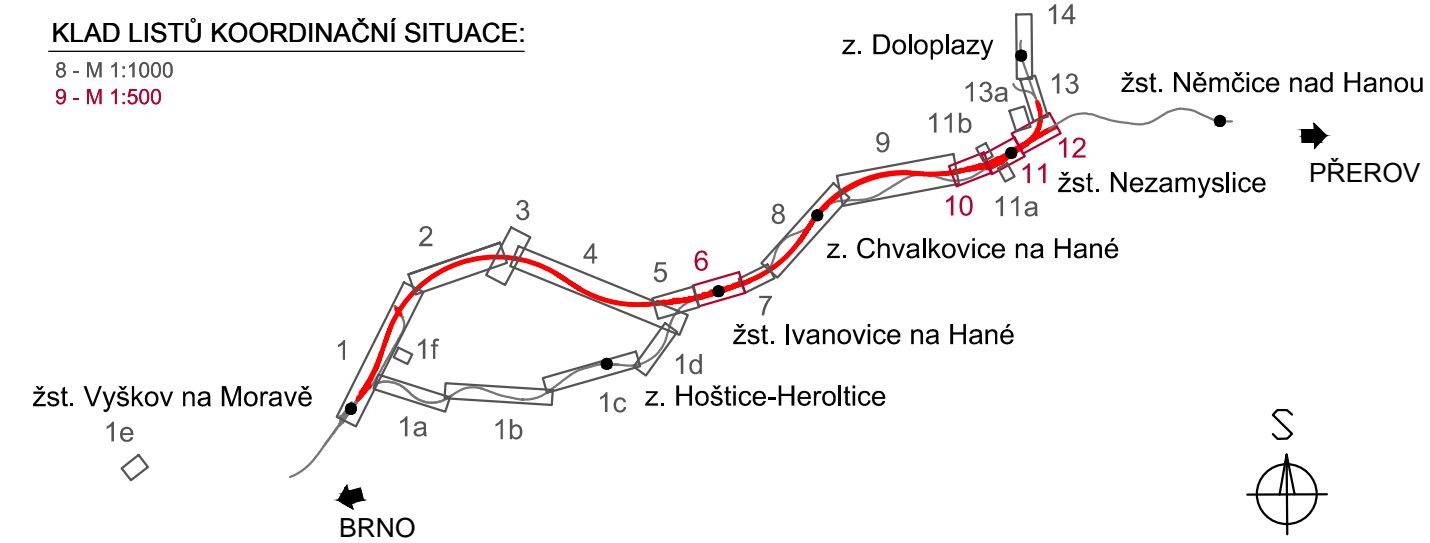

DOKUMENTACE K PŘIPOMÍNKOVÉMU ŘÍZENÍ

|           |       |       |                 |
|-----------|-------|-------|-----------------|
|           |       |       | ČÍSLO SOUPRAVY: |
|           |       |       |                 |
|           |       |       |                 |
| REVIZE Č. | DATUM | ZMĚNA |                 |

SUDOP BRNO, spol. s r.o.  
Kounicova 26  
611 36 Brno

SUDOP PRAHA a.s.  
Olšanská 1a, 130 80 Praha 3  
tel.: +420 267 094 111  
e-mail: praha@sudop.cz

|  |  |  |  |
|--|--|--|--|
| OBJEDNAVATEL: SŽDC, s.o., Dlážděná 1003/7, 110 00 Praha 1<br>Stavební správa východ (organizační jednotka) |  | tel. : +420 972 625 804<br>E-mail: sudop@sudop-brno.cz |  |
| PROFESNÍ SKUPINA: 12 MOSTY   | VEDOUcí PROF. SKUPINY<br>Ing. Karel Pukl     |  | GENERÁLNÍ ŘEDITEL<br>Ing. Kamil Chmela |
| ODPOVĚDNÝ PROJ. ZAKÁZKY<br>Ing. Radomír Hanák<br>v.r.  | ODPOVĚDNÝ PROJ. PS, SO<br>Ing. Radomír Hanák | NAVRHL, VYPRACOVAL<br>Ing. Monika Kopečná              | KONTROLOVAL<br>Ing. Kamil Chmela       |
| KRAJ: Jihomoravský, Olomoucký  |  | POVĚŘENÝ OÚ: Vyškov                                    |  |
| Modernizace trati Brno - Přerov<br>3. stavba Vyškov - Nezamyslice  |  | STUPEŇ: DŮR  |  |
|  |  | ZAK. ČÍSLO<br>17051-01-1118                            | ARCH. ČÍSLO<br>2018120034              |
|  |  | MĚŘITKO<br>1:1000                                      | POČET FORMÁTŮ<br>4 x A4                |
| Koordinační situační výkres  |  | DATUM:<br>11/2018                                      | ČÁST DOKUM.<br>C.3                     |
|  |  |  | PŘÍLOHA<br>C.3.13a                     |