

LEGENDA BAREVNÉHO ROZLIŠENÍ OBJEKTŮ:

- STÁVAJÍCÍ KOLEJE A JINÉ STÁVAJÍCÍ OBJEKTY
- KATASTRÁLNÍ MAPA
- NOVÉ KOLEJE, KOMUNIKACE A POZ. STAVBY
- KABELOVODY, KOLEKTORY
- PHS
- ODVODNĚNÍ KOLEJIŠTĚ
- PROVIZORNÍ KOMUNIKACE
- TRAKČNÍ VEDENÍ, MOSTNÍ OBJEKTY
- VODOVODY
- KANALIZACE
- PLYNOVODY
- ZABEZPEČOVACÍ ZAŘÍZENÍ
- SILNOPROUD
- SDELOVACÍ ZAŘÍZENÍ
- OCHRANA SDELOVACÍCH PŘELOŽEK
- VODOROVNÉ DOPRAVNÍ ZNAČENÍ
- VODOROVNÉ DOPRAVNÍ ZNAČENÍ PROVIZORNÍ
- SOUVIS.ST.SOUKR.INVESTORA - OPTICKÉ TRASY INFOS (2018) – PUSTIMĚŘ-PŘÍPOJ
- SOUVISEJÍCÍ STAVBA - BRNO-PREROV, 2. STAVBA
- SOUVISEJÍCÍ STAVBA - BRNO-PREROV, 4. STAVBA
- DEMOLICE A DEMONTÁŽE
- DEMONTÁŽ SÍTĚ NESPECIFIKOVANÉHO TYPU
- ZÚR JIHOMORAVSKÉHO KRAJE
- ZÚR OLOMOUCKÉHO KRAJE
- DOPRAVNÍ TRASY
- HRANICE KRAJŮ
- HRANICE KATASTRŮ
- HRANICE OBVODU DRAHY - POZEMEK SŽDC
- HRANICE OBVODU DRAHY - POZEMEK ČD

LEGENDA BAREVNÉHO ROZLIŠENÍ POVRCHŮ:

- ZELEŇ
- CHODNÍK
- NAKLÁDACÍ PLOCHY
- VOZOVKA
- NÁSTUPIŠTĚ
- ZÁSPY STÁVAJÍCÍCH ZÁŘEZŮ
- RECYKLAČNÍ ZÁKLADNA
- ZAŘÍZENÍ STAVENISŤE
- DEMOLICE BUDOV S ČÍSLEM POPISNÝM
- HRANICE ZÁPLAVOVÉHO ÚZEMÍ - Q100


LEGENDA STÁVAJÍCÍCH INŽENÝRSKÝCH SÍTÍ:

- SDĚLOVACÍ KABELY
- ZABEZPEČOVACÍ KABELY
- NN KABELY
- VVN KABELY
- VODOVOD
- KANALIZACE
- NTL PLYNOVOD
- STL PLYNOVOD
- VTL PLYNOVOD
- TEPLOVOD
- HORKOVOD
- PAROVOD



KLAD LISTŮ KOORDINAČNÍ SITUACE:

8 - M 1:1000
9 - M 1:500

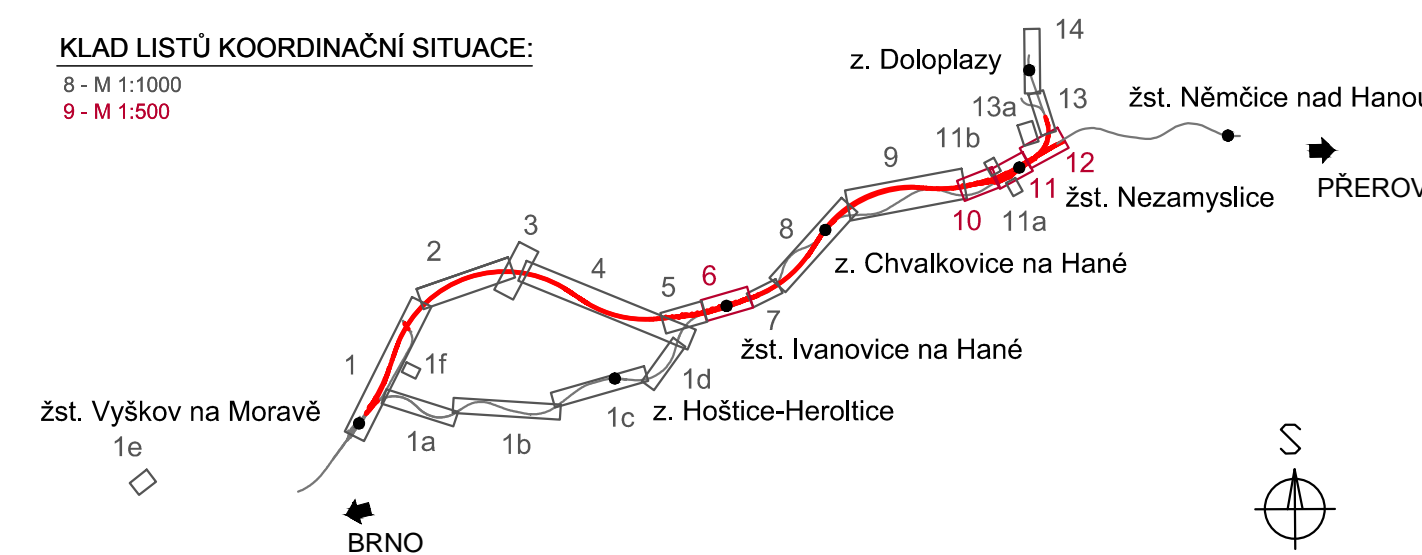

DOKUMENTACE K PŘIPOMÍNKOVÉMU ŘÍZENÍ

			ČÍSLO SOUPRAVY:
REVIZE Č.	DATUM	ZMĚNA	



SUDOP BRNO, spol. s r.o.
Kounicova 26
611 36 Brno



SUDOP PRAHA a.s.
Olšanská 1a, 130 80 Praha 3
tel.: +420 267 094 111
e-mail: praha@sudop.cz

OBJEDNAVATEL:	SŽDC, s.o., Dílždná 1003/7, 110 00 Praha 1 Stavební správa východ (organizační jednotka)	tel.: +420 972 625 804 E-mail: sudop@sudop-brno.cz
PROFESNÍ SKUPINA:	12. MOSTY Ing. Radomír Hanák	VEDOUČÍ PROF. SKUPINY Ing. Karel Pukl
ODPOVĚDNÝ PROJ. ZAKÁZKY	ODPOVĚDNÝ PROJ. PS, SO Ing. Radomír Hanák	NAVRHL, VYPRACOVAL Ing. Monika Kopečná
KRAJ:	Jihomoravský, Olomoucký	POVĚŘENÝ OÚ: Vyškov
STUPĚN: DŮR	ZAK. ČÍSLO 17051-01-1118	ARCH. ČÍSLO 2018120034
MÉRITKO 1:1000	POČET FORMÁTŮ 5 x A4	DATUM: 11/2018
Modernizace trati Brno - Přerov 3. stavba Vyškov - Nezamyslice		ČÁST DOKUM. C.3
Koordinační situační výkres - recyklační základna		PŘÍLOHA C.3.1e,f