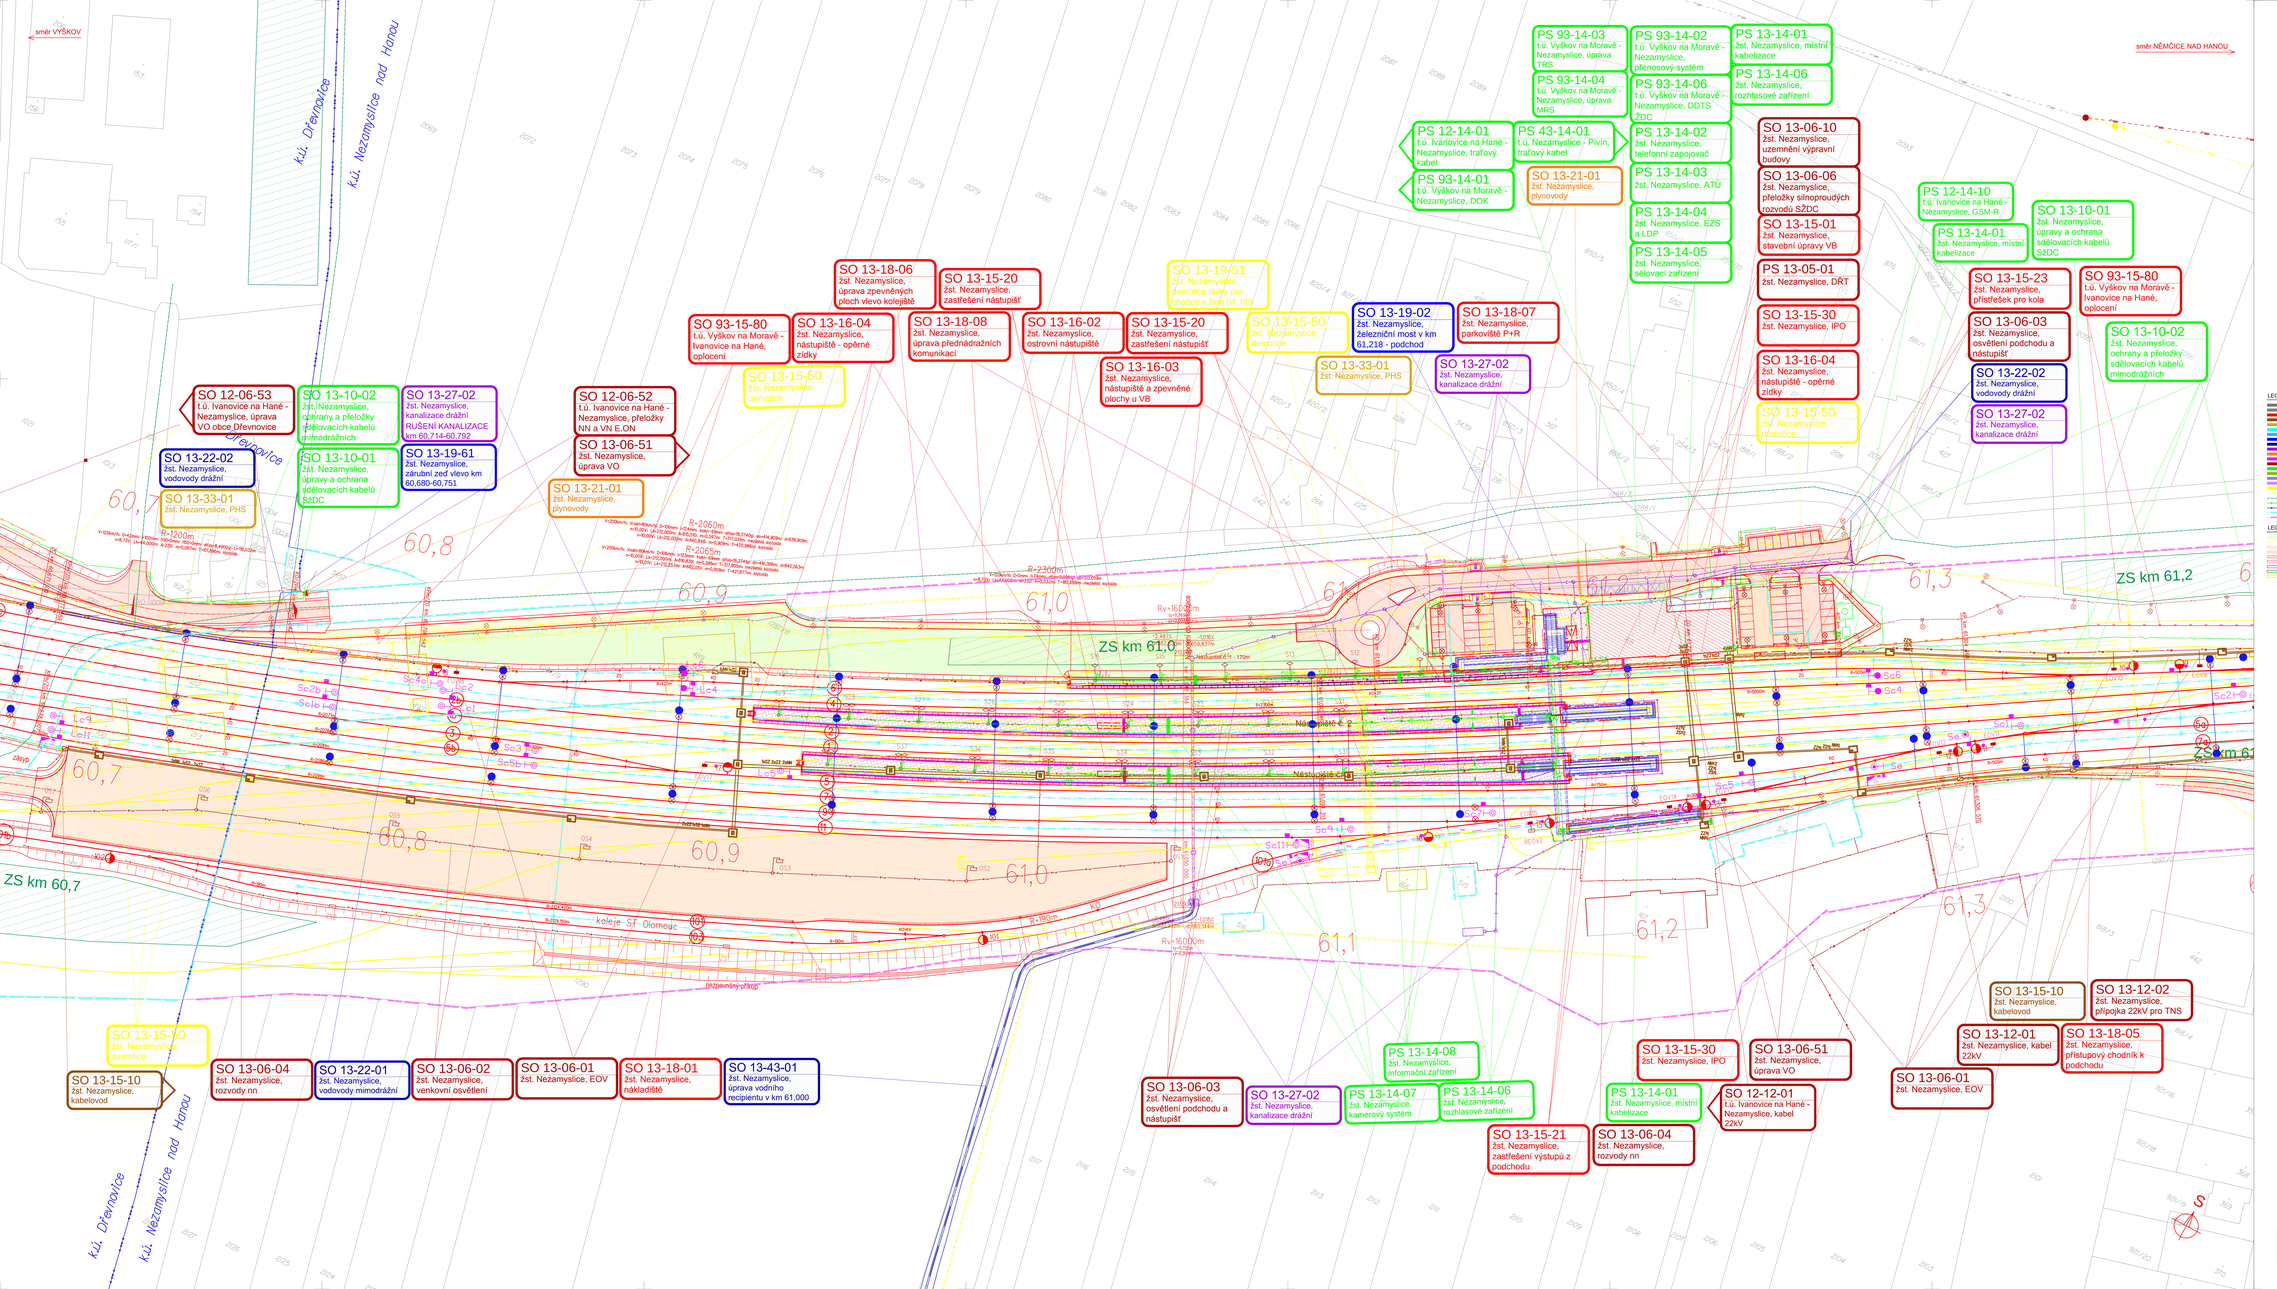
směr VYŠKOV
směr NĚMČICE NAD HANOU
k.ú. Dřevnovice
k.ú. Nezamyslice nad Hanou
ZS km 60,7
ZS km 61,0
ZS km 61,2
SO 12-06-53 t.ú. Ivanovice na Hané - Nezamyslice, úprava VO obce Dřevnovice
SO 13-10-02 žst. Nezamyslice, úpravy a přeložky sdělovacích kabelů mimodrážních
SO 13-27-02 žst. Nezamyslice, kanalizace drážní RUŠENÍ KANALIZACE km 60,714-60,792
SO 13-22-02 žst. Nezamyslice, vodovody drážní
SO 13-10-01 žst. Nezamyslice, úpravy a ochrana sdělovacích kabelů SŽDC
SO 13-19-61 žst. Nezamyslice, záruční zeď vlevo km 60,680-60,751
SO 13-33-01 žst. Nezamyslice, PHS
SO 12-06-52 t.ú. Ivanovice na Hané - Nezamyslice, přeložky NN a VN E.ON
SO 13-06-51 žst. Nezamyslice, úprava VO
SO 13-21-01 žst. Nezamyslice, plynovody
SO 93-15-80 t.ú. Vyškov na Moravě - Ivanovice na Hané, oplocení
SO 13-16-04 žst. Nezamyslice, nástupiště - opěrné zídky
SO 13-15-50 žst. Nezamyslice, demolice
SO 13-18-06 žst. Nezamyslice, úprava zpevněných ploch vlevo kolejiště
SO 13-15-20 žst. Nezamyslice, zastřešení nástupišť
SO 13-18-08 žst. Nezamyslice, úprava přednádražních komunikací
SO 13-16-02 žst. Nezamyslice, ostrovní nástupiště
SO 13-15-20 žst. Nezamyslice, zastřešení nástupišť
SO 13-16-03 žst. Nezamyslice, nástupiště a zpevněné plochy u VB
SO 13-19-51 žst. Nezamyslice, demolice lávky pro chodce v žkm 61,109
SO 13-15-50 žst. Nezamyslice, demolice
SO 13-19-02 žst. Nezamyslice, železniční most v km 61,218 - podchod
SO 13-18-07 žst. Nezamyslice, parkoviště P+R
SO 13-33-01 žst. Nezamyslice, PHS
SO 13-27-02 žst. Nezamyslice, kanalizace drážní
PS 93-14-03 t.ú. Vyškov na Moravě - Nezamyslice, úprava TRS
PS 93-14-04 t.ú. Vyškov na Moravě - Nezamyslice, úprava MRS
PS 93-14-02 t.ú. Vyškov na Moravě - Nezamyslice, přenosový systém
PS 93-14-06 t.ú. Vyškov na Moravě - Nezamyslice, DDTS ZDC
PS 13-14-01 žst. Nezamyslice, místní kabelizace
PS 13-14-06 žst. Nezamyslice, rozhlasové zařízení
PS 12-14-01 t.ú. Ivanovice na Hané - Nezamyslice, trafový kabel
PS 43-14-01 t.ú. Nezamyslice - Pivín, trafový kabel
PS 93-14-01 t.ú. Vyškov na Moravě - Nezamyslice, DOK
SO 13-21-01 žst. Nezamyslice, plynovody
PS 13-14-02 žst. Nezamyslice, telefonní zapojovač
PS 13-14-03 žst. Nezamyslice, ATÚ
PS 13-14-04 žst. Nezamyslice, EZS a LDP
PS 13-14-05 žst. Nezamyslice, sdělovací zařízení
SO 13-06-10 žst. Nezamyslice, uzemnění výpravní budovy
SO 13-06-06 žst. Nezamyslice, přeložky silnoproudých rozvodů SŽDC
SO 13-15-01 žst. Nezamyslice, stavební úpravy VB
PS 13-05-01 žst. Nezamyslice, DŘT
SO 13-15-30 žst. Nezamyslice, IPO
SO 13-16-04 žst. Nezamyslice, nástupiště - opěrné zídky
SO 13-15-50 žst. Nezamyslice, demolice
PS 12-14-10 t.ú. Ivanovice na Hané - Nezamyslice, GSM-R
PS 13-14-01 žst. Nezamyslice, místní kabelizace
SO 13-10-01 žst. Nezamyslice, úpravy a ochrana sdělovacích kabelů SŽDC
SO 13-15-23 žst. Nezamyslice, přístřešek pro kola
SO 93-15-80 t.ú. Vyškov na Moravě - Ivanovice na Hané, oplocení
SO 13-06-03 žst. Nezamyslice, osvětlení podchodu a nástupišť
SO 13-10-02 žst. Nezamyslice, ochrany a přeložky sdělovacích kabelů mimodrážních
SO 13-22-02 žst. Nezamyslice, vodovody drážní
SO 13-27-02 žst. Nezamyslice, kanalizace drážní
SO 13-15-50 žst. Nezamyslice, demolice
SO 13-15-10 žst. Nezamyslice, kabelovod
SO 13-06-04 žst. Nezamyslice, rozvody nn
SO 13-22-01 žst. Nezamyslice, vodovody mimodrážní
SO 13-06-02 žst. Nezamyslice, venkovní osvětlení
SO 13-06-01 žst. Nezamyslice, EOV
SO 13-18-01 žst. Nezamyslice, nakladiště
SO 13-43-01 žst. Nezamyslice, úprava vodního recipientu v km 61,000
SO 13-06-03 žst. Nezamyslice, osvětlení podchodu a nástupišť
SO 13-27-02 žst. Nezamyslice, kanalizace drážní
PS 13-14-08 žst. Nezamyslice, informační zařízení
PS 13-14-07 žst. Nezamyslice, kamerový systém
PS 13-14-06 žst. Nezamyslice, rozhlasové zařízení
SO 13-15-21 žst. Nezamyslice, zastřešení výstupů z podchodu
SO 13-15-30 žst. Nezamyslice, IPO
SO 13-06-51 žst. Nezamyslice, úprava VO
PS 13-14-01 žst. Nezamyslice, místní kabelizace
SO 12-01-01 t.ú. Ivanovice na Hané - Nezamyslice, kabel 22kV
SO 13-06-04 žst. Nezamyslice, rozvody nn
SO 13-06-01 žst. Nezamyslice, EOV
SO 13-15-10 žst. Nezamyslice, kabelovod
SO 13-12-02 žst. Nezamyslice, přípojka 22kV pro TNS
SO 13-12-01 žst. Nezamyslice, kabel 22kV
SO 13-18-05 žst. Nezamyslice, přístupový chodník k podchodu
Nástupiště 1
Nástupiště 2
Nástupiště 3
kolej Sf. Olomouc
kolej Sf. Přerov
Nezamyslice
Rv=1600m
R=2300m
R=2060m
R=2065m
R=1900m
R=1600m
LEGENDA BAREVNÉHO ROZLIŠENÍ OBJEKTŮ:
STÁVAJÍCÍ KOLEJIŠTĚ A JINÉ STÁVAJÍCÍ OBJEKTY
KATASTRÁLNÍ MAPA
NOVÉ KOLEJIŠTĚ, KOMUNIKACE A POZ. STAVBY
KABELOVODY, KOLEKTORY
PeRG
ODVODNĚNÍ KOLEJIŠTĚ
PROVIZORNÍ KOMUNIKACE
PROVIZORNÍ DOPR. MOSTNÍ OBJEKTY
VODOVODY
KANALIZACE
PLYNOVODY
ZABEZPEČOVACÍ ZAŘÍZENÍ
SILNOPROUD
OSVĚTLENÍ, OHŘÍVÁNÍ
OCHRANA SDĚLOVACÍCH PŘÍVODŮ
VODOROVNÉ DOPRAVNÍ ZNAČENÍ
SVISLÉ DOPRAVNÍ ZNAČENÍ A ZAŘÍZENÍ PROVOZNÍ
DEMOLICE A BOURÁNÍ
DEMONTÁŽ SÍTĚ NESPECIFIKOVANÉHO TYPU
HRANICE ZÁJMU
HRANICE KRAJŮ
HRANICE KATASTRŮ
HRANICE OBCÍ/OBVODŮ HLAVNÍ - POZEMEK SŽDC
HRANICE OBCÍ/OBVODŮ VEDLEJŠÍ - POZEMEK CD
LEGENDA BAREVNÉHO ROZLIŠENÍ POVRCHŮ:
ZELEŇ
CHODNÍK
NAKLADACÍ PLOCHY
VOZOVKY
MASTIXOVÉ
ZÁKRYTY STÁVAJÍCÍCH ŽÁRGLŮ
ZÁKRYTY ŽLABŮ A KANÁLŮ
ZAŘÍZENÍ STAVENIŠTĚ
DEMOLICE BUDOV S ČÍSLEM POPISNÝM
KLAD LISTŮ KOORDINAČNÍ SITUACE:
M 1:1000
M 1:500
z. Dolojacy
žst. Němčice nad Hanou
PŘEROV
žst. Nezamyslice
z. Chvalkovice na Hané
žst. Ivanovice na Hané
z. Hoštice-Heroltice
žst. Vyškov na Moravě
BRNO
DOKUMENTACE K PŘÍPOMÍNKOVÉMU ŘÍZENÍ
ČÍSLO SOUPRAVY:
REVIZE Č.
DATUM
ZMĚNA
SUDOP BRNO, spol. s r.o.
Kounicova 26
611 36 Brno
SUDOP PRAHA a.s.
Olšanská 1a, 130 80 Praha 3
tel.: +420 267 094 111
e-mail: praha@sudop.cz
OBJEDNAVATEL:
SŽDC, s.o., Dlážděná 1003/7, 110 00 Praha 1
Stavební správa východ (organizační jednotka)
tel.: +420 972 625 806
e-mail: sudop@sudop-brno.cz
PROFESNÍ SKUPINA:
12 - SP/ŽT
PROJEKT PROF. SKUPINY:
Ing. Karel Pukl
GENERÁLNÍ PROJEKTOVÁNÍ:
Ing. Kamil Ohnesta
ODPOVĚDNÝ PROJ. ZAKÁZKY:
Ing. Radomír Honda
ODPOVĚDNÝ PROJ. PS, SO:
Ing. Radomír Honda
MARNÁ, VYPRACOVAL:
Ing. Monika Kopečná
KONTROLOVAL:
Ing. Kamil Ohnesta
ZMĚNA - Společnost/Pracoviště
SCHVÁLIL - ODP. Vedoucí
Modernizace trati Brno - Přerov
3. stavba Vyškov - Nezamyslice
Katastrální situační výkres - km 60,7-61,4 - žst. Nezamyslice
STUPEŇ - DOP
ZAK. ČÍSLO
ARCH. ČÍSLO
SOUBOR
MĚŘÍTKO
1500
FORMÁT
A1 x A4
DATUM
11/2018
PDF ČÍSLO
C.4
PŘÍLOHA
C.4.11