



- LEGENDA BAREVNÉHO ROZLIŠENÍ OBJEKTŮ:**
- STÁVAJÍCÍ KOLEJE A JINÉ STÁVAJÍCÍ OBJEKTY
  - KATASTRÁLNÍ MAPA
  - NOVÉ KOLEJE, KOMUNIKACE A POZ. STAVBY
  - KABELOVODY, KOLEKTORY
  - PHS
  - ODVODNĚNÍ KOLEJISTÉ
  - PROVIZORNÍ KOMUNIKACE
  - TRAKČNÍ VEDENÍ, MOSTNÍ OBJEKTY
  - VODOVODY
  - KANALIZACE
  - PLYNOVODY
  - ZABEZPEČOVACÍ ZAŘÍZENÍ
  - SILNOPROUD
  - SĐELOVACÍ ZAŘÍZENÍ
  - OCHRANA SĐELOVACÍCH PŘELOŽEK
  - VODOROVNÉ DOPRAVNÍ ZNAČENÍ
  - VODOROVNÉ DOPRAVNÍ ZNAČENÍ PROVIZORNÍ
  - DEMOLICE A DEMONTÁŽE
  - DEMONTÁŽ SÍTĚ NESPECIFIKOVANÉHO TYPU
  - DOPRAVNÍ TRASY
  - HRANICE KRAJE
  - HRANICE KATASTRU
  - HRANICE OBVODU DRÁHY - POZEMEK SŽDC
  - HRANICE OBVODU DRÁHY - POZEMEK ČD
- LEGENDA BAREVNÉHO ROZLIŠENÍ POVRCHŮ:**
- ZELEN
  - CHODNÍK
  - NAKLADACÍ PLOCHY
  - VOZOVKA
  - NÁSTUPNÍSTĚ
  - ZÁSTUPY STÁVAJÍCÍCH ZÁŘEZŮ
  - RECYKLAČNÍ ZÁKLADNA
  - ZAŘÍZENÍ STAVENÍSTĚ
  - DEMOLICE BUDOV S ČÍSLEM POPISNÝM

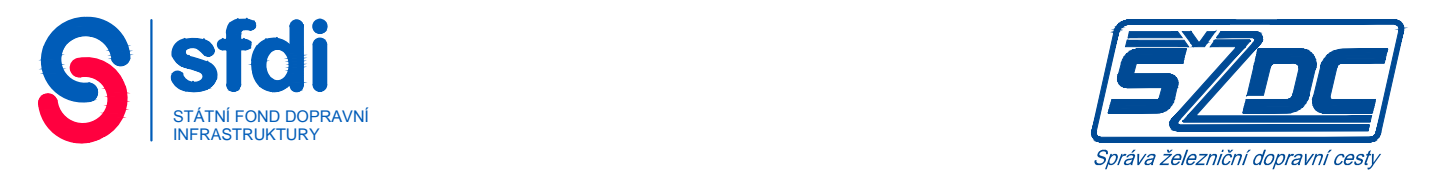

**KLAD LISTŮ KATASTRÁLNÍ SITUACE:**

8 - M 1:1000  
9 - M 1:500

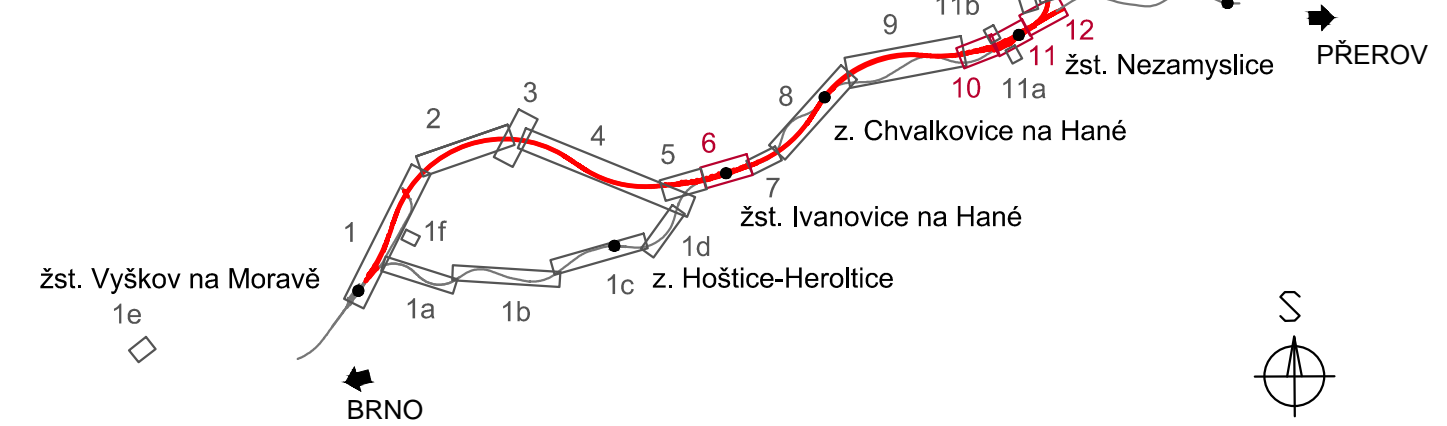

**DOKUMENTACE K PŘIPOMÍNKOVÉMU ŘÍZENÍ**

			ČÍSLO SOUPRAVY:
REVIZE Č.	DATUM	ZMĚNA	



SUDOP BRNO, spol. s r.o.  
Kounicova 26  
611 36 Brno



SUDOP PRAHA a.s.  
Olšanská 1a, 130 80 Praha 3  
tel.: +420 267 094 111  
e-mail: praha@sudop.cz

OBJEDNAVATEL: SŽDC, s.o., Dílžďenř 1003/7, 110 00 Praha 1 Stavební správa východ (organizační jednotka)		tel. : +420 972 625 804 E-mail: sudop@sudop-brno.cz	
PROFESNÍ SKUPINA: 12 MOSTY	VEDOUcí PROF. SKUPINY Ing. Karel Pucl	GENERÁLNÍ ŘEDITEL Ing. Kamil Chmela	
ODPOVĚDNÝ PROJ. ZAKÁZKY Ing. Radomír Hanšř v.r.	ODPOVĚDNÝ PROJ. PS. SO Ing. Radomír Hanšř	NAVRHL. VYPRACOVAL Ing. Monika Kopeřřnř	KONTROLOVAL Ing. Kamil Chmela
KRAJ: Jihomoravský, Olomoucký		POVĚŘENÝ OÚ: Vyšřov	
Modernizace trati Brno - Přerov 3. stavba Vyšřov - Nezamyslice		STUPEN: DřR	ARCH. ČÍSLO 2018120034
KATASTRÁLNÍ SITUACNÍ VÝKRES (op. těleso)		VERZE: 1:1000	POČET FORMATŮ 7 x A4
		DATUM: 11/2018	POČET FORMATŮ 7 x A4
		ČÁST DOKUM. C.4	PŘÍLOHA C.4.1d