

LEGENDA BAREVNÉHO ROZLIŠENÍ OBJEKTŮ:

- STÁVAJÍCÍ KOLEJE A JINÉ STÁVAJÍCÍ OBJEKTY
- KATASTRÁLNÍ MAPA
- NOVÉ KOLEJE, KOMUNIKACE A POZ. STAVBY
- KABELOVODY, KOLEKTORY
- PHS
- ODVODNĚNÍ KOLEJIŠTĚ
- PROVIZORNÍ KOMUNIKACE
- TRAKČNÍ VEDENÍ, MOSTNÍ OBJEKTY
- VODOVODY
- KANALIZACE
- PLYNOVODY
- ZABEZPEČOVACÍ ZAŘÍZENÍ
- SILNOPROUD
- SDELOVACÍ ZAŘÍZENÍ
- OCHRANA SDELOVACÍCH PŘELOŽEK
- VODOROVNÉ DOPRAVNÍ ZNAČENÍ
- VODOROVNÉ DOPRAVNÍ ZNAČENÍ PROVIZORNÍ
- DEMOLICE A DEMONTÁŽE
- DEMONTÁŽ SÍTĚ NESPECIFIKOVANÉHO TYPU
- DOPRAVNÍ TRASY
- HRANICE KRAJŮ
- HRANICE KATASTRŮ
- HRANICE OBVODU DRAHY - POZEMEK SŽDC
- HRANICE OBVODU DRAHY - POZEMEK ČD


LEGENDA BAREVNÉHO ROZLIŠENÍ POVRCHŮ:

- ZELEŇ
- CHODNÍK
- NAKLÁDACÍ PLOCHY
- VOZOVKA
- NÁSTUPÍŠTĚ
- ZÁSPY STÁVAJÍCÍCH ZÁŘEZŮ
- RECYKLAČNÍ ZÁKLADNA
- ZAŘÍZENÍ STAVENÍŠTĚ
- DEMOLICE BUDOV S ČÍSLEM POPISNÝM



KLAD LISTŮ KATASTRÁLNÍ SITUACE:

8 - M 1:1000
9 - M 1:500

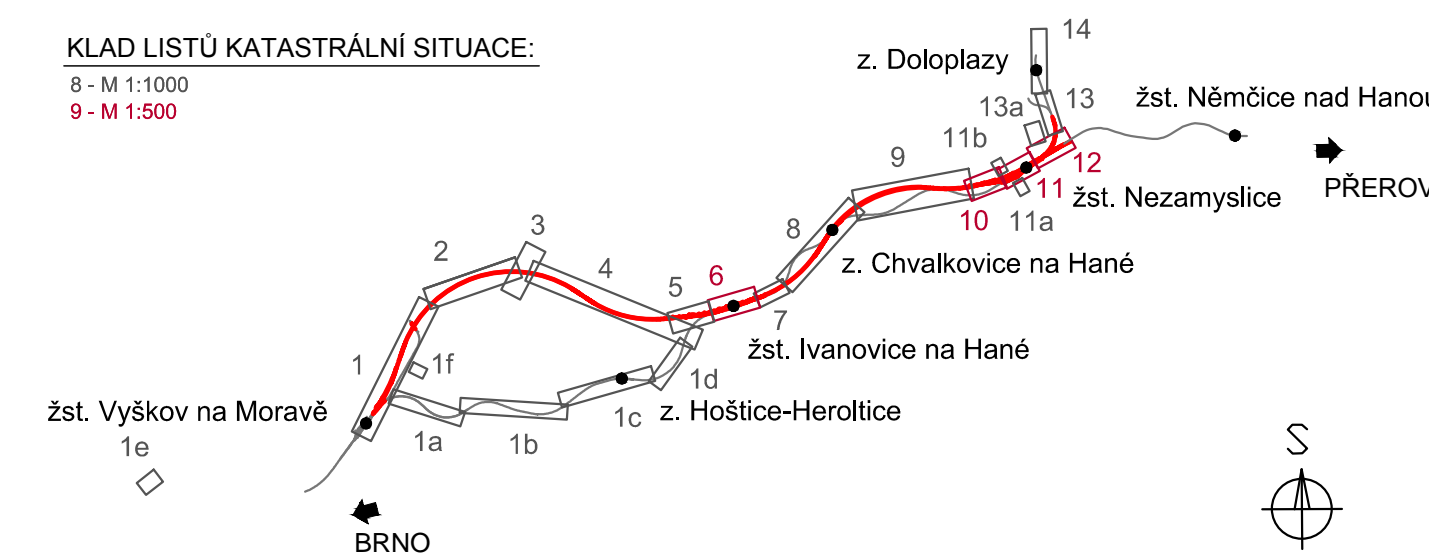

DOKUMENTACE K PŘIPOMÍNKOVÉMU ŘÍZENÍ

			ČÍSLO SOUPRAVY:
REVIZE Č.	DATUM	ZMĚNA	



SUDOP BRNO, spol. s r.o.
Kounicova 26
611 36 Brno



SUDOP PRAHA a.s.
Olšanská 1a, 130 80 Praha 3
tel.: +420 267 094 111
e-mail: praha@sudop.cz

OBJEDNAVATEL:	SŽDC, s.o., Dílžďená 1003/7, 110 00 Praha 1 Stavební správa východ (organizační jednotka)	tel.: +420 972 625 804 E-mail: sudop@sudop-brno.cz
PROFESNÍ SKUPINA:	12. MOSTY Ing. Karel Pukl	VEDOUČÍ PROF. SKUPINY Ing. Karel Pukl
ODPOVĚDNÝ PROJ. ZAKÁZKY	Ing. Radomír Hanák v.r.	ODPOVĚDNÝ PROJ. PS, SO Ing. Radomír Hanák
NAVRL, VYPRACOVAL	Ing. Monika Kopečňá	KONTROLOVAL Ing. Kamil Chmela
KRAJ:	Jihomoravský, Olomoucký	POVĚŘENÝ OÚ: Vyškov
STUPĚN: DŮR	ZAK. ČÍSLO 17051-01-1118 MĚŘITKO 1:1000	ARCH. ČÍSLO 2018120034 POČET FORMÁTŮ 5 x A4
Datum: 11/2018		ČÁST DOKUM. C.4
PŘÍLOHA C.4.1e,f		