


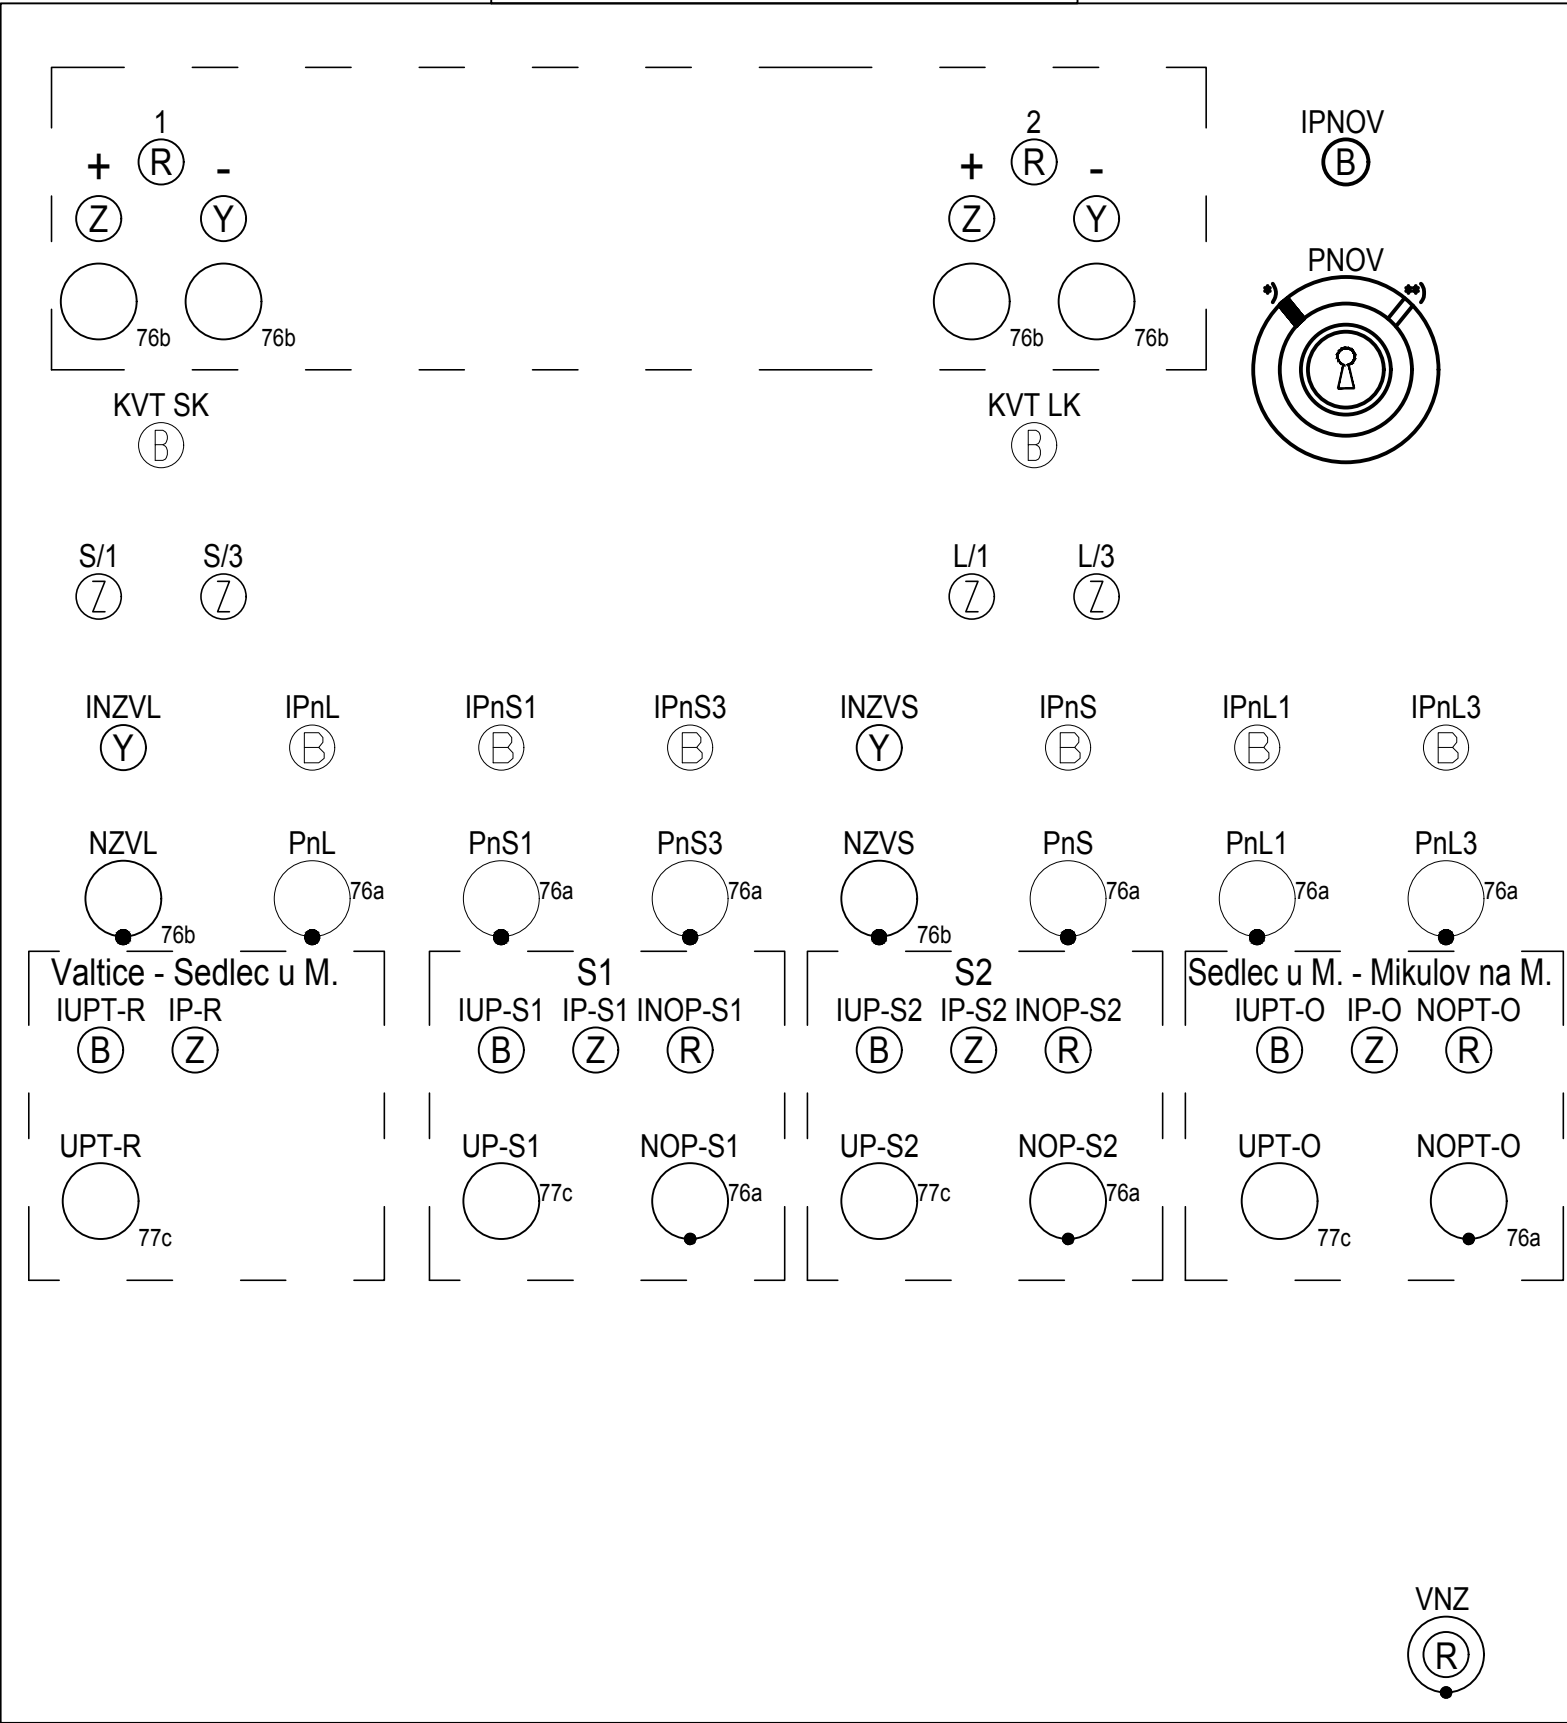


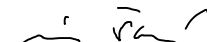
Deska nouzové obsluhy  
žst. SEDLEC U MIKULOVA



Zkratka:	Štítek:
1	Nouzové přestavení výměn 1
2	Nouzové přestavení výměn 2
INZVL NZVL INZVS NZVS	Indikace nouzový závěr výměn liché zhlaví Nouzový závěr výměn liché zhlaví Indikace nouzový závěr výměn sudé zhlaví Nouzový závěr výměn sudé zhlaví
KVT LK KVT SK	Kontrola volnosti trať. kol. Valtice - Sedlec u Mikulova Kontrola volnosti trať. kol. Mikulov na M. - Sedlec u M.
IPnL PnL IPnS1 PnS1 IPnS3 PnS3 IPnS PnS IPnL1 PnL1 IPnL3 PnL3	Indikace přivolávací návěst L Přivolávací návěst L Indikace přivolávací návěst S1 Přivolávací návěst S1 Indikace přivolávací návěst S3 Přivolávací návěst S3 Indikace přivolávací návěst S Přivolávací návěst S Indikace přivolávací návěst L1 Přivolávací návěst L1 Indikace přivolávací návěst L3 Přivolávací návěst L3
INOPT-O IUPT-O IP-O NOPT-O UPT-O	Indikace nouzového otevření PZS tratě Sedlec u M. - Mikulov na M. Indikace uzavření PZS tratě Sedlec u M. - Mikulov na M. Indikace pohotovostního, bezanulačního, bezvýlukového stavu PZS tratě Sedlec u M. - Mikulov na M. Nouzové otevření PZS tratě Sedlec u M. - Mikulov na M. Uzavření PZS tratě Sedlec u M. - Mikulov na M.
INUPT-R IP-R NUPT-R	Indikace uzavření PZS tratě Valtice - Sedlec u Mikulova Indikace pohotovostního, bezanulačního, bezvýlukového stavu PZS tratě Valtice - Sedlec u Mikulova Uzavření PZS tratě Valtice - Sedlec u Mikulova
INOP-S1 IUP-S1 IP-S1 NOP-S1 UP-S1	Indikace nouzového otevření PZS S1 Indikace uzavření PZS S1 Indikace pohotovostního, bezanulačního, bezvýlukového stavu PZS S1 Nouzové otevření PZS S1 Uzavření PZS S1
INOP-S2 IUP-S2 IP-S2 NOP-S2 UP-S2	Indikace nouzového otevření PZS S2 Indikace uzavření PZS S2 Indikace pohotovostního, bezanulačního, bezvýlukového stavu PZS S2 Nouzové otevření PZS S2 Uzavření PZS S2
VNZ IPNOV PNOV ) )	Vypnutí napájecích zdrojů Indikace převzetí nouzové obsluhy Převzetí nouzové obsluhy Přepínač v základní poloze vlevo, klíč vyjmut Přepínač vpravo, klíč uzamčen
L/1 L/3 S/1 S/3	Od/za náv. L z/na kol. 1 výměny 1+ Od/za náv. L z/na kol. 2 výměny 1- Od/za náv. S z/na kol. 1 výměny 2+ Od/za náv. S z/na kol. 2 výměny 2-



			ČÍSLO SOUPRAVY:
REVIZE Č.	DATUM	ZMĚNA	

 <b>SUDOP BRNO</b>			<b>SUDOP BRNO, spol. s r.o.</b> <b>Kounicova 26</b> <b>611 36 Brno</b>				
OBJEDNAVATEL:		SŽDC, s.o., Dílžďěňá 1003/7, 110 00 Praha 1 Stavební správa východ, Nerudova 1, 772 58 Olomouc		tel. : +420 972 625 804 E-mail: sudop@sudop-brno.cz			
PROFESNÍ SKUPINA:		22 Zabezpečovací zařízení	VEDOUCÍ PROF. SKUPINY Ing. Miroslav Šerý	JEDNATEL Ing. Jiří Molák			
ODPOVĚDNÝ PROJ. ZAKÁZKY Ing. Kamil Chmela		ODPOVĚDNÝ PROJ. PS, SO Tomáš Klement 	NAVRHL, VYPRACOVAL Tomáš Klement 	KONTROLOVAL Ing. Miroslav Šerý 			
KRAJ: Jihomoravský		POVĚŘENÝ OÚ: MIKULOV		STUPEŇ: Projekt			
Revitalizace trati Břeclav - Znojmo, 2.stavba PS 06-28-52 žst. Sedlec u Mikulova, část A, staniční zabezpečovací zařízení				ZAK. ČÍSLO 17001-01-0817		ARCH. ČÍSLO 2017220006	
				MĚŘÍTKO		POČET FORMÁTŮ	
Deska nouzové obsluhy				DATUM:		08/2017	
				ČÁST DOKUM. D.1.1.1.A		PŘÍLOHA 0800	