


Legenda:

- EE – kabel stávající TCEKEE (párováný, průměr žíly 1,0 mm)  
FY – kabel stávající TCEKFY (párováný, průměr žíly 1,0 mm)  
EY – kabel TCEKPLEY (párováný, průměr žíly 1,0 mm)  
ZE – kabel stávající TCEKEZE (párováný, průměr žíly 1,0 mm), mají plášť uzemněné v KO, RD, GSV KO, RD, GS  
– kabely nové TCEKPLEZE (párováné, průměr žíly 1,0 mm), mají plášť uzemněné v KO, RD, GSV KO, RD, GS


xx) – kabely násobené pouze po kabelový objekt

- sdružování žil: xx) zdvojnásobené žíly  
xxx) ztrojnásobené žíly  
xxxx) zčtyřnásobené žíly  
xxxxx) zpětlnásobené žíly  
xxxxxx) zžestlnásobené žíly

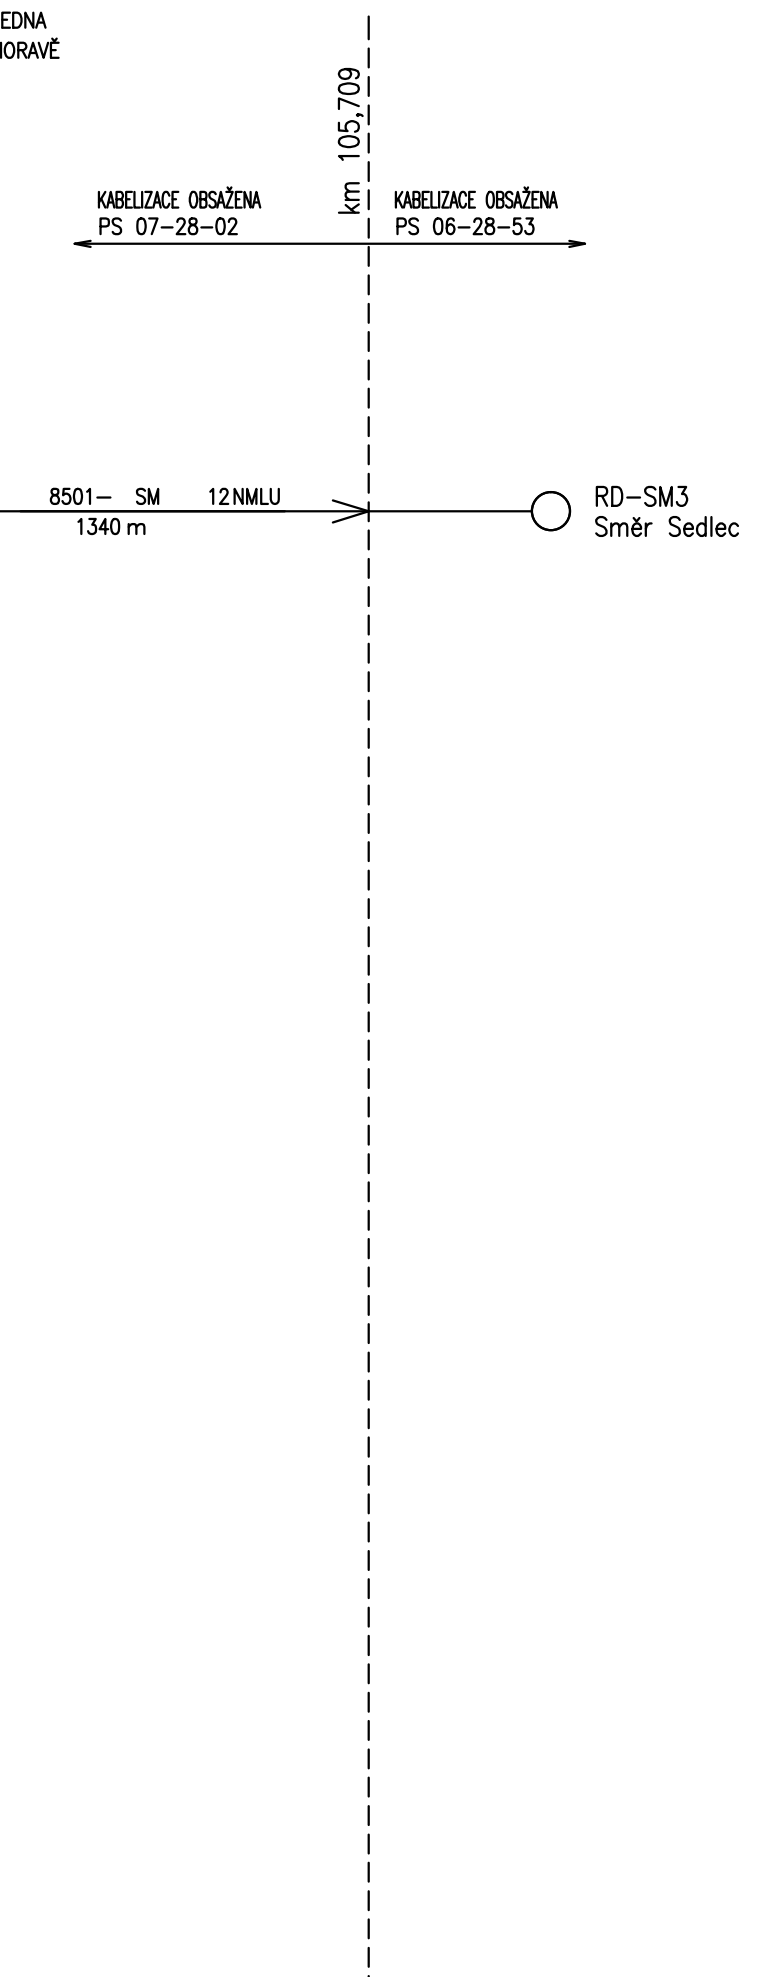


Schematický plán kabelů  
PS 07-28-02 část A

v.č.0701  
list 1

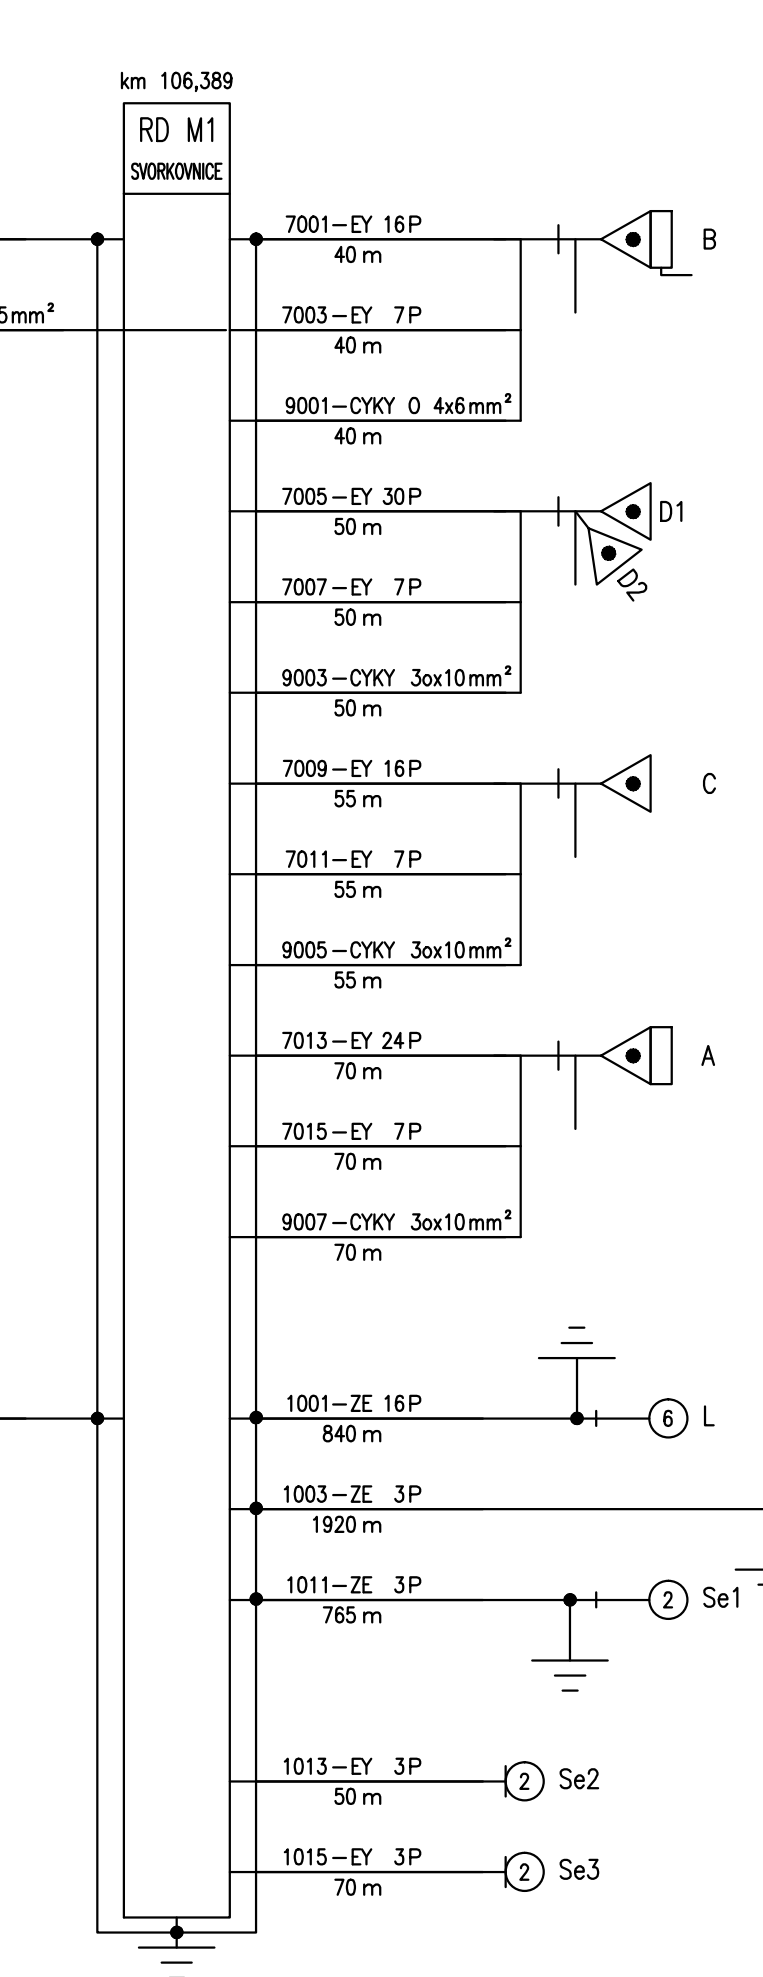


Schematický plán kabelů  
PS 07-28-02 část A

v.č.0701  
list 2

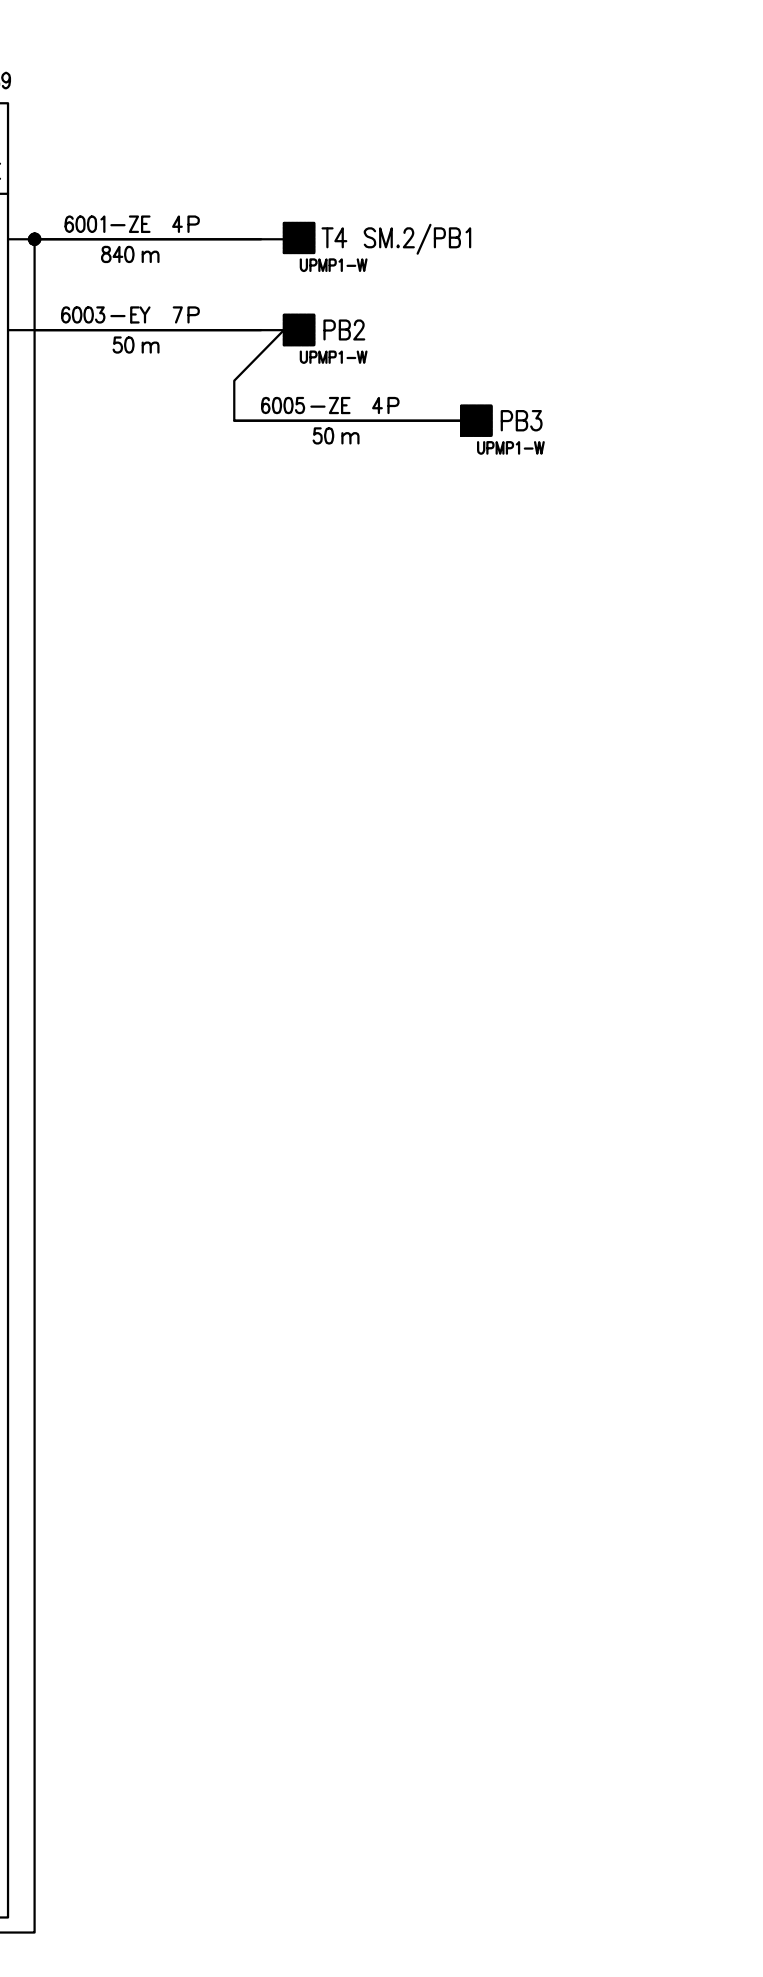


Schematický plán kabelů  
PS 07-28-02 část A

v.č.0701  
list 3

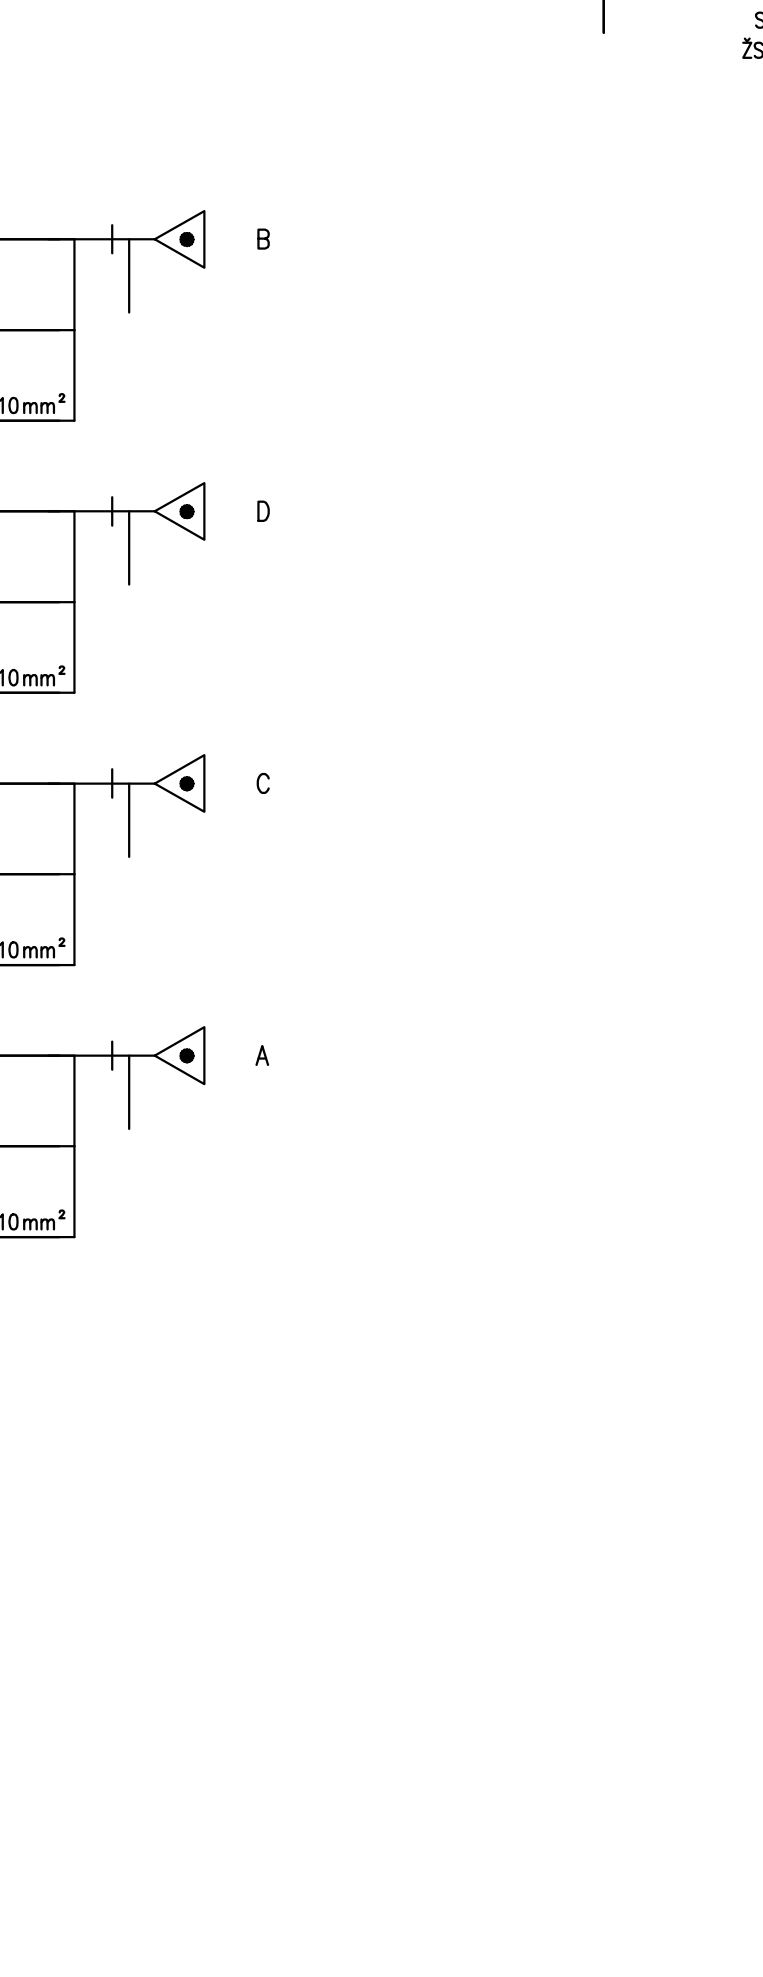


Schematický plán kabelů  
PS 07-28-02 část A

v.č.0701  
list 4

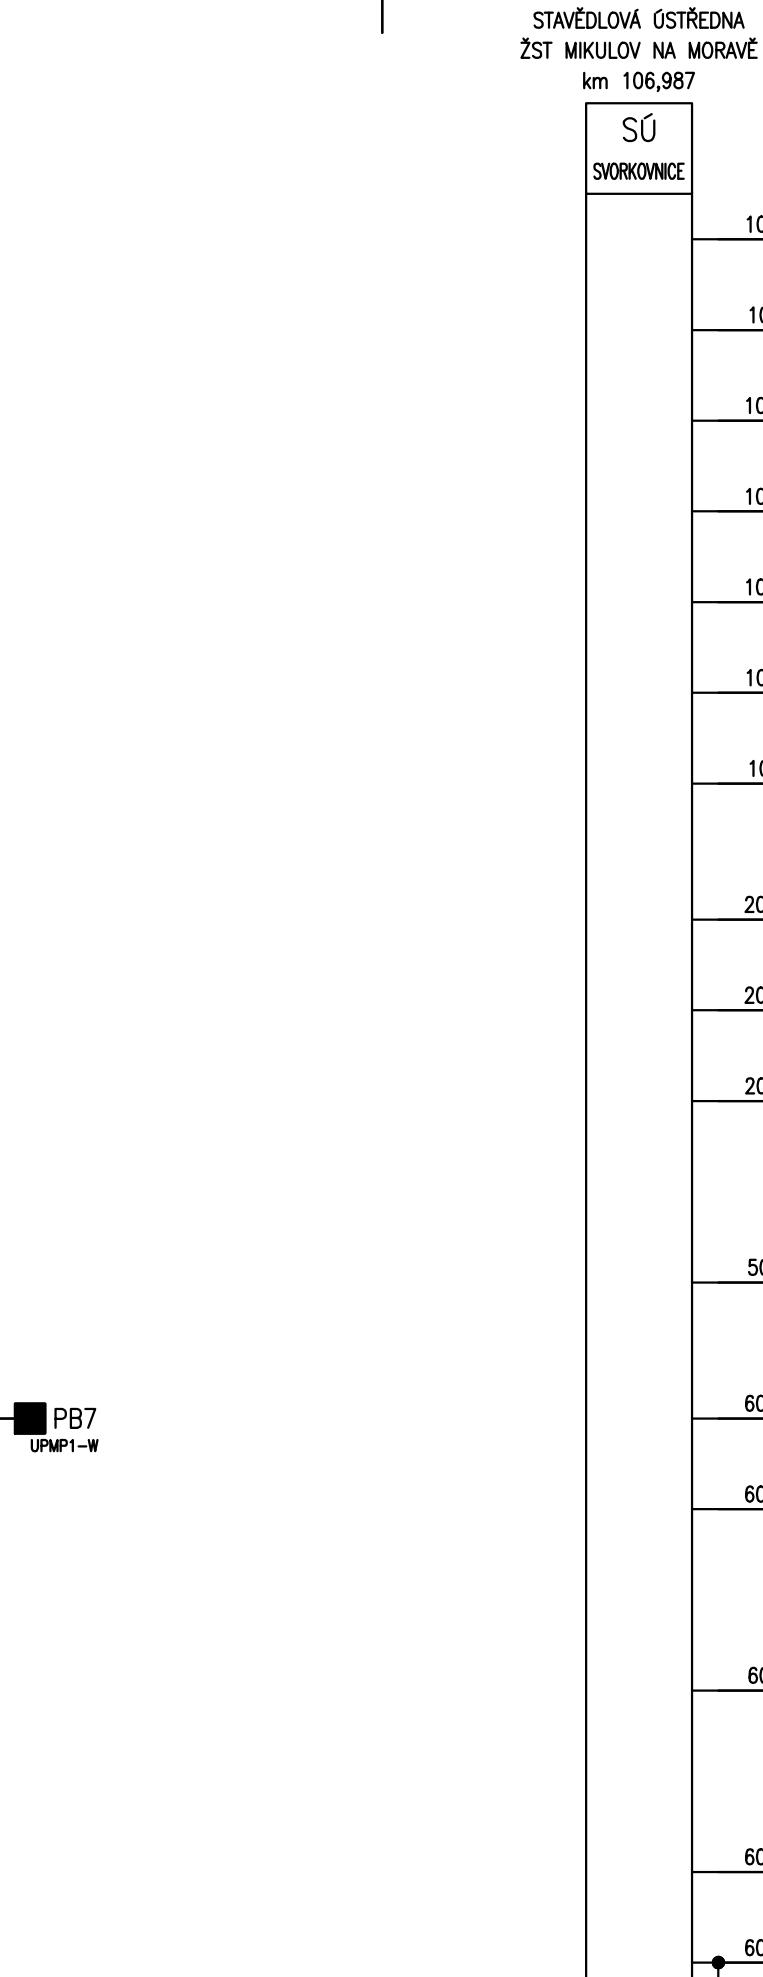


Schematický plán kabelů  
PS 07-28-02 část A

v.č.0701  
list 5

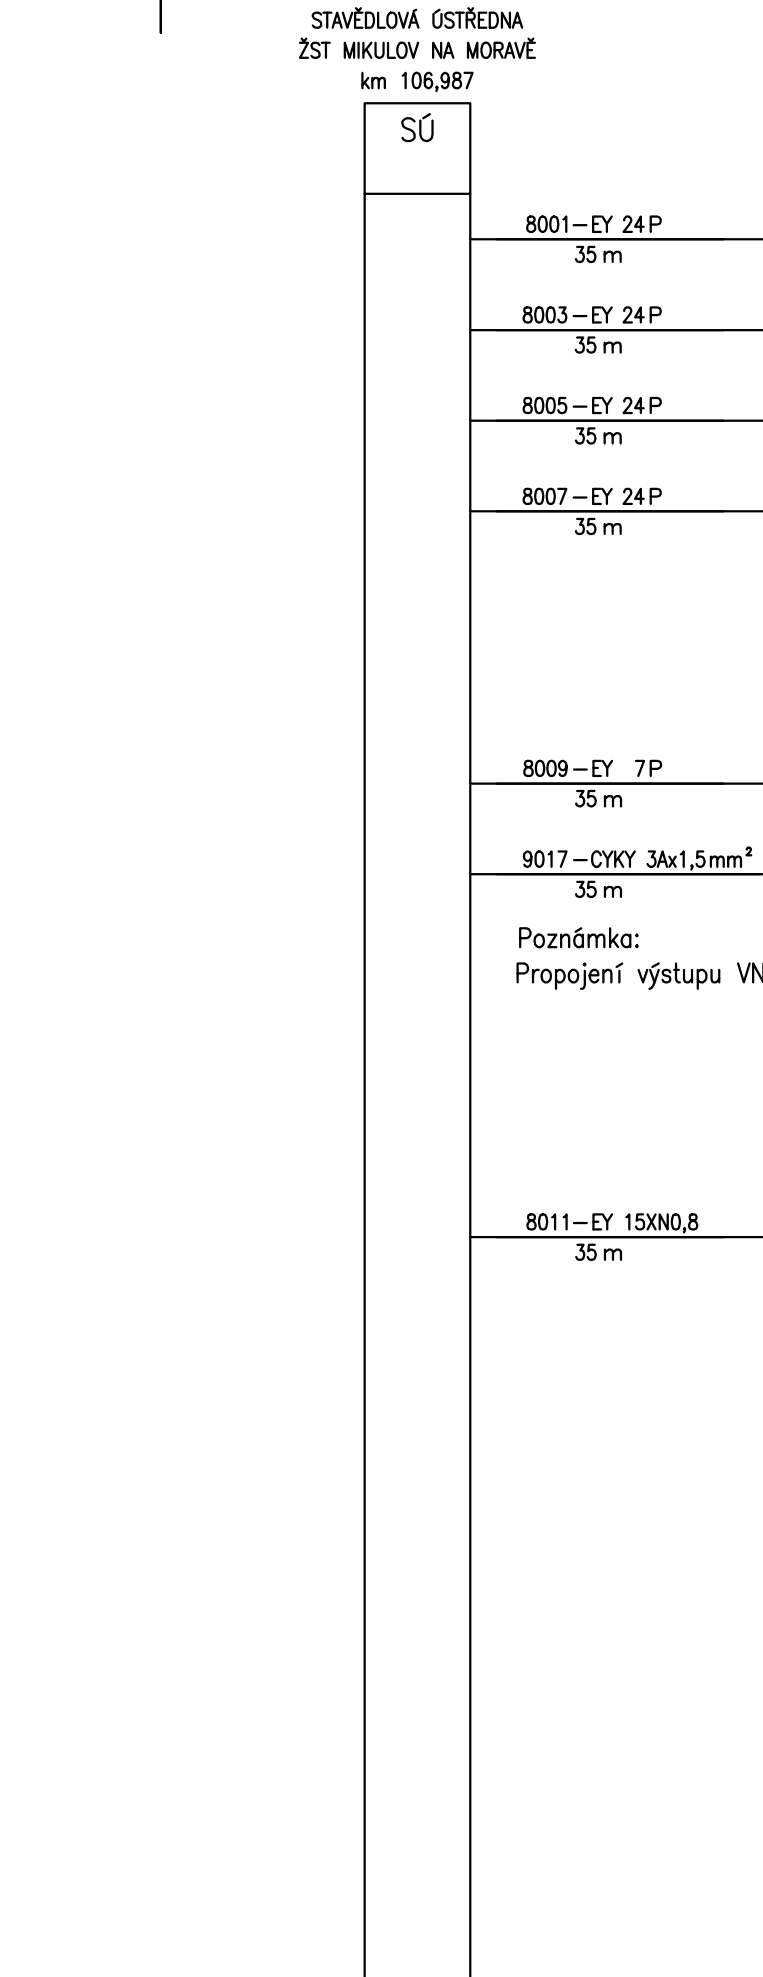


Schematický plán kabelů  
PS 07-28-02 část A

v.č.0701  
list 6

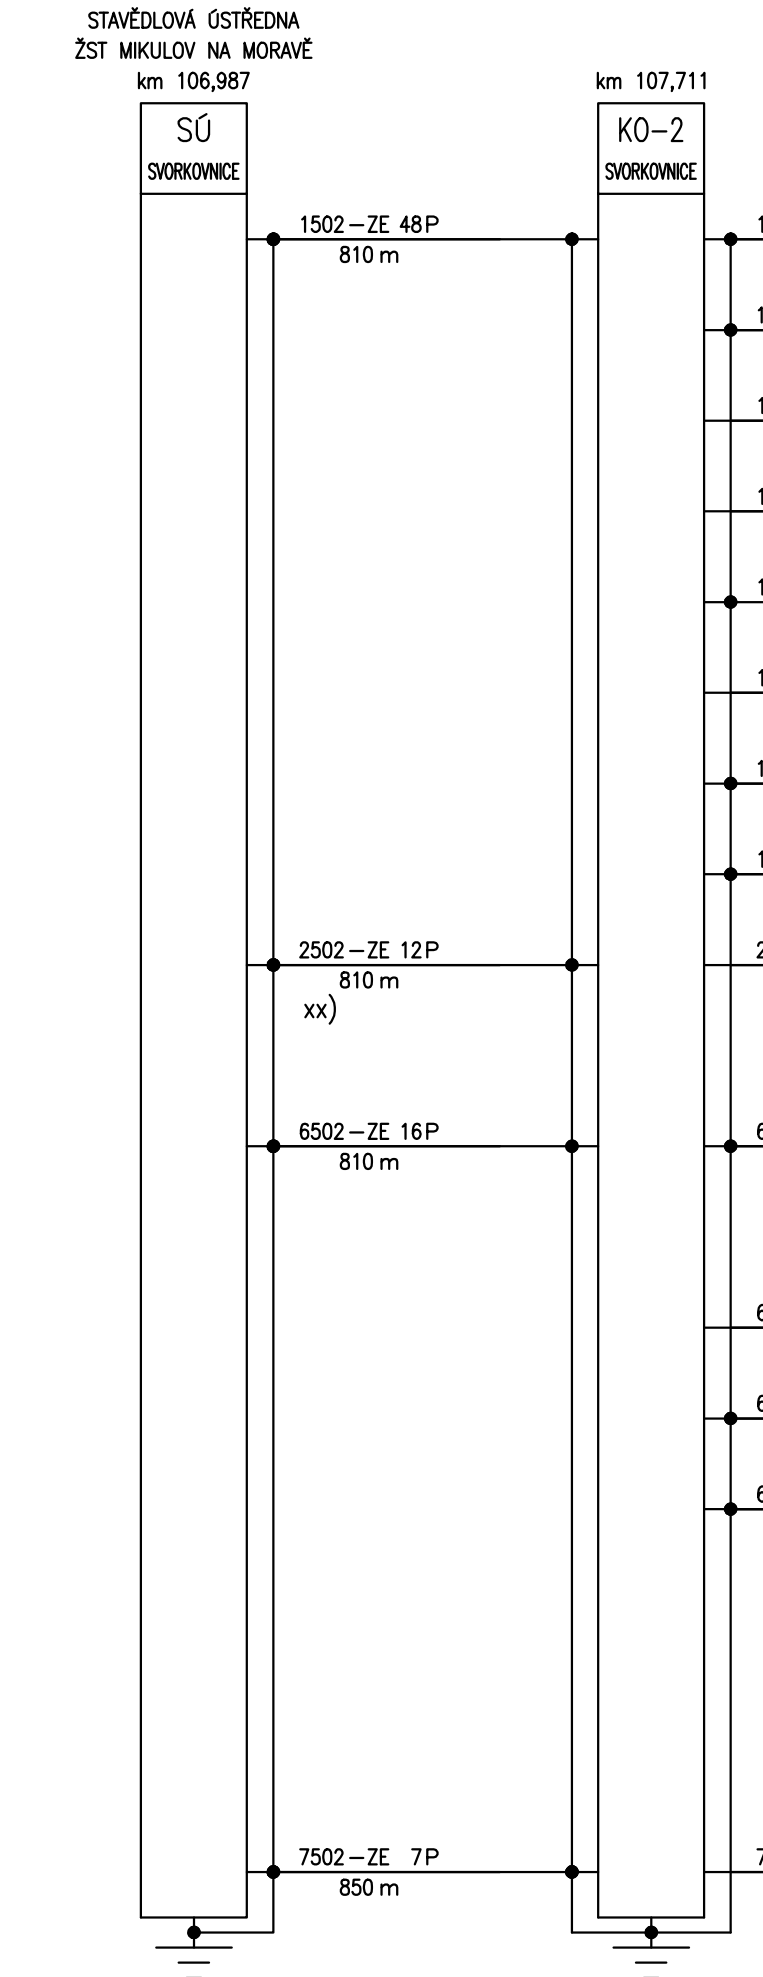


Schematický plán kabelů  
PS 07-28-02 část A

v.č.0701  
list 7

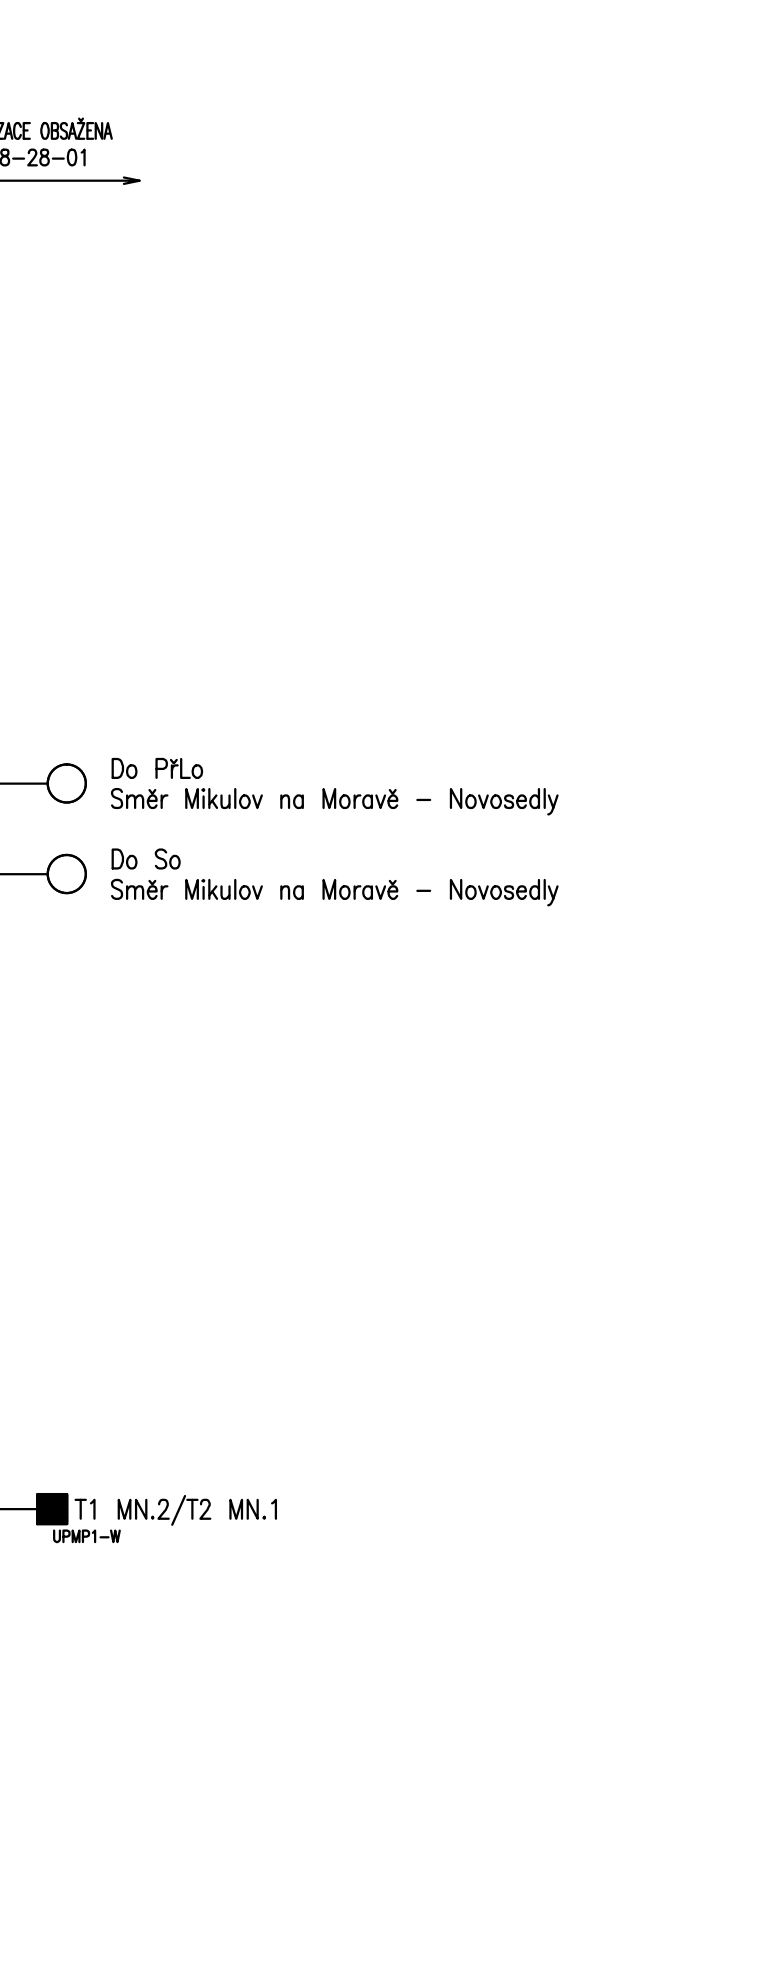

Schematický plán kabelů  
PS 07-28-02 část A

v.č.0701  
list 8

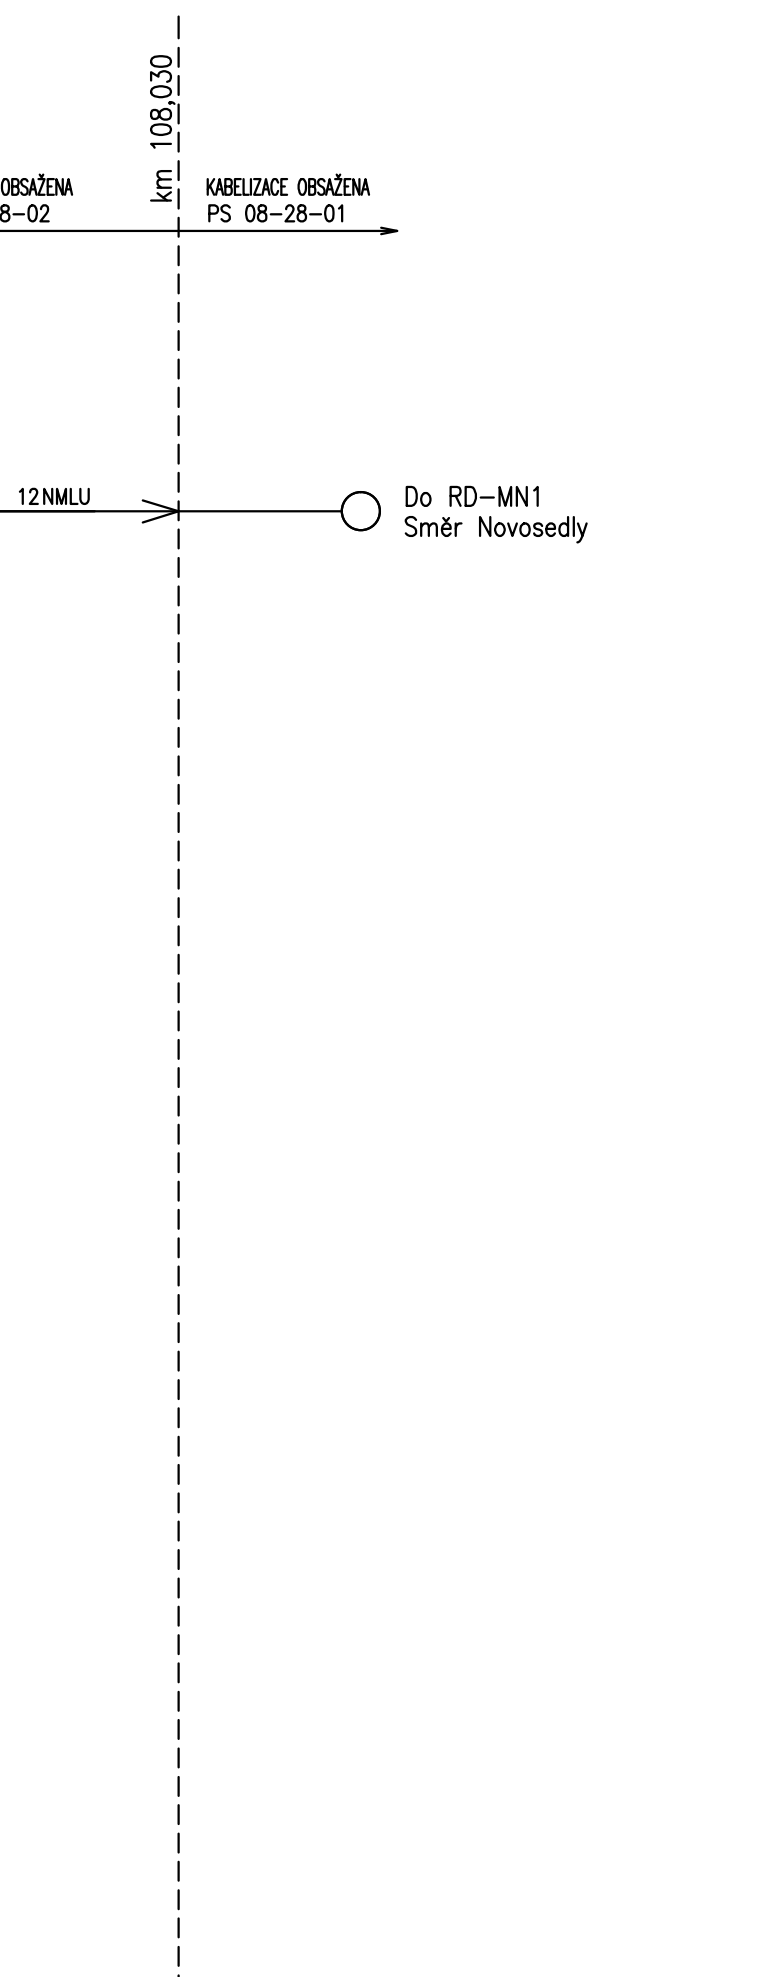

Schematický plán kabelů  
PS 07-28-02 část A

v.č.0701  
list 9



			CÍSLO SOUPRAVY:
REVIZE Č.	DATUM	ZMĚNA	



OBJEDNÁVATEL: SZDC, s.o., Disžetěná 1003/7, 110 00 Praha 1 E-mail: sudop@sudop-brno.cz	tel.: +420 972 625 804 E-mail: sudop@sudop-brno.cz
PROFESNÍ SKUPINA: 22 Zabezpečovací zařízení	VEDOUcí PRŮJ. SKUPINY Ing. Miroslav Šerý
ODPOVĚDNÝ PRŮJ. ZAKÁŽKY Ing. Kamil Chmela	ODPOVĚDNÝ PRŮJ. PS, SO Tomáš Klement
ODPOVĚDNÝ PRŮJ. ZAKÁŽKY Ing. Kamil Chmela	ODPOVĚDNÝ PRŮJ. PS, SO Tomáš Klement
KRAJ: Jihočeský	POVĚŘENÝ OD: MIKULOV
Revitalizace trati Březlav - Znojmo, 2. stavba PS 07-28-02 žst. Mikulov na Moravě, část A, staniční zabezpečovací zařízení	
SUDOP BRNO, spol. s r.o. Kounicova 26 611 36 Brno	
STUPEŇ: Projekt	
ZAK. ČÍSLO ARCH. ČÍSLO 11001-01-0811 2017220007	
POČET FORMÁTŮ	
DATUM: 08/2017	
ČÁST DOKUM. PŘÍLOHA D.1.1.2.A 0701	