


Deska nouzové obsluhy
žst. MIKULOV NA MORAVĚ

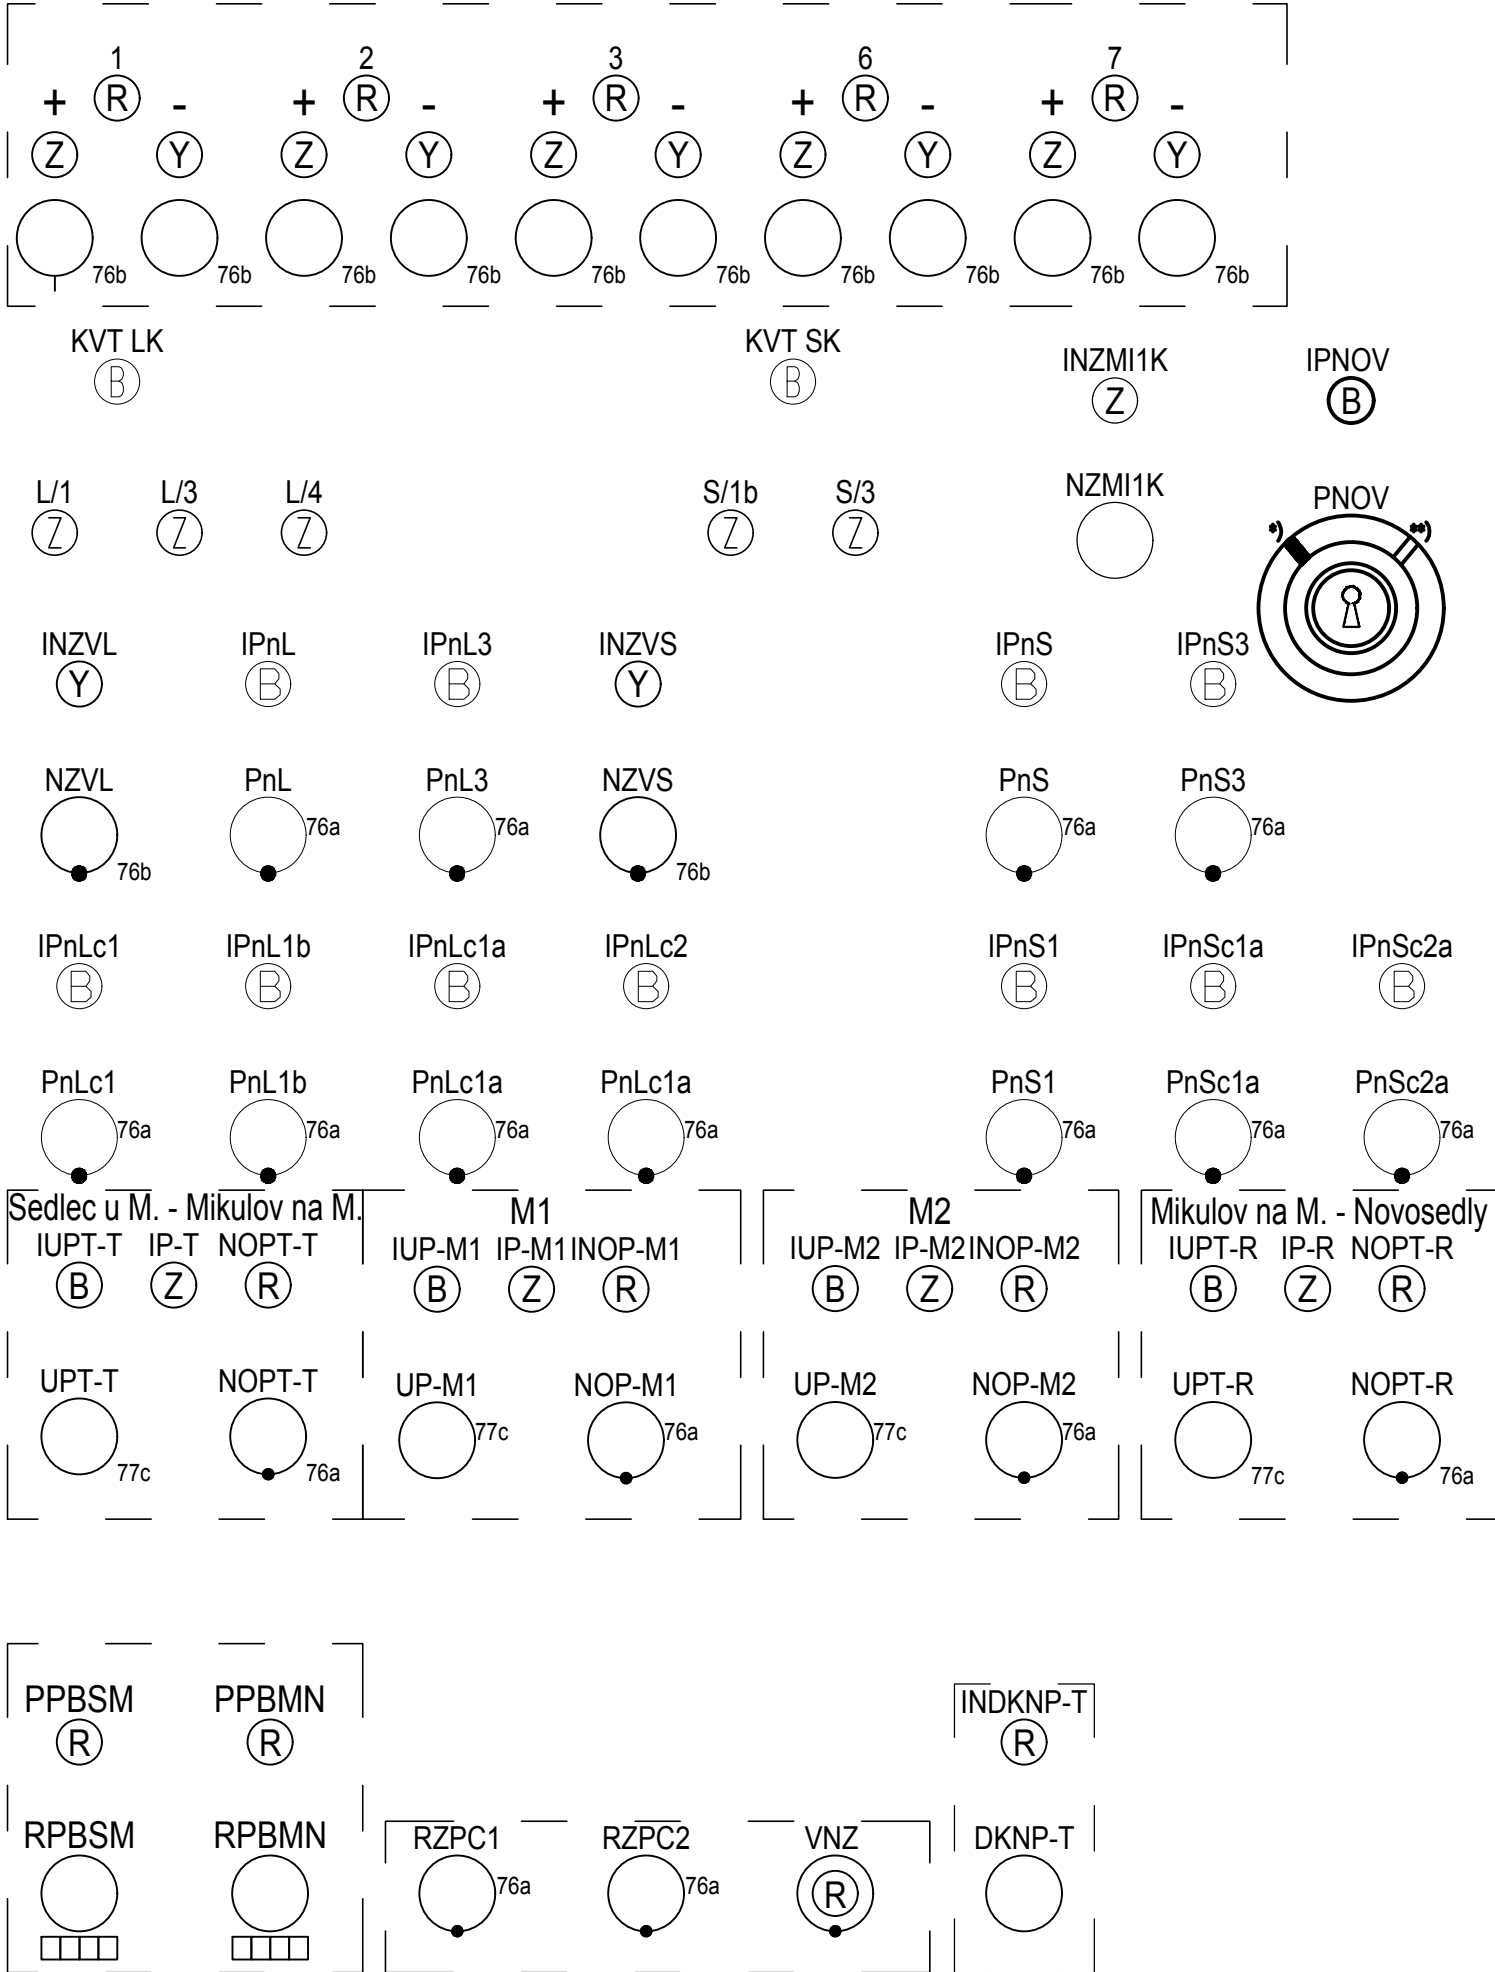

Zkratka:	Štítek:	Zkratka:	Štítek:
1 2 3 6 7	Nouzové přestavení výměn 1 Nouzové přestavení výměn 2 Nouzové přestavení výměn 3 Nouzové přestavení výměn 6 Nouzové přestavení výměn 7	INZMI1K NZMI1K INZVS NZVS INZVL NZVL	Indikace nouzového závěru žst. žst. Mikulov na M. (po hlavní koleji) Nouzový závěr žst. Mikulov na M. (po hlavní koleji) Indikace nouzový závěr výměn sudé zhlaví Nouzový závěr výměn sudé zhlaví Indikace nouzový závěr výměn liché zhlaví Nouzový závěr výměn liché zhlaví
KVT LK KVT SK	Kontrola volnosti trať. kol. Sedlec u M. - Mikulov na M. Kontrola volnosti trať. kol. Mikulov na M. - Novosedly	PPBSM RPBSM PPBMN RPBMN	Indikace poruchy počítačů náprav Sedlec u M. - Mikulov na M. Reset počítačů náprav Sedlec u M. - Mikulov na M. Indikace poruchy poč. náprav tratě Mikulov na M. - Novosedly Reset počítačů náprav tratě Mikulov na M. - Novosedly
IPnL PnL IPnL3 PnL3 IPnLc1 PnLc1 IPnL1b L1b Lc1a PnLc1a IPnLc1a PnL2b IPnLc2 PnLc2 IPnS PnS IPnS3 PnS3 IPnS1 PnS1 IPnSc1a PnSc1a IPnSc2 PnSc2	Indikace přivolávací návěst L Přivolávací návěst L Indikace přivolávací návěst L3 Přivolávací návěst L3 Indikace přivolávací návěst Lc1 Přivolávací návěst Lc1 Indikace přivolávací návěst L1b Přivolávací návěst L1b Indikace přivolávací návěst L1 Přivolávací návěst Lc1a Indikace přivolávací návěst Lc1a Přivolávací návěst L2b Indikace přivolávací návěst Lc2 Přivolávací návěst Lc2 Indikace přivolávací návěst S Přivolávací návěst S Indikace přivolávací návěst S3 Přivolávací návěst S3 Indikace přivolávací návěst S1 Přivolávací návěst S1 Indikace přivolávací návěst Sc1a Přivolávací návěst Sc1a Indikace přivolávací návěst Sc2 Přivolávací návěst Sc2	INOP-M1 IUP-M1 IP-M1 NOP-M1 UP-M1 INOP-M2 IUP-M2 IP-M2 NOP-M2 UP-M2 RZPC1 , 2 VNZ IPNOV PNOV (*) (**) INDKNP-T DKNP-T	Indikace nouzového otevření PZS M1 Indikace uzavření PZS M1 Indikace pohotovostního, bezanulačního, bezvýlukového stavu PZS M1 Nouzové otevření PZS M1 Uzavření PZS M1 Indikace nouzového otevření PZS M2 Indikace uzavření PZS M2 Indikace pohotovostního, bezanulačního, bezvýlukového stavu PZS M2 Nouzové otevření PZS M2 Uzavření PZS M2 Reset ZPC 1, 2 Vypnutí napájecích zdrojů Indikace převzetí nouzové obsluhy Převzetí nouzové obsluhy Přepínač v základní poloze vlevo, klíč vyjmut Přepínač vpravo, klíč uzamčen Indikace dopravního klidu na přejezdech Třebíč - Krahulov Dopravního klid na přejezdech Třebíč - Krahulov
INOPT-R IUPT-R IP-R NOPT-R UPT-R	Indikace nouzového otevření PZS tratě Mikulov na M. - Novosedly Indikace uzavření PZS tratě Mikulov na M. - Novosedly Indikace pohotovostního, bezanulačního, bezvýlukového stavu PZS tratě Mikulov na M. - Novosedly Nouzové otevření PZS tratě Mikulov na M. - Novosedly Uzavření PZS tratě Mikulov na M. - Novosedly	L/1 L/3 L/4 S/1a S/3	Od/za náv. L z/na kol. 1 výměny 1+, 2+ Od/za náv. L z/na kol. 3 výměny 1+, 2- Od/za náv. L z/na kol. 4 výměny 1- Od/za náv. S z/na kol. 1a výměny 7+, 6+ Od/za náv. S z/na kol. 3 výměny 7-
INOPT-T IUPT-T IP-T NOPT-T UPT-T	Indikace nouzového otevření PZS tratě Sedlec u M. - Mikulov na M. Indikace uzavření PZS tratě Sedlec u M. - Mikulov na M. Indikace pohotovostního, bezanulačního, bezvýlukového stavu PZS tratě Sedlec u M. - Mikulov na M. Nouzové otevření PZS tratě Sedlec u M. - Mikulov na M. Uzavření PZS tratě Sedlec u M. - Mikulov na M.		



			ČÍSLO SOUPRAVY:
REVIZE Č.	DATUM	ZMĚNA	

SUDOP BRNO, spol. s r.o. Kounicova 26 611 36 Brno			
OBJEDNAVATEL:	SŽDC, s.o., Dílčďdňň 1003/7, 110 00 Praha 1 Stavební správa východ, Nerudova 1, 772 58 Olomouc	tel. : +420 972 625 804 E-mail: sudop@sudop-brno.cz	
PROFESNÍ SKUPINA:	22 Zabezpečovací zařízení	VEDOUCÍ PROF. SKUPINY Ing. Miroslav Šerý	JEDNATEL Ing. Jiří Molák
ODPOVĚDNÝ PROJ. ZAKÁZKY Ing. Kamil Chmela	ODPOVĚDNÝ PROJ. PS, SO Tomáš Klement	NAVRHL, VYPRACOVAL Tomáš Klement	KONTROLOVAL Ing. Miroslav Šerý
KRAJ: Jihomoravský	POVĚŘENÝ OÚ: MIKULOV	STUPEŇ: Projekt	
Revitalizace trati Břeclav - Znojmo, 2.stavba PS 07-28-02 žst. Mikulov na Moravě, část A, staniční zabezpečovací zařízení		ZAK. ČÍSLO 17001-01-0817 MĚŘÍTKO	ARCH. ČÍSLO 2017220007 POČET FORMÁTŮ
		DATUM:	08/2017
Deska nouzové obsluhy		ČÁST DOKUM. D.1.1.2.A	PŘÍLOHA 0800