


Revitalizace trati Břeclav - Znojmo, 2.stavba
PS 07-28-02 žst. Mikulov na Moravě, návěštní krakorec v km km 105,709
2.1 Situace
M1:1000

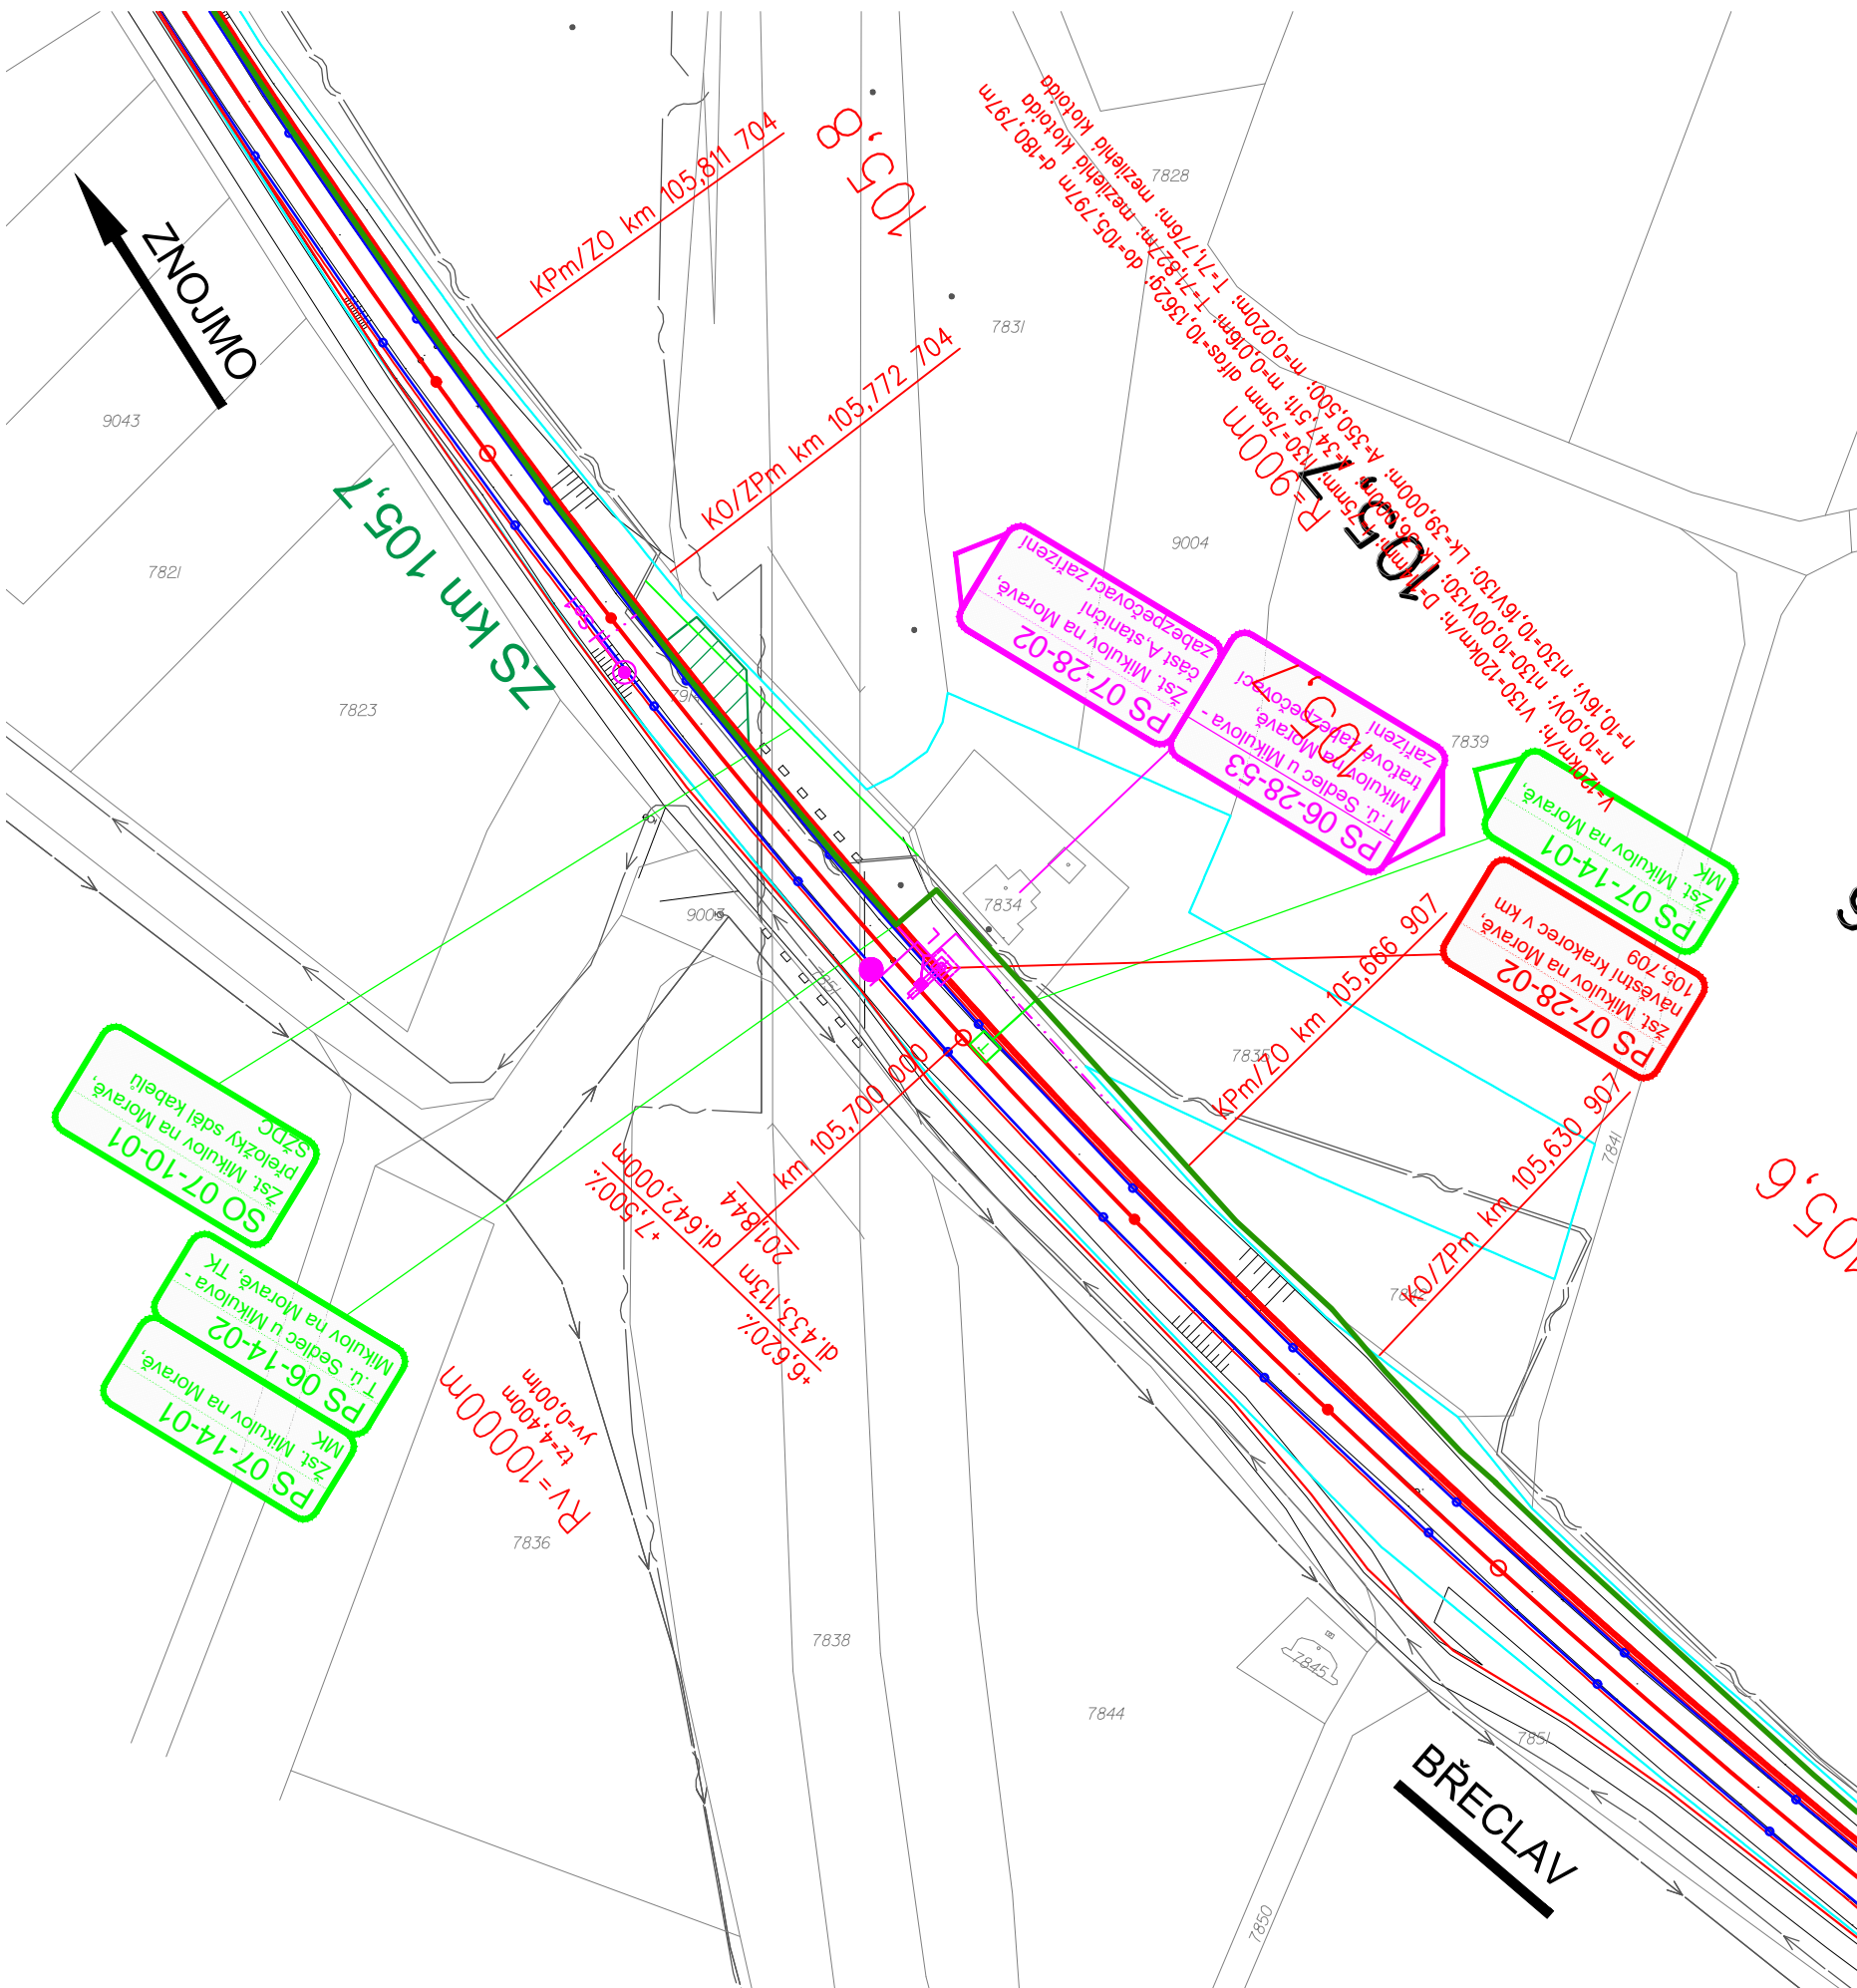

LEGENDA BAREVNÉHO ROZLIŠENÍ OBJEKTŮ:

- STÁVAJÍCÍ KOLEJE A JINÉ STÁVAJÍCÍ OBJEKTY
- KATASTRÁLNÍ MAPA
- NOVÉ KOLEJE, KOMUNIKACE, MOSTNÍ OBJEKTY A POZ. STAVBY
- KABELOVODY, KOLEKTORY
- ODVODNĚNÍ KOLEJIŠTĚ
- SANACE MOSTNÍHO OBJEKTU
- VODOVODY
- TEPLOVODY
- KANALIZACE
- PLYNOVODY
- ZABEZPEČOVACÍ ZAŘÍZENÍ
- SILNOPROUD
- SDĚLOVACÍ ZAŘÍZENÍ
- VEGETAČNÍ ÚPRAVY
- HLAVNÍ KABELOVÁ TRASA
- DEMOLICE A DEMONTÁŽE
- SOUVISEJÍCÍ STAVBA
- PLOCHY ZAŘÍZENÍ STAVENIŠTĚ
- PLOCHY ZAŘÍZENÍ STAVENIŠTĚ
- HRANICE ZÁPLAVOVÉHO ÚZEMÍ - Q100
- KPZ LEDNICKO-VALTICKÝ AREÁL
- EVROPSKÝ VÝZNAMNÁ LOKALITA
- NPR SLANISKO U NESYTU
- OP NPR SLANISKO U NESYTU
- ZABEZPEČOVACÍ ZAŘÍZENÍ - UZEMNĚNÍ
- DOPRAVNÍ TRASY
- HRANICE KATASTRŮ
- HRANICE OBVODU DRÁHY - POZEMEK SŽDC
- HRANICE OBVODU DRÁHY - POZEMEK ČD

LEGENDA BAREVNÉHO ROZLIŠENÍ POVRCHŮ:

- CHODNÍK
- VOZOVKA
- NÁSTUPIŠTĚ
- VODOROVNÉ DOPRAVNÍ ZNAČENÍ
- SLEPECKÁ DLAŽBA

LEGENDA STÁVAJÍCÍCH INŽENÝRSKÝCH SÍTÍ:


- SDĚLOVACÍ KABELY
- ZABEZPEČOVACÍ KABELY
- NN KABELY
- VN KABELY
- VVN KABELY
- VODOVOD
- KANALIZACE
- NTL PLYNOVOD
- STL PLYNOVOD
- VTL PLYNOVOD
- TEPLOVOD
- HORKOVOD
- PAROVOD

LEGENDA ZNAČEK:

- PARCELNÍ ČÍSLO
- PARCELNÍ ČÍSLO POZEMKOVÉHO KATASTRU (PK)
- GEOLOGICKÉ PRŮZKUMY
- PJ-POZOROVACÍ VRT; J - JÁDROVÝ VRT; A - ARCHIVNÍ VRT; D - DYNAMICKÁ PENETRACE
- OSVĚTLOVACÍ STOŽÁR (STÁVAJÍCÍ; NAVRŽENÉ)
- TRAKČNÍ PODPĚRY (STÁVAJÍCÍ; NAVRŽENÉ)
- PŘESTAVNÍK (STÁVAJÍCÍ; NAVRŽENÉ)
- ZARÁŽEDLO PRO KOLEJOVÁ VOZIDLA (STÁVAJÍCÍ; NAVRŽENÉ)
- VEGETAČNÍ ÚPRAVY (STÁVAJÍCÍ; NAVRŽENÉ)
- DOPRAVNÍ ZNAČENÍ (STÁVAJÍCÍ; NAVRŽENÉ)
- VENKOVNÍ NÁVĚSTNÍ PRVKY (STÁVAJÍCÍ; NAVRŽENÉ)

POZNÁMKA:

SOUŘADNICOVÝ SYSTÉM: S- JTSK
VÝŠKOVÝ SYSTÉM: B.p.v.

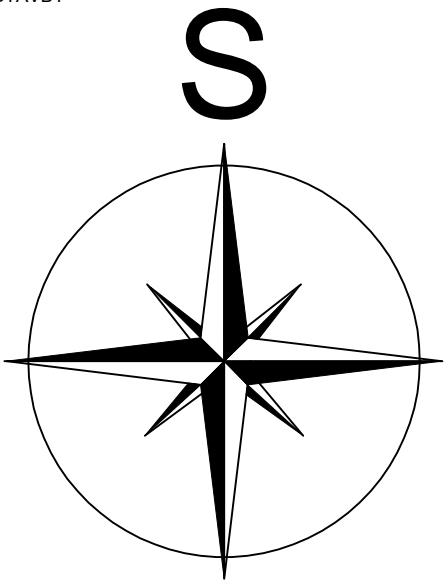

			ČÍSLO SOUPRAVY:
REVIZE Č.	DATUM	ZMĚNA	

 SUDOP BRNO			SUDOP BRNO, spol. s r.o. Kounicova 26 611 36 Brno		
OBJEDNAVATEL:		SŽDC, s.o., Dílžďněná 1003/7, 110 00 Praha 1 Stavební správa východ, Nerudova 1, 772 58 Olomouc		tel. : +420 972 625 804 E-mail: sudop@sudop-brno.cz	
PROFESNÍ SKUPINA:		12 Mosty	VEDOUCÍ PROF. SKUPINY Ing. Miroslav Šerý	JEDNATEL Ing. Jiří Molák	
ODPOVĚDNÝ PROJ. ZAKÁZKY Ing. Kamil Chmela		ODPOVĚDNÝ PROJ. PS, SO Ing. Karel Pukl	NAVRHL, VYPRACOVAL Ing. Štěpán Kameš	KONTROLOVAL Ing. Karel Pukl	
KRAJ: Jihomoravský		POVĚŘENÝ OÚ: MIKULOV		STUPEŇ: Projekt	
Revitalizace trati Břeclav - Znojmo, 2.stavba PS 07-28-02 žst. Mikulov na Moravě, část A, staniční zabezpečovací zařízení ŽST. MIKULOV NA MORAVĚ, NÁVĚSTNÍ KRAKOREC V KM 105,709				ZAK. ČÍSLO 17001-01-0817	ARCH. ČÍSLO 2017120033
				MĚŘITKO	POČET FORMÁTŮ
				DATUM:	08/2017
				ČÁST DOKUM.	PŘÍLOHA
				3	