


Revitalizace trati Břeclav - Znojmo, 2.stavba
PS 07-28-02 žst. Mikulov na Moravě, návěstní krakorec v km 106,871
2.1 Situace
M1:1000

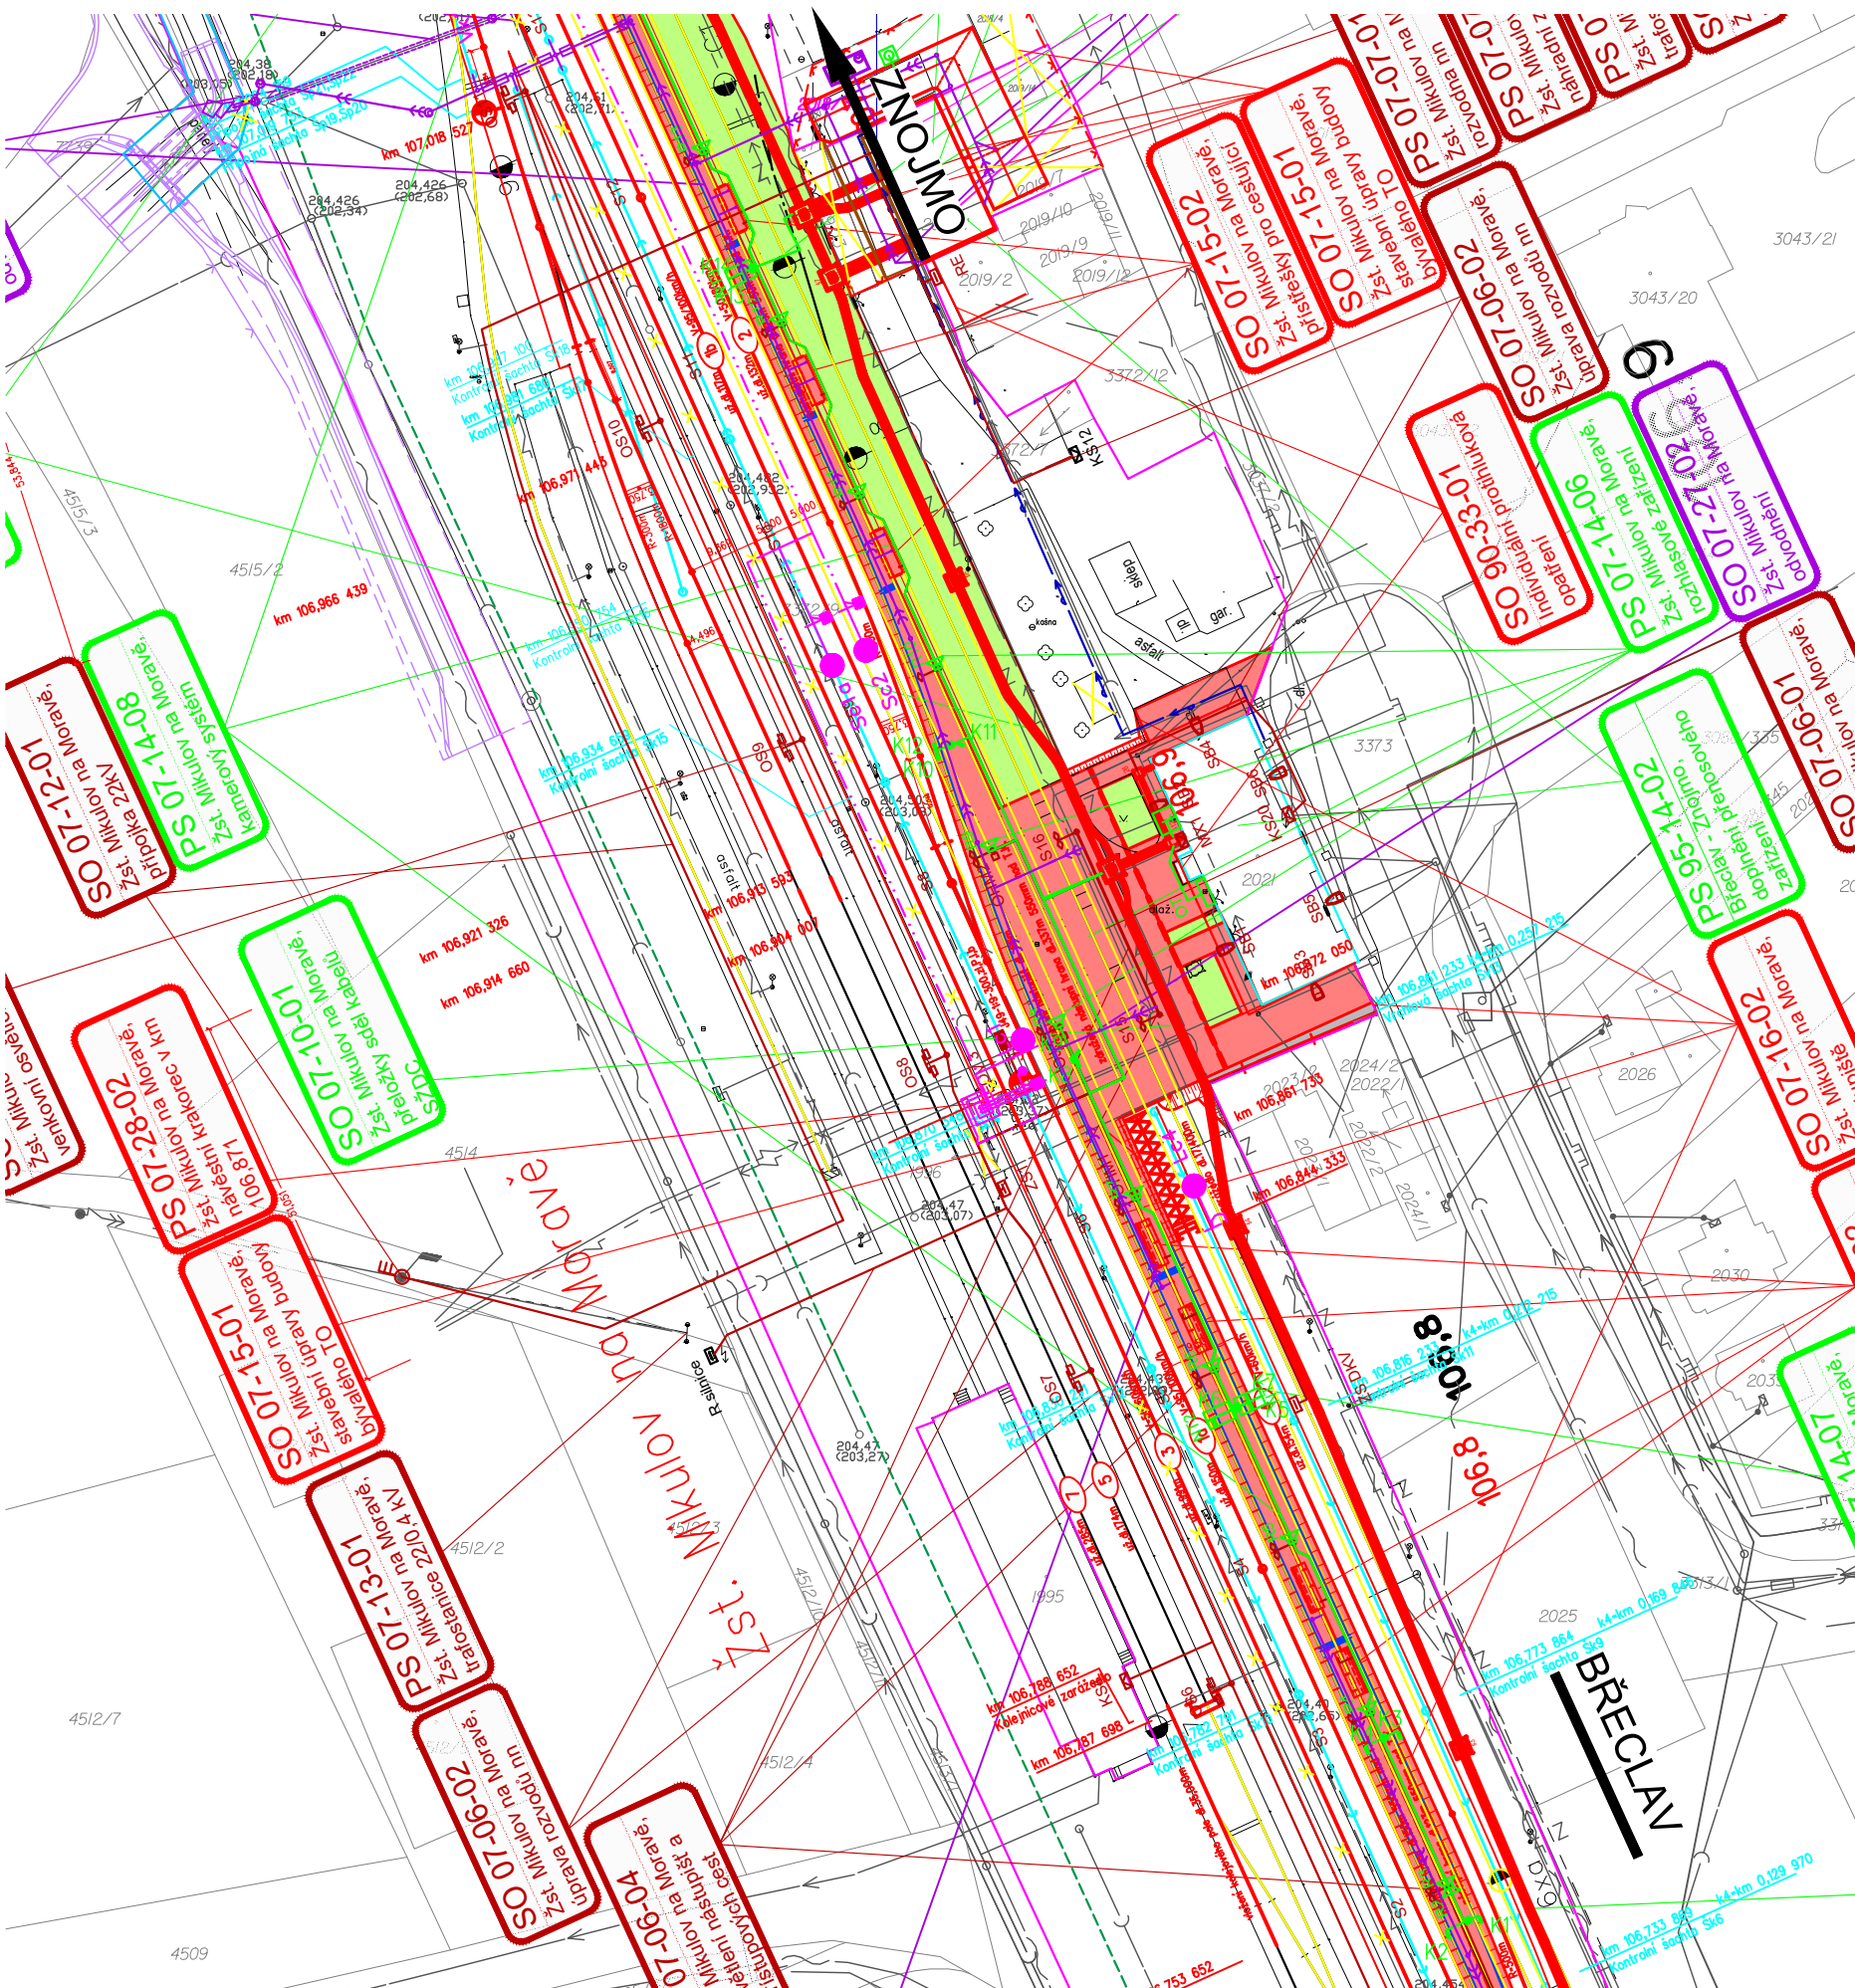

LEGENDA BAREVNÉHO ROZLIŠENÍ OBJEKTŮ:

- STÁVAJÍCÍ KOLEJE A JINÉ STÁVAJÍCÍ OBJEKTY
- KATASTRÁLNÍ MAPA
- NOVÉ KOLEJE, KOMUNIKACE, MOSTNÍ OBJEKTY A POZ. STAVBY
- KABELOVODY, KOLEKTORY
- ODVODNĚNÍ KOLEJISTÉ
- SANACE MOSTNÍHO OBJEKTU
- VODOVODY
- TEPLOVODY
- KANALIZACE
- PLYNOVODY
- ZABEZPEČOVACÍ ZAŘÍZENÍ
- SILNOPROUD
- SDĚLOVACÍ ZAŘÍZENÍ
- VEGETAČNÍ ÚPRAVY
- HLAVNÍ KABELOVÁ TRASA
- DEMOLICE A DEMONTÁŽE
- SOUVISEJÍCÍ STAVBA
- PLOCHY ZAŘÍZENÍ STAVENIŠTĚ
- PLOCHY ZAŘÍZENÍ STAVENIŠTĚ
- HRANICE ZÁPLAVOVÉHO ÚZEMÍ - Q100
- KPZ LEDNICKO-VALTICKÝ AREÁL
- EVROPSKÝ VÝZNAMNÁ LOKALITA
- NPR SLANISKO U NESYTU
- OP NPR SLANISKO U NESYTU
- ZABEZPEČOVACÍ ZAŘÍZENÍ - UZEMNĚNÍ
- DOPRAVNÍ TRASY
- HRANICE KATASTRŮ
- HRANICE OBVODU DRÁHY - POZEMEK SŽDC
- HRANICE OBVODU DRÁHY - POZEMEK ČD

LEGENDA BAREVNÉHO ROZLIŠENÍ POVRCHŮ:

- CHODNÍK
- VOZOVKA
- NÁSTUPIŠTĚ
- VODOROVNÉ DOPRAVNÍ ZNAČENÍ
- SLEPECKÁ DLAŽBA

LEGENDA STÁVAJÍCÍCH INŽENÝRSKÝCH SÍTÍ:


- SDĚLOVACÍ KABELY
- ZABEZPEČOVACÍ KABELY
- NN KABELY
- VN KABELY
- VVN KABELY
- VODOVOD
- KANALIZACE
- NTL PLYNOVOD
- STL PLYNOVOD
- VTL PLYNOVOD
- TEPLOVOD
- HORKOVOD
- PAROVOD

LEGENDA ZNAČEK:

- PARCELNÍ ČÍSLO
- PARCELNÍ ČÍSLO POZEMKOVÉHO KATASTRU (PK)
- GEOLOGICKÉ PRŮZKUMY
- PJ-POZOROVACÍ VRT; J - JÁDROVÝ VRT; A - ARCHIVNÍ VRT; D - DYNAMICKÁ PENETRACE
- OSVĚTLOVACÍ STOŽÁR (STÁVAJÍCÍ; NAVRŽENÉ)
- TRAKČNÍ PODPĚRY (STÁVAJÍCÍ; NAVRŽENÉ)
- PŘESTAVNÍK (STÁVAJÍCÍ; NAVRŽENÉ)
- ZARÁŽEDLO PRO KOLEJOVÁ VOZIDLA (STÁVAJÍCÍ; NAVRŽENÉ)
- VEGETAČNÍ ÚPRAVY (STÁVAJÍCÍ; NAVRŽENÉ)
- DOPRAVNÍ ZNAČENÍ (STÁVAJÍCÍ; NAVRŽENÉ)
- VENKOVNÍ NÁVEŠTNÍ PRVKY (STÁVAJÍCÍ; NAVRŽENÉ)

POZNÁMKA:

SOUŘADNICOVÝ SYSTÉM: S- JTSK
VÝŠKOVÝ SYSTÉM: B.p.v.

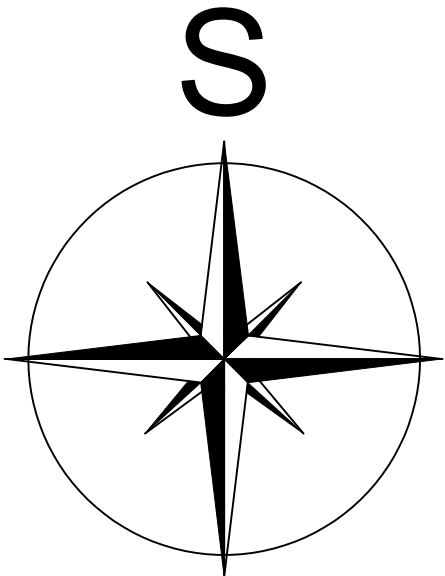

			ČÍSLO SOUPRAVY:
REVIZE Č.	DATUM	ZMĚNA	

 SUDOP BRNO				SUDOP BRNO, spol. s r.o. Kounicova 26 611 36 Brno			
OBJEDNAVATEL:		SŽDC, s.o., Dílžďěná 1003/7, 110 00 Praha 1 Stavební správa východ, Nerudova 1, 772 58 Olomouc		tel. : +420 972 625 804 E-mail: sudop@sudop-brno.cz			
PROFESNÍ SKUPINA:		12 Mosty		VEDOUCÍ PROF. SKUPINY Ing. Karel Pukl			
ODPOVĚDNÝ PROJ. ZAKÁZKY Ing. Kamil Chmela		ODPOVĚDNÝ PROJ. PS, SO Ing. Karel Pukl		JEDNATEL Ing. Jiří Molák			
KRAJ: Jihomoravský		POVĚŘENÝ OÚ: MIKULOV		KONTROLOVAL Ing. Karel Pukl			
Revitalizace trati Břeclav - Znojmo, 2.stavba PS 07-28-02 žst. Mikulov na Moravě, část A, staniční zabezpečovací zařízení ŽST. MIKULOV NA MORAVĚ, NÁVEŠTNÍ KRAKOREC V KM 106,871				STUPEŇ: Projekt			
				ZAK. ČÍSLO 17001-01-0817		ARCH. ČÍSLO 2017120016	
				MĚŘÍTKO		POČET FORMÁTŮ	
				DATUM:		08/2017	
				ČÁST DOKUM.		PŘÍLOHA	
		4					