


GEOTECHNICKÝ
VRT J1/TO

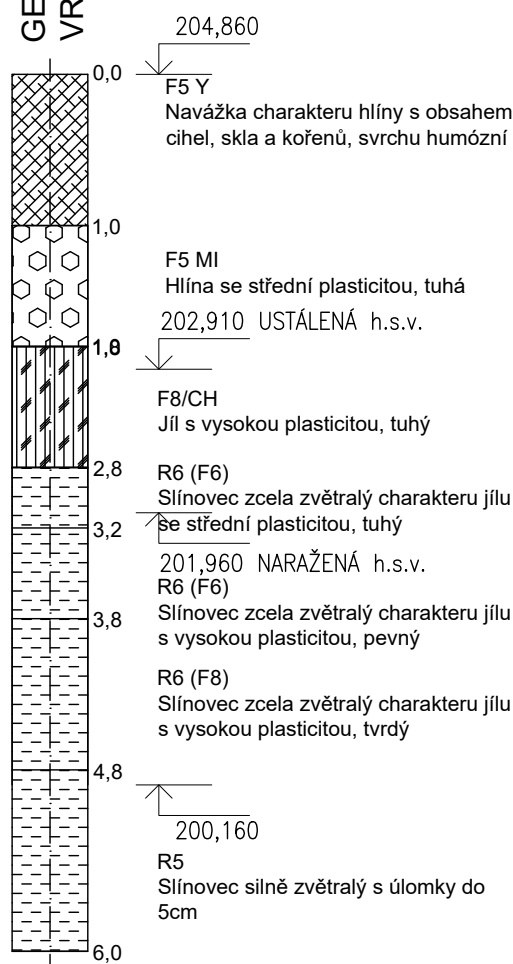

			ČÍSLO SOUPRAVY:
REVIZE Č.	DATUM	ZMĚNA	



SUDOP BRNO, spol. s r.o.
Kounicova 26
611 36 Brno

OBJEDNAVATEL: SŽDC, s.o., Dílčžděná 1003/7, 110 00 Praha 1 Stavební správa východ, Nerudova 1, 772 58 Olomouc		tel. : +420 972 625 804 E-mail: sudop@sudop-brno.cz	
PROFESNÍ SKUPINA: 12 Mosty	VEDOUČÍ PROF. SKUPINY Ing. Karel Pukl		JEDNATEL Ing. Jiří Molák
ODPOVĚDNÝ PROJ. ZAKÁZKY Ing. Kamil Chmela	ODPOVĚDNÝ PROJ. PS, SO Ing. Karel Pukl	NAVRHL, VYPRACOVAL Ing. Štěpán Kameš	KONTROLOVAL Ing. Karel Pukl
KRAJ: Jihomoravský		POVĚŘENÝ OÚ: MIKULOV	
Revitalizace trati Břeclav - Znojmo, 2.stavba PS 07-28-02 žst. Mikulov na Moravě, část A, staniční zabezpečovací zařízení ŽST. MIKULOV NA MORAVĚ, NÁVĚSTNÍ KRAKOREC V KM 106,871		STUPEŇ: Projekt	
		ZAK. ČÍSLO 17001-01-0817	ARCH. ČÍSLO 2017120016
Podélný řez v ose koleje č.1		MĚŘÍTKO 1:50	POČET FORMÁTŮ 6 A4
		DATUM: 08/2017	ČÁST DOKUM. 4
		PŘÍLOHA 2.3.3	