



Releový domek u přejezdu v km 106,425 (P7105)

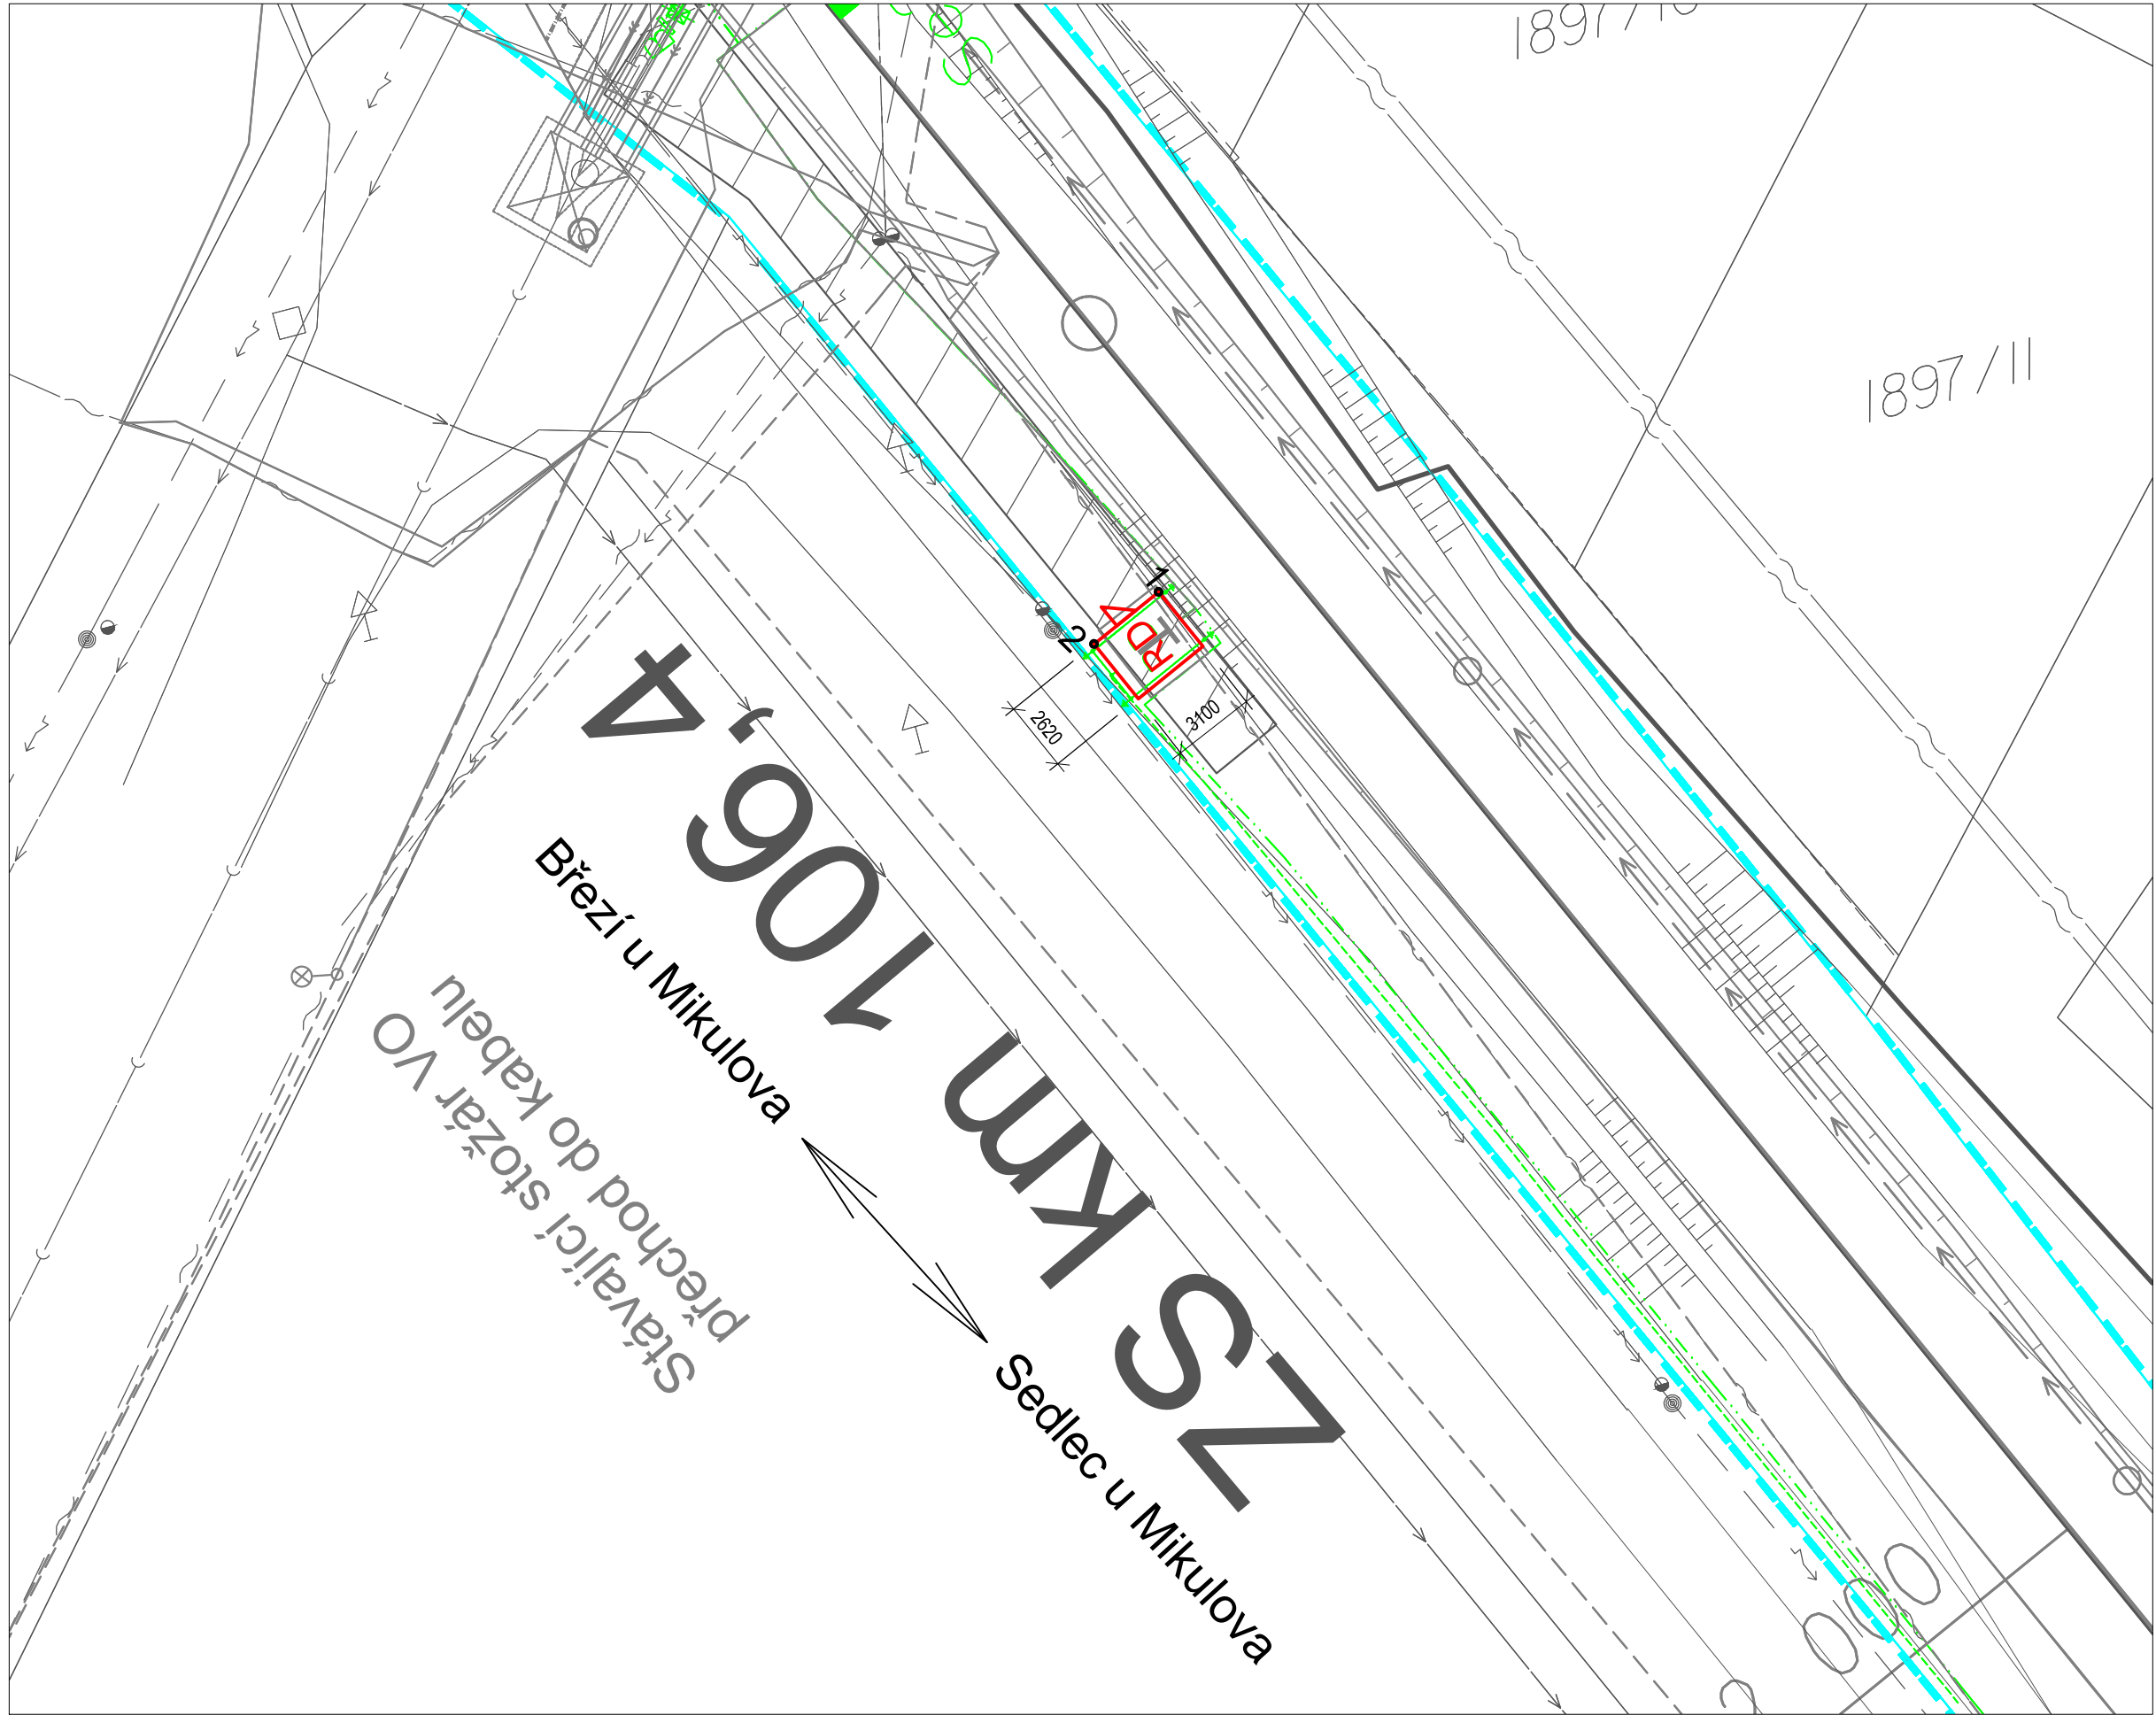

Releový domek u přejezdu v km 106,595 (P7106)

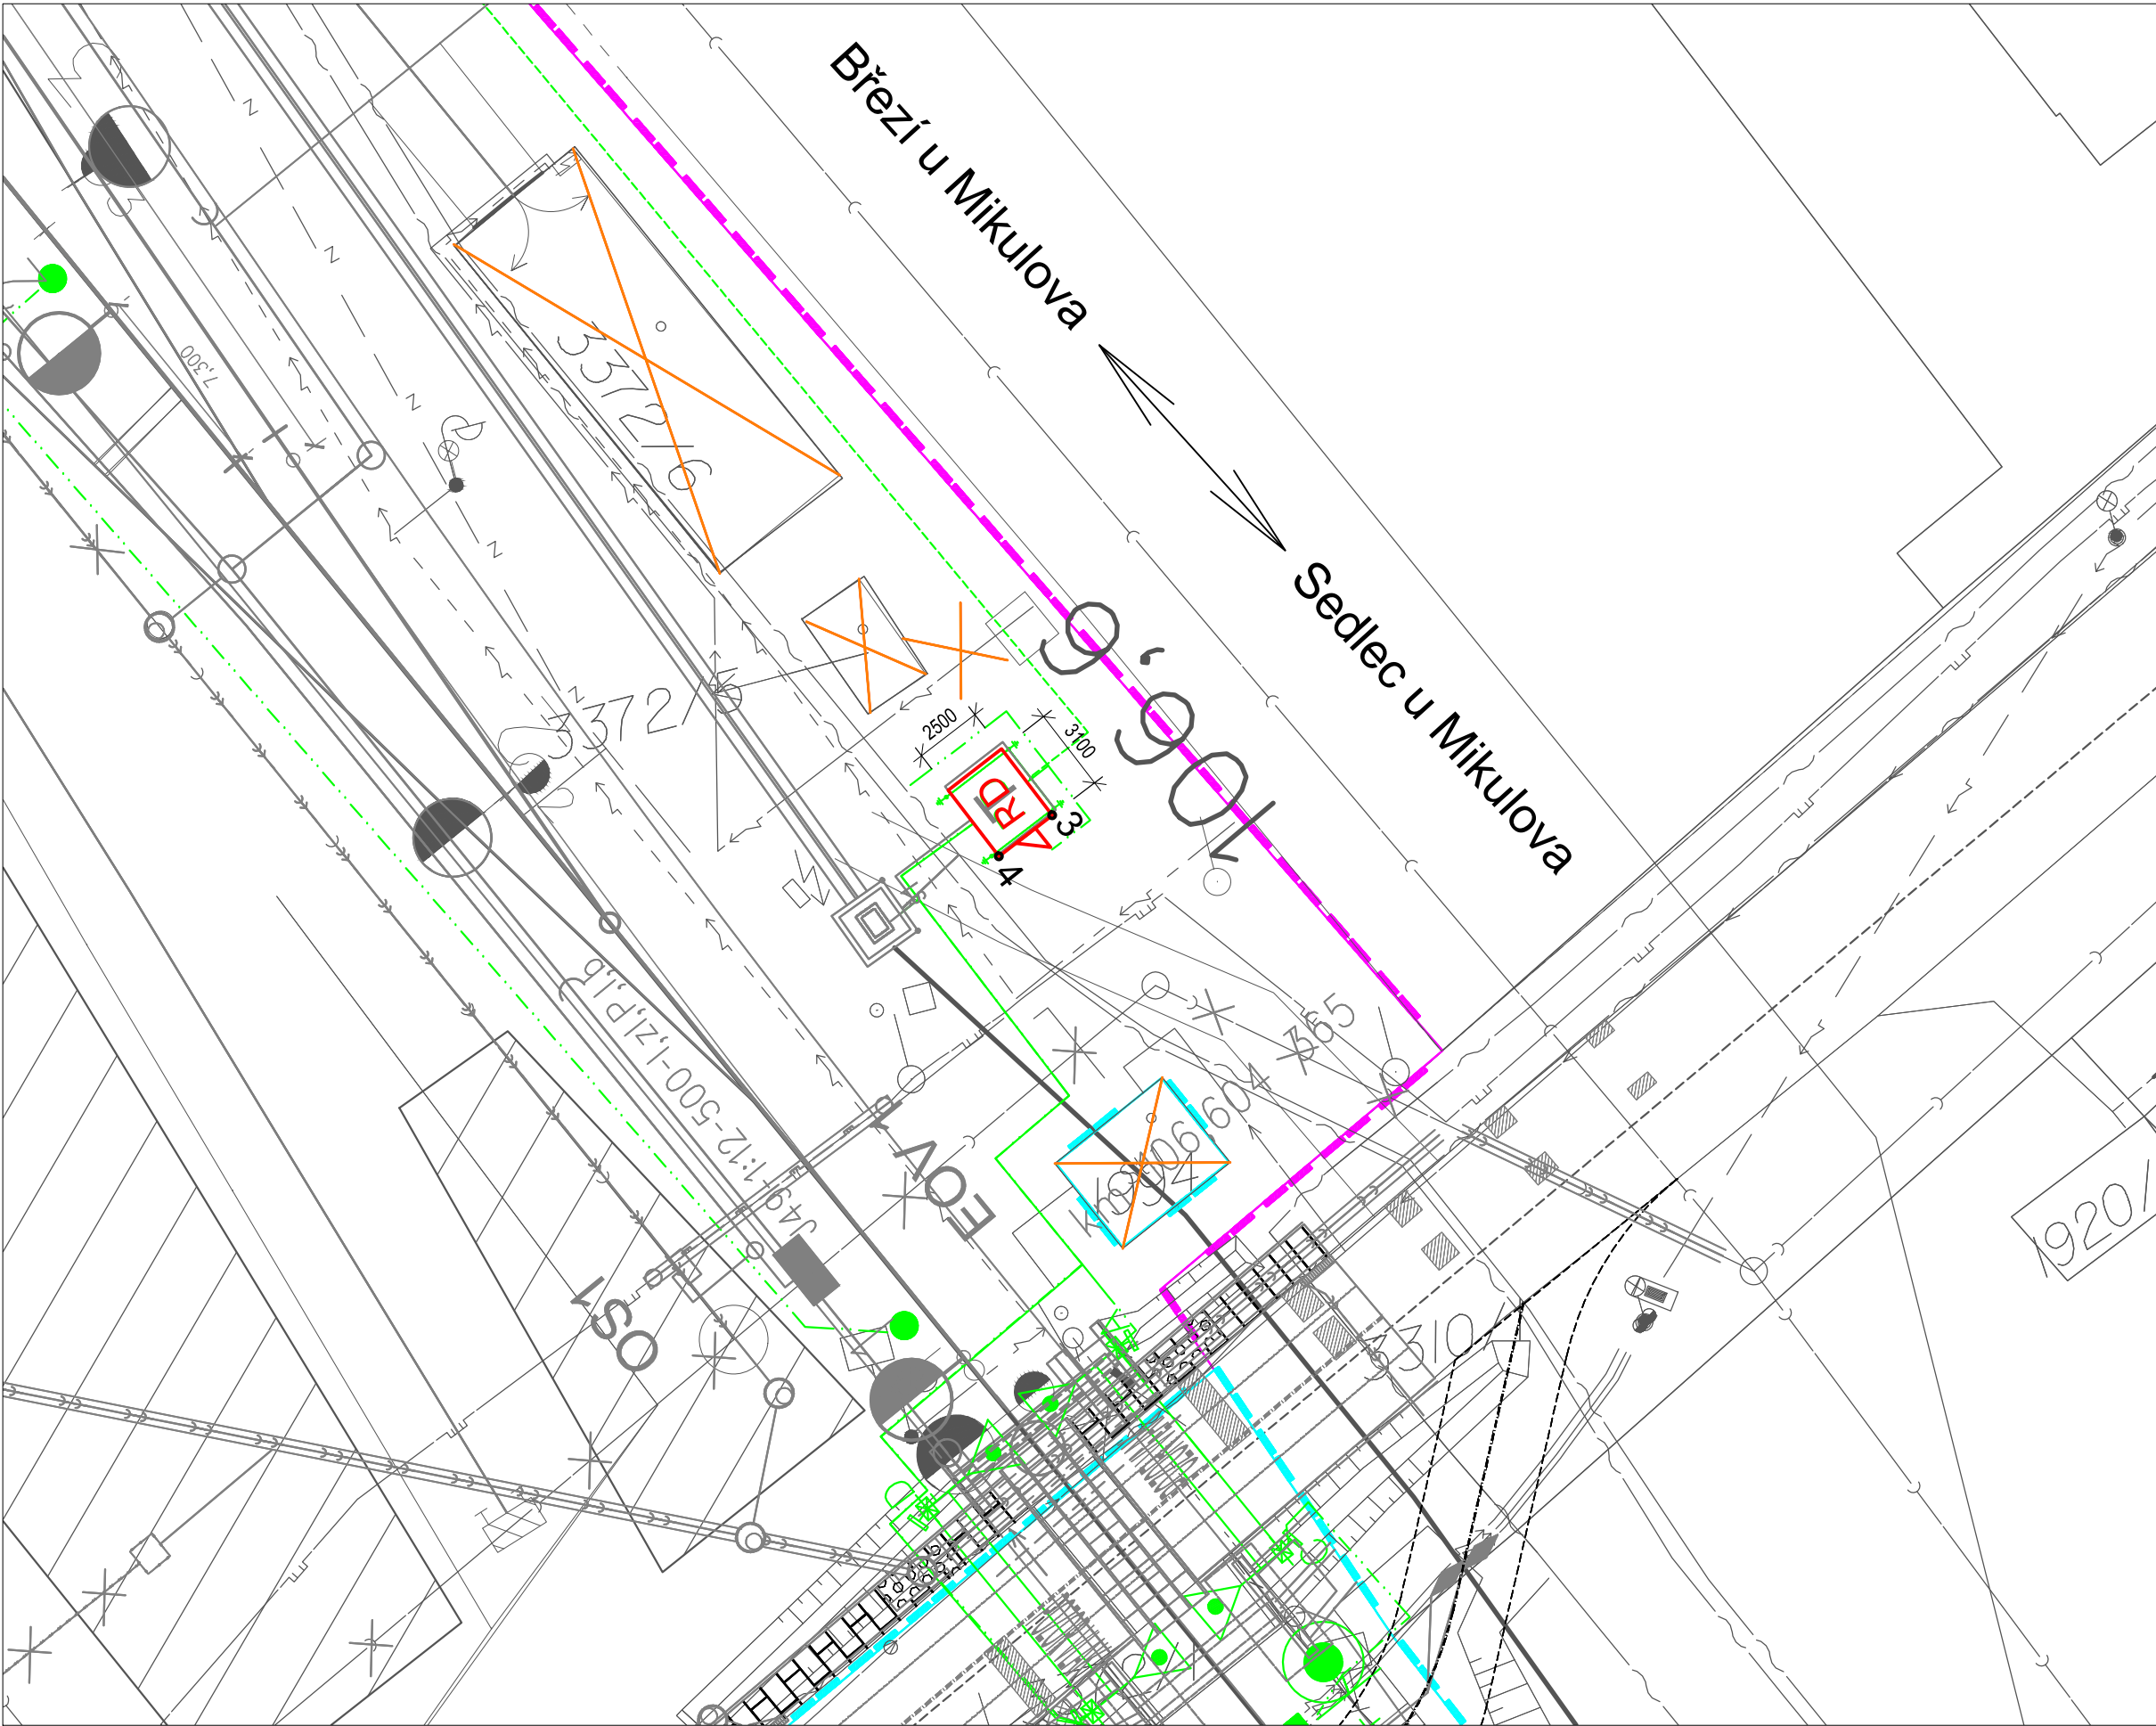

Legenda

- Releové domky PS 07-28-02 žst. Mikulov na Moravě
- demolice v rámci SO 07-15-01
- zabezpečovací zařízení
- hranice pozemku ČD
- hranice pozemku SŽDC

VYTYČOVACÍ BODY

ČÍSLO BODU	Y	X	Z
1	601 387,81	1 204 788,69	205,980
2	601 390,63	1 204 789,96	205,980
3	601 463,81	1 204 573,58	205,300
4	601 466,11	1 204 574,54	205,300

Pozn.

- před zahájením výstavby nutno přesně vytyčit polohu všech kabelových sítí



SOUŘADNICOVÝ SYSTÉM S-JTSK
VÝŠKOVÝ SYSTÉM BPV



			ČÍSLO SOUPRAVY:
REVIZE Č.	DATUM	ZMĚNA	



SUDOP BRNO, spol. s r.o.
Kounicova 26
611 36 Brno

OBJEDNAVATEL:	SŽDC, s.o., Dílždná 1003/7, 110 00 Praha 1 Stavební správa východ, Nerudova 1, 772 58 Olomouc	tel. : +420 972 625 804 E-mail: sudop@sudop-brno.cz
PROFESNÍ SKUPINA:	31 Pozemní stavby	VEDOUČÍ PROF. SKUPINY Ing. Stanislav Kašpárek
ODPOVĚDNÝ PROJ. ZAKÁŽKY	Ing. Kamil Chmela	JEDNATEL Ing. Jiří Molák
ODPOVĚDNÝ PROJ. PS, SO	Ing. Jakub Kovaříček	KONTROLOVAL Ing. Karel Uličný
NAVRL, VYPRACOVAL	Ing. Jakub Kovaříček	
KRAJ: Jihomoravský	POVĚŘENÝ OÚ: MIKULOV	STUPEŇ: Projekt
Revitalizace trati Břeclav - Znojmo, 2.stavba PS 07-28-02 Staniční zabezpečovací zařízení žst. Mikulov na Moravě, část A		ZAK. ČÍSLO 17001-01-0817 MÉRITKO 1:250 DATUM: 08/2017
Situace, vytyčení		ARCH. ČÍSLO 2017120010 POČET FORMÁTŮ 5xA4 PŘÍLOHA 02