


Kolejiště
Valtice Sedlec u Mikulova

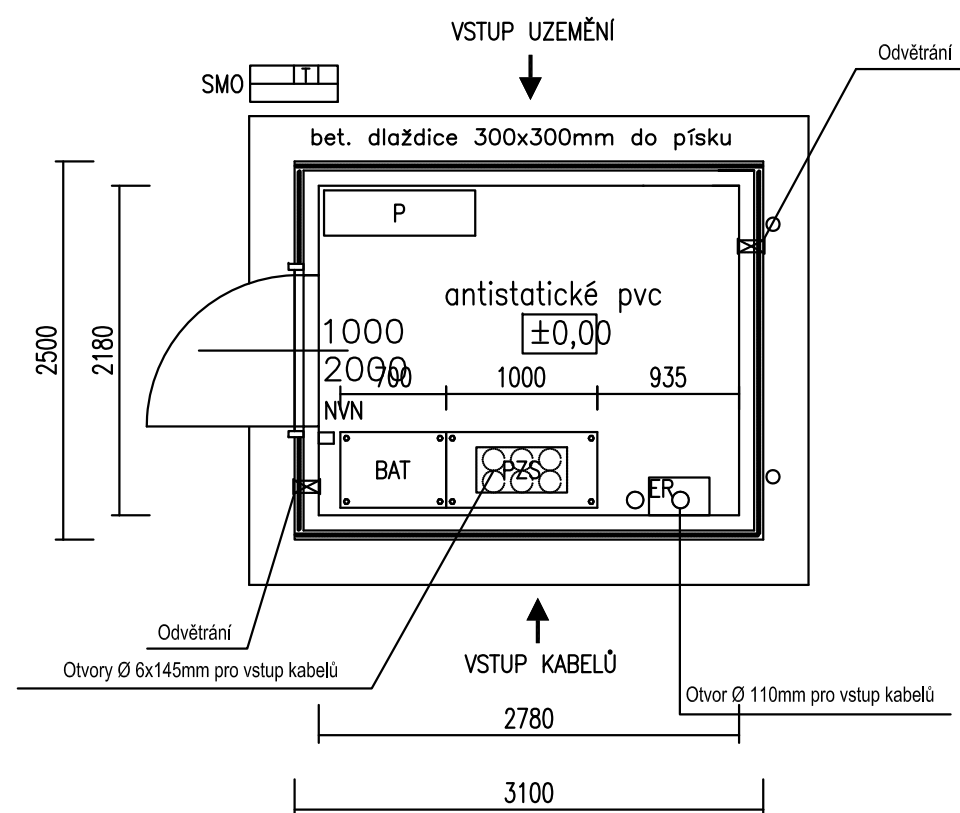

RELEOVÝ DOMEK PRO PZS "V1":
P7097 v km 96,431

Označení	Umístěné zařízení
PZS	Skříň přejezdového zařízení včetně svorek pro připojení venkovních kabelů
BAT	Bateriová skříň
ER	Elektrický rozvaděč zab. zař.
T	Venkovní telefonní objekt ve skříni
SMO	Skříňka místního ovládání
NVN	Tlačítko nouzového vypnutí napájení
P	Police na dokumentaci

			ČÍSLO SOUPRAVY:
REVIZE Č.	DATUM	ZMĚNA	



SUDOP BRNO, spol. s r.o.
Kounicova 26
611 36 Brno

OBJEDNAVATEL:	SŽDC, s.o., Dlážďená 1003/7, 110 00 Praha 1 Stavební správa východ, Nerudova 1, 772 58 Olomouc		tel. : +420 972 625 804 E-mail: sudop@sudop-brno.cz	
PROFESNÍ SKUPINA:	22 Zabezpečovací zařízení	VEDOUČÍ PROF. SKUPINY Ing. Miroslav Šerý	JEDNATEL Ing. Jiří Molák	
ODPOVĚDNÝ PROJ. ZAKÁZKY Ing. Kamil Chmela	ODPOVĚDNÝ PROJ. PS, SO Tomáš Klement <i>Klement</i>	NAVRHL, VYPRACOVAL Tomáš Klement <i>Klement</i>	KONTROLOVAL Ing. Miroslav Šerý <i>Šerý</i>	
KRAJ: Jihomoravský	POVĚŘENÝ OÚ: MIKULOV		STUPEŇ: Projekt	
Revitalizace trati Břeclav - Znojmo, 2.stavba PS 05-28-02 žst. Valtice, úprava SZZ a PZS			ZAK. ČÍSLO 17001-01-0817	ARCH. ČÍSLO 2017220008
			MĚŘÍTKO 1:50	POČET FORMÁTŮ
Umístění zařízení v RD u PZS			DATUM: 08/2017	
			ČÁST DOKUM. D.1.1.3	PŘÍLOHA 0600