


Releový domek u přejezdu v km 96,431 (P7097)

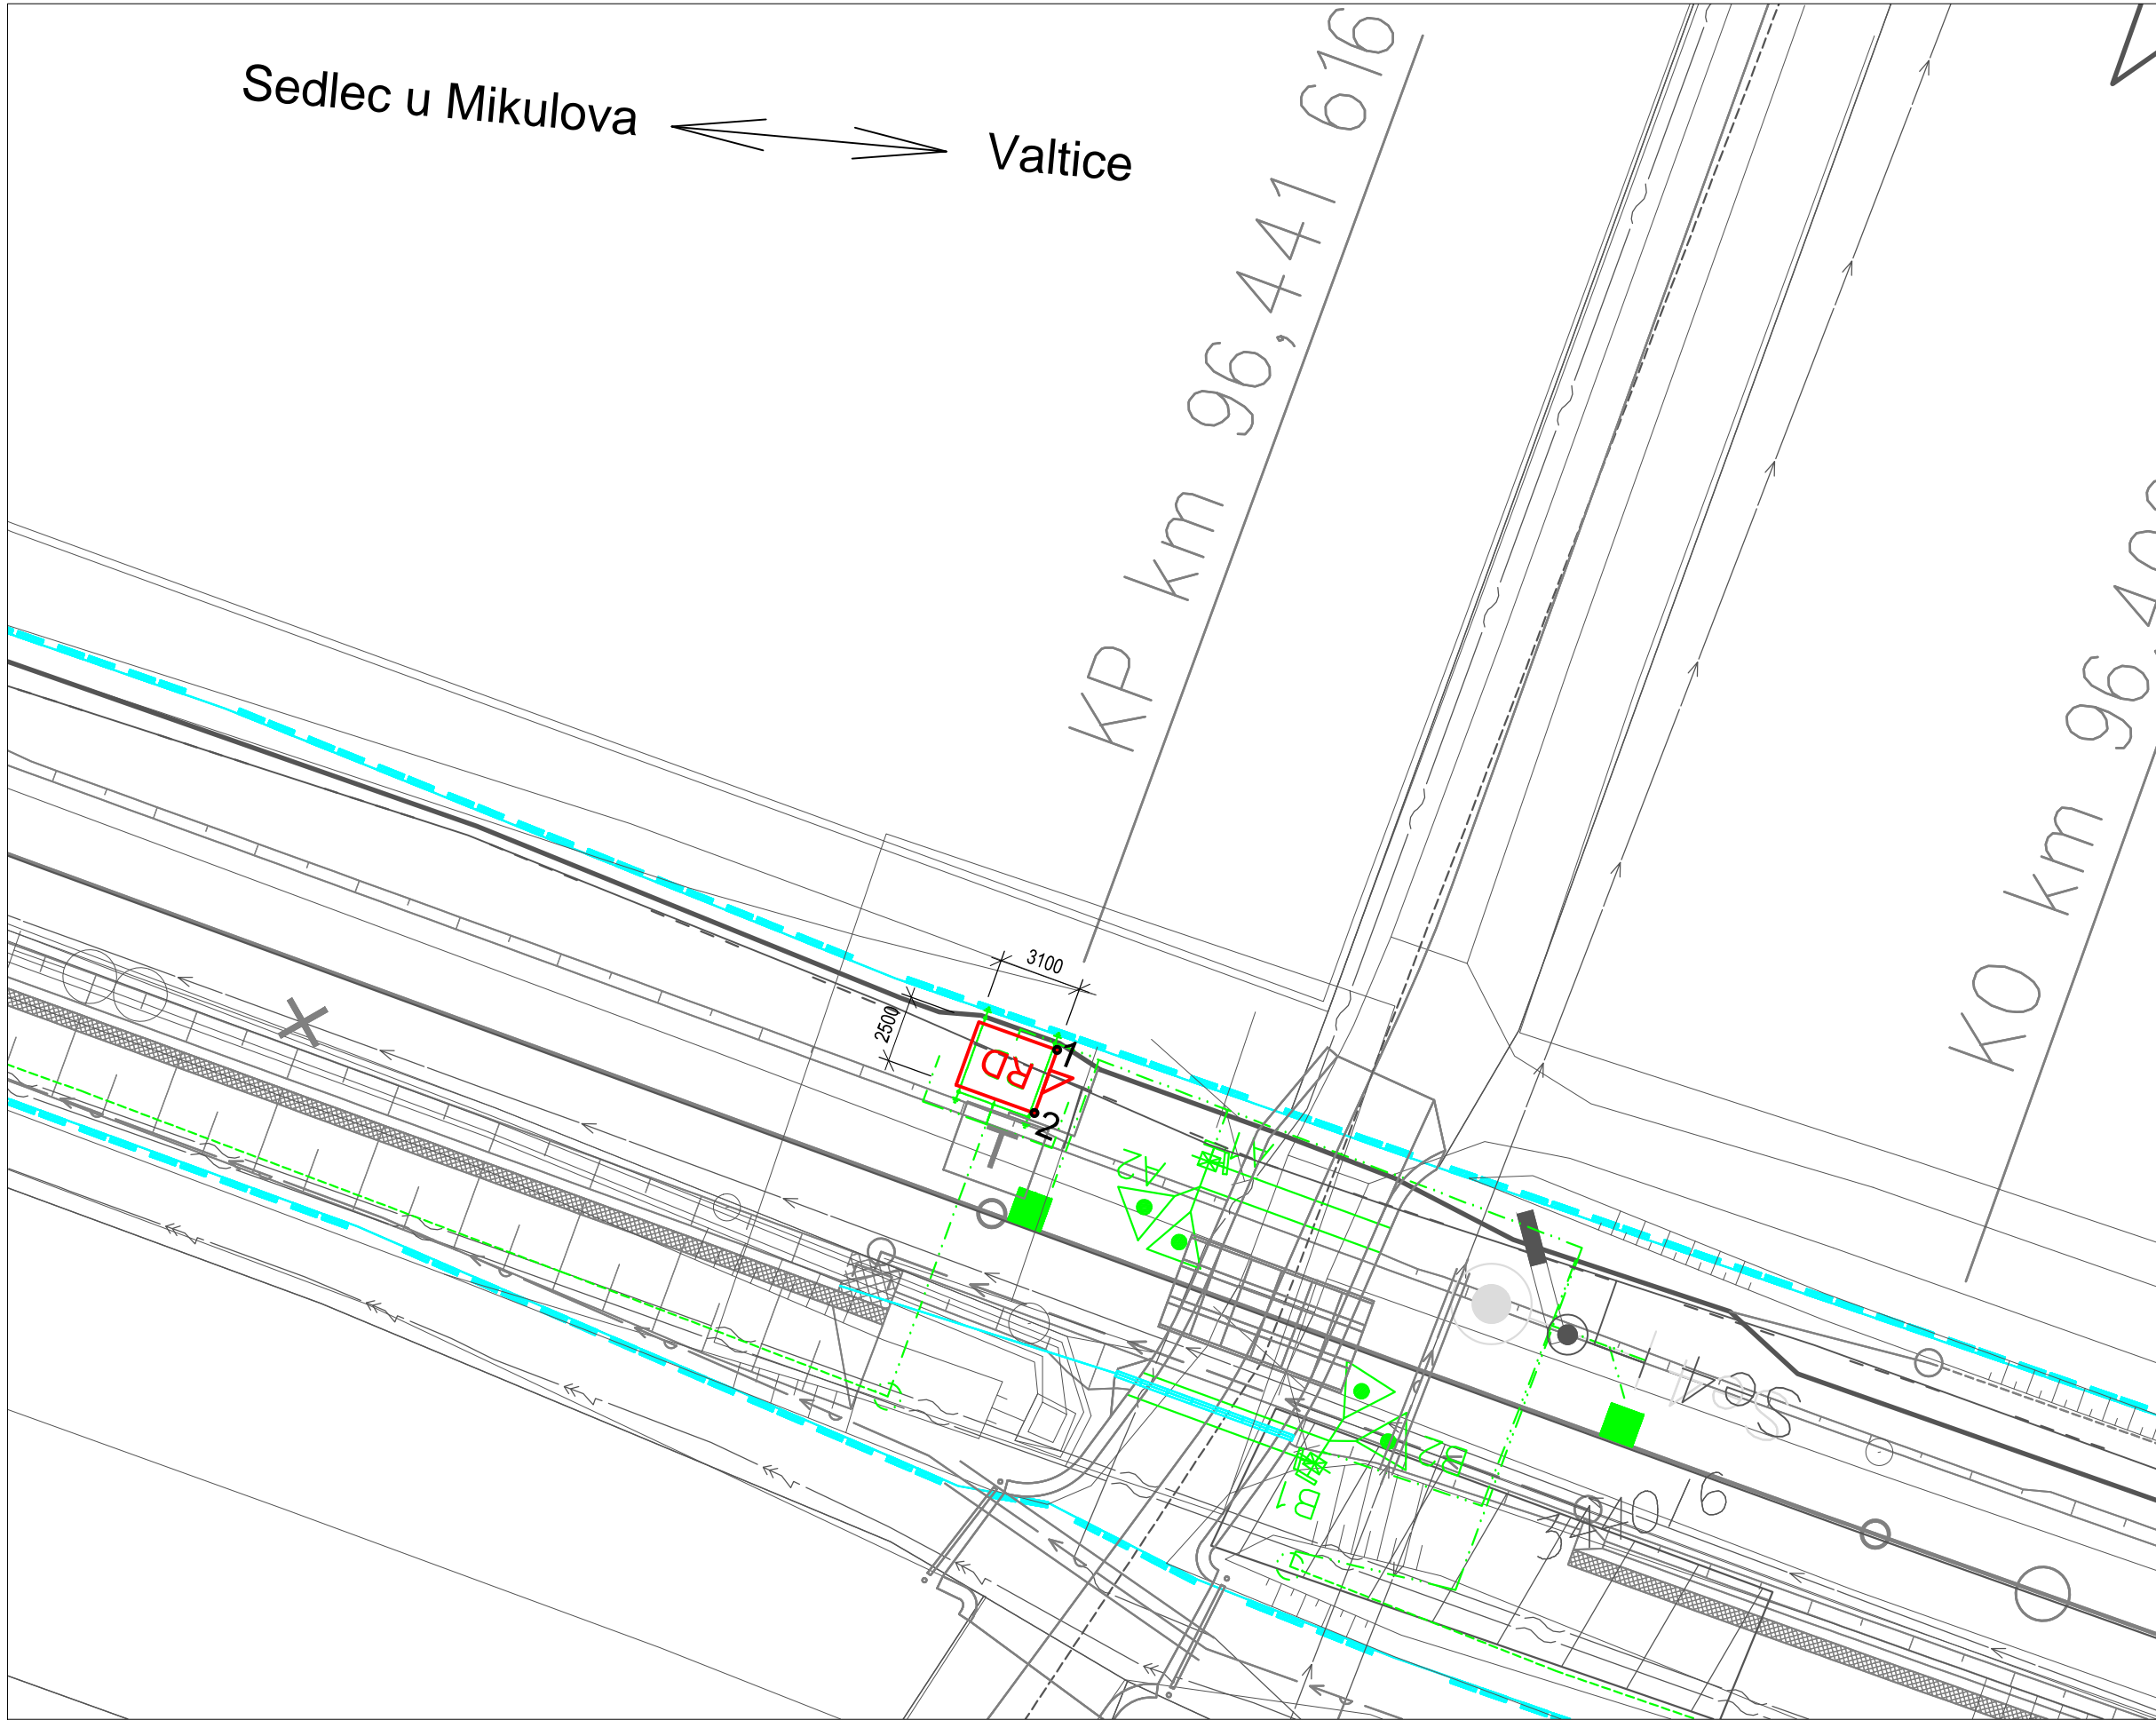

Legenda

- Releový domek PS 05-28-02 žst. Valtice
- zabezpečovací zařízení
- hranice pozemku ČD
- hranice pozemku SŽDC

VYTYČOVACÍ BODY

ČÍSLO BODU	Y	X	Z
1	594 175,20	1 210 959,30	187,950
2	594 176,62	1 210 961,35	187,950

Pozn.

- před zahájením výstavby nutno přesně vytyčit polohu všech kabelových sítí



SOUŘADNICOVÝ SYSTÉM S–JTSK
VÝŠKOVÝ SYSTÉM BPV



			ČÍSLO SOUPRAVY:
REVIZE Č.	DATUM	ZMĚNA	



SUDOP BRNO, spol. s r.o.
Kounicova 26
611 36 Brno

OBJEDNAVATEL:	SŽDC, s.o., Dlážděná 1003/7, 110 00 Praha 1 Stavební správa východ, Nerudova 1, 772 58 Olomouc		tel. : +420 972 625 804 E-mail: sudop@sudop-brno.cz		
PROFESNÍ SKUPINA:	31 Pozemní stavby	VEDOUcí PROF. SKUPINY Ing. Stanislav Kašpárek	JEDNATEL Ing. Jiří Molák		
ODPOVĚDNÝ PROJ. ZAKÁZKY Ing. Kamil Chmela		ODPOVĚDNÝ PROJ. PS, SO Ing. Jakub Kovaříček	NAVRHL, VYPRACOVAL Ing. Jakub Kovaříček		
KRAJ: Jihomoravský		POVĚŘENÝ OÚ: MIKULOV		STUPEŇ: Projekt	
Revitalizace trati Břeclav - Znojmo, 2.stavba PS 05-28-02 Staniční zabezpečovací zařízení zšt. Valtice				ZAK. ČÍSLO 17001-01-0817	ARCH. ČÍSLO 2017120010
				MĚRÍTKO 1:250	POČET FORMÁTŮ 4xA4
				DATUM: 08/2017	
				ČÁST DOKUM. D.1.1.3	PŘÍLOHA 02
				Situace, vytyčení	