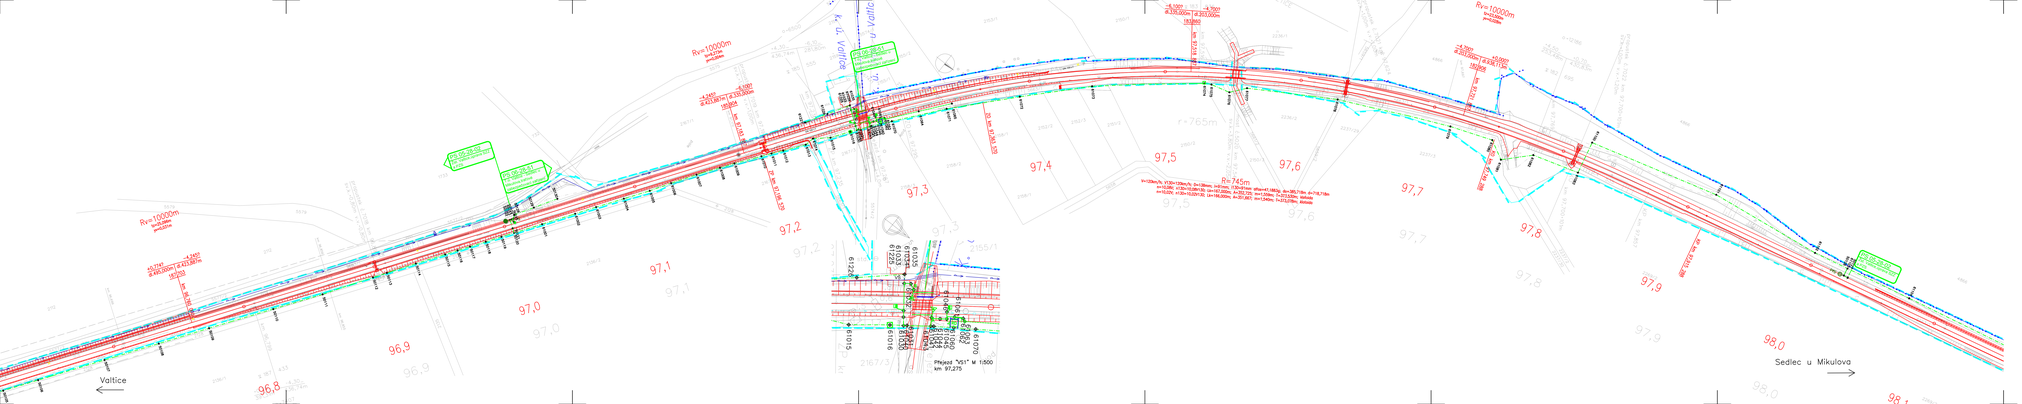

LEGENDA

- Hranice dráhního pozemku, katastrálního území
- Hranice dráhního pozemku, vlastník SŽDC s.o.
- Hranice dráhního pozemku, vlastník České dráhy, a.s.
- Hlavní kabelová trasa
- Související stavby – investice
- Kabelovod

Stávající prvky
- Návěstidlo
- Počítač nápravy

Přemístěné prvky
- Návěstidlo

Nové prvky
- Návěstidlo
- Počítač nápravy
- Přestavník, snímač polohy jazyků, elektromagnetický zámek
- Výhybka
- Výstražník s pozitivním signálem
- Dvojitý výstražník s pozitivním signálem a se závorou
- Pomocné stavědlo
- Relevojí domek
- Relevojí skříň, kabelový objekt
- Venkovní akustická siréna (VNPN)
- Kabelová trasa zabezpečovacího zařízení
- Kabelová rezerva (komora) – optické kabely
- Kabelová rezerva – metalické kabely

sfdi
SPOLEČNOST PRO DOPRAVNÍ INFRASTRUKTURU

SŽDC
Správa železniční dopravní cesty

REVIZE Č.	DATUM	ZMĚNA	ČÍSLO SOUPRAVY:

SUDOP BRNO

SUDOP BRNO, spol. s r.o.
Klasnicova 30
611 36 Brno

OBJEDNAVATEL:	SŽDC, s.o., Dlážděná 1003/7, 110 00 Praha 1 Stavební správa východ, Nerudova 1, 772 58 Olomouc		tel. : +420 972 825 804 E-mail: sudop@sudop.brno.cz
PROFESNÍ SKUPINA:	22 Zabezpečovací zařízení	VEDOUCÍ PROJ. SKUPINY Ing. Miroslav Šerý	JEDNATEL: Ing. arch. Marián
GRAFICKÝ PROJ. ZAKÁZKY Ing. Karel Omasta	GRAFICKÝ PROJ. PS, SO Radim Wessel		MARN. VYPRACOVA. Tomáš Klement	KONTROLOVAL Martin Kudla
KÓD dhomavpaq	POUŽITÉ OD / MĚSÍC/R		STUPEŇ Projekt
Revitalizace trati Břeclav - Znojmo, 2.stavba PS 06-26-51 Valtice - Sedlec u Mikulova, traťová zabezpečovací zařízení			OZN. PROJ. (WBS): 2010.0 OZN.ST.-BET. (WBS): 2010.0000 OZN. DOKL. (WBS): SO 01 VOBR: Base
			DATUM: 06/2017
Polohopisný výkres km 96,8 – 98,0			ČÁST DOKUM. D 1.2.1 / PŘÍLOHA D101