

LEGENDA


- Hranice drážního pozemku, katastrálního území
- Hranice drážního pozemku, vlastník SŽDC s.o.
- Hranice drážního pozemku, vlastník České dráhy, a.s.
- Hlavní kabelová trasa
- Související stavby – investice
- Kabelovod

Stávající prvky

- Návěstidla
- Počítač náprav

Nové prvky

- Návěstidla
- Počítač náprav
- Přestavník, snímač polohy jazyků, elektromagnetický zámek
- Výkolejka
- Výstražník s pozitivním signálem
- Dvojitý výstražník s pozitivním signálem a se závorou
- Pomocné stavědlo
- Releový domek
- Releová skříň, kabelový objekt
- Venkovní akustická siréna (VNPN)
- Kabelová trasa zabezpečovacího zařízení
- Kabelová rezerva (komora) – optické kabely
- Kabelová rezerva – metalické kabely

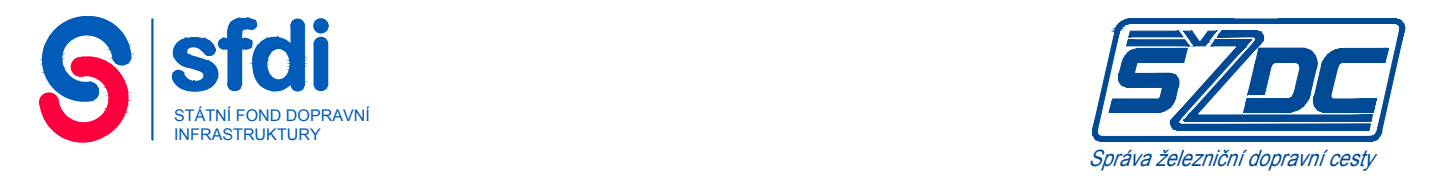

			ČÍSLO SOUPRAVY:
REVIZE Č.	DATUM	ZMĚNA	

SUDOP BRNO, spol. s r.o.
Kounicova 26
611 36 Brno

OBJEDNAVATEL:	SŽDC, s.o., Diážděná 1003/7, 110 00 Praha 1 Stavební správa východ, Nerudova 1, 772 58 Olomouc	tel. : +420 972 625 804 E-mail: sudop@sudop-brno.cz
PROFESNÍ SKUPINA:	22 Zabezpečovací zařízení	VEDOUcí PROF. SKUPINY Ing. Miroslav Šerý
ODPOVĚDNÝ PROJ. ZAKÁZKY	Ing. Kamil Chmela	ODPOVĚDNÝ PROJ. PS, SO Radim Weselý
ODPOVĚDNÝ PROJ. PS, SO	Radim Weselý	NAVRHL. VYPRACOVAL Tomáš Klement
KRAJ: Jihomoravský	POVĚŘENÝ OÚ: MIKULOV	KONTROLOVAL Martin Kadla
Revitalizace trati Břeclav - Znojmo, 2.stavba PS 06-28-51 Valtice - Sedlec u Mikulova, tratové zabezpečovací zařízení		STUPEN: Projekt
Polohopisný výkres km 99,0 – 99,9		ZAK. ČÍSLO ARCH. ČÍSLO 17001-01-0817 2017220010 MĚŘÍTKO POČET FORMÁT 1:1000 7x44
		DATUM: 08/2017
		ČÁST DOKUM. PŘÍLOHA D.1.2.1 0103