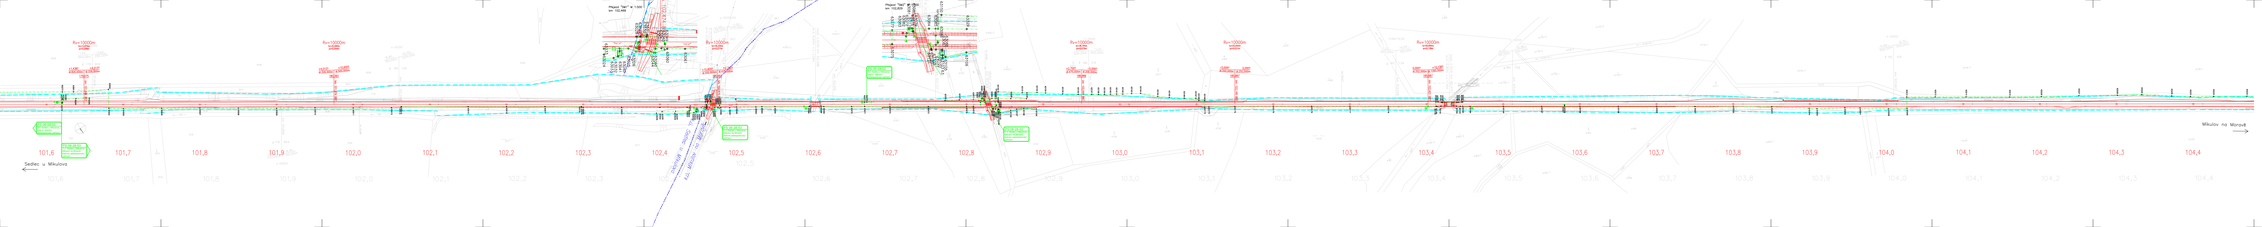

Přejezd "SM1" M 1:500
km 102,469
Přejezd "SM2" M 1:500
km 102,829
Rv=10000m
Rv=10000m
Rv=10000m
Rv=10000m
Rv=10000m
Rv=10000m
PS 06-28-52
Zst. Sedlec u Mikulova, část A. staniční zabezpečovací zařízení
PS 06-28-53
T.ú. Sedlec u Mikulova - Mikulov na Moravě, traťové zabezpečovací zařízení
k.ú. Sedlec u Mikulova
k.ú. Mikulov na Moravě
Sedlec u Mikulova
Mikulov na Moravě
101,6
101,7
101,8
101,9
102,0
102,1
102,2
102,3
102,4
102,5
102,6
102,7
102,8
102,9
103,0
103,1
103,2
103,3
103,4
103,5
103,6
103,7
103,8
103,9
104,0
104,1
104,2
104,3
104,4

LEGENDA

—•—•—	Hranice drážního pozemku, katastrálního území
▬ ▬	Hranice drážního pozemku, vlastník SŽDC s.o.
▬ ▬	Hranice drážního pozemku, vlastník České dráhy, a.s.
— · —	Hlavní kabelová trasa
——	Související stavby – investice
⊟	Kabelovod

Stávající prvky

●	Návěstidla
■	Počítač náprav

Nové prvky

●	Návěstidla
■	Počítač náprav
Y	Výstražník s pozitivním signálem
Y	Dvojitý výstražník s pozitivním signálem a se závorou
RD	Releový domek
▭	Releová skříň, kabelový objekt
— · —	Kabelová trasa zabezpečovacího zařízení
—▭—	Kabelová rezerva (komora) – optické kabely
—○— 5m	Kabelová rezerva – metalické kabely

REVIZE Č.	DATUM	ZMĚNA	ČÍSLO SOUPRAVY:

SUDOP BRNO

SUDOP BRNO, spol. s r.o.
Kounicova 26
611 36 Brno

OBJEDNAVATEL:	SŽDC, s.o., Dlážděná 1003/7, 110 00 Praha 1 Stavební správa východ, Nerudova 1, 772 58 Olomouc		tel. : +420 972 625 804 E-mail: sudop@sudop-brno.cz
PROFESNÍ SKUPINA:	22 Zabezpečovací zařízení	VEDOUCÍ PROF. SKUPINY Ing. Miroslav Šerý	JEDNATEL Ing. Jiří Molák
ODPOVĚDNÝ PROJ. ZAKÁZKY Ing. Kamil Chmela	ODPOVĚDNÝ PROJ. PS, SO Radim Weselý	NAVRHL, VYPRACOVAL Tomáš Klement Klement	KONTROLOVAL Martin Kadla Kadla
KRAJ: Jihomoravský	POVĚŘENÝ OÚ: MIKULOV		STUPEŇ: Projekt

Revitalizace trati Břeclav - Znojmo, 2.stavba
PS 06-28-53 Sedlec u Mikulova - Mikulov na Moravě,
traťové zabezpečovací zařízení

ZAK. ČÍSLO	ARCH. ČÍSLO
17001-01-0817	2017220011
MĚŘÍTKO 1:1000	POČET FORMÁTŮ 16xA4
DATUM:	08/2017
ČÁST DOKUM. D.1.2.2	PŘÍLOHA 0101

Polohopisný výkres km 101,6 – 104,4