


Umístění zařízení		
Místn.č.	Název místnosti	Umístěné zabezpečovací zařízení
11	Stavědlová ústředna II.	E-SZZ Skříně elektronického stavědla
		DOZ1 Skříně dálkového ovládání tratě Břeclav – Znojmo – doplní se
		GTN Skříně GTN pro trať Břeclav – Znojmo – doplní se
		DOZ2 Skříně dálkového ovládání SZZ Břeclav
		TPC Skříně technologických počítačů
		DP Diagnostické pracoviště údržby
		MDZ Monitor diagnostického zařízení
		K Klávesnice
		M Myš
		TPCDZ Trezor pro počítač diagnostického zařízení
		TPCDZBZ Trezor pro počítač diagnostického zařízení DOZ Břeclav – Znojmo
		T Tiskárna
		DP Diagnostické pracoviště údržby
		ZM 500 Ocelový žlab meziradový š.500 mm
		ZV 250,500 Ocelový žlab volné vazby š.500 mm
		ZVS 250,500 Ocelový žlab svislý š.500 mm
12	Spojovací chodba do ÚS	

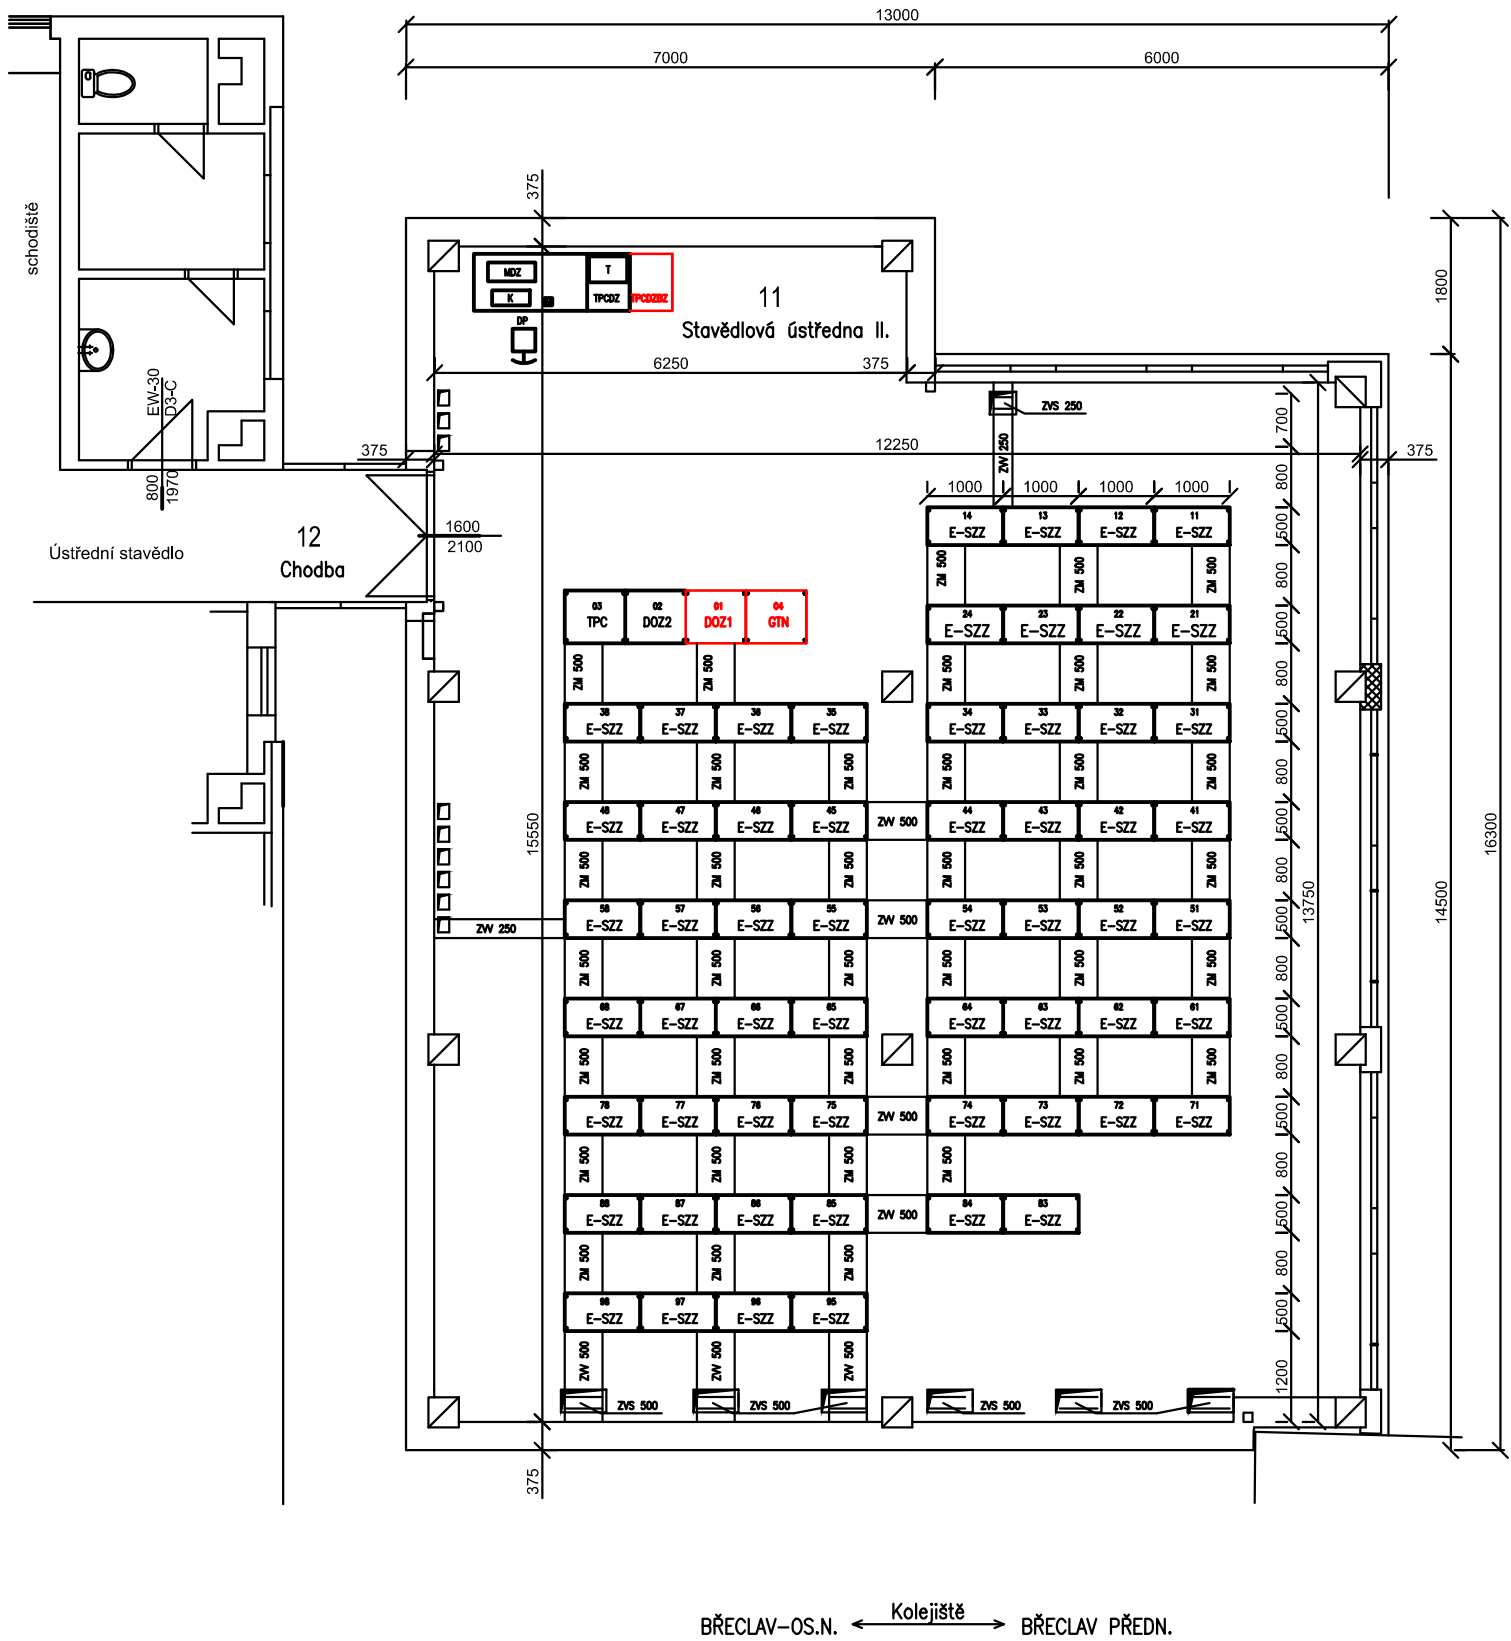

			ČÍSLO SOUPRAVY:
REVIZE Č.	DATUM	ZMĚNA	

		SUDOP BRNO, spol. s r.o. Kounicova 26 611 36 Brno	
OBJEDNAVATEL:	SŽDC, s.o., Dílžďená 1003/7, 110 00 Praha 1 Stavební správa východ, Nerudova 1, 772 58 Olomouc		tel. : +420 972 625 804 E-mail: sudop@sudop-brno.cz
PROFESNÍ SKUPINA:	22 Zabezpečovací zařízení	VEDOUcí PROF. SKUPINY Ing. Miroslav Šerý	JEDNATEL Ing. Jiří Molák
ODPOVĚDNÝ PROJ. ZAKÁZKY Ing. Kamil Chmela	ODPOVĚDNÝ PROJ. PS, SO Ing. Miroslav Šerý	NAVRHL, VYPRACOVAL Ing. Miroslav Šerý	KONTROLOVAL Tomáš Klement
KRAJ: Jihomoravský	POVĚŘENÝ ŮU: MIKULOV	STUPEŇ: Projekt	
Revitalizace trati Břeclav - Znojmo, 2.stavba PS 01-28-01 ŽST Břeclav, doplnění DOZ		ZAK. ČÍSLO 17001-01-0817	ARCH. ČÍSLO 2017220009
		MÉRITKO 3x4	POČET FORMÁTŮ 3x4
Umístění zařízení ve stavědlové ústředně technolog.budovy		DATUM:	08/2017
		ČÁST DOKUM. D.1.5.1	PŘÍLOHA 0601