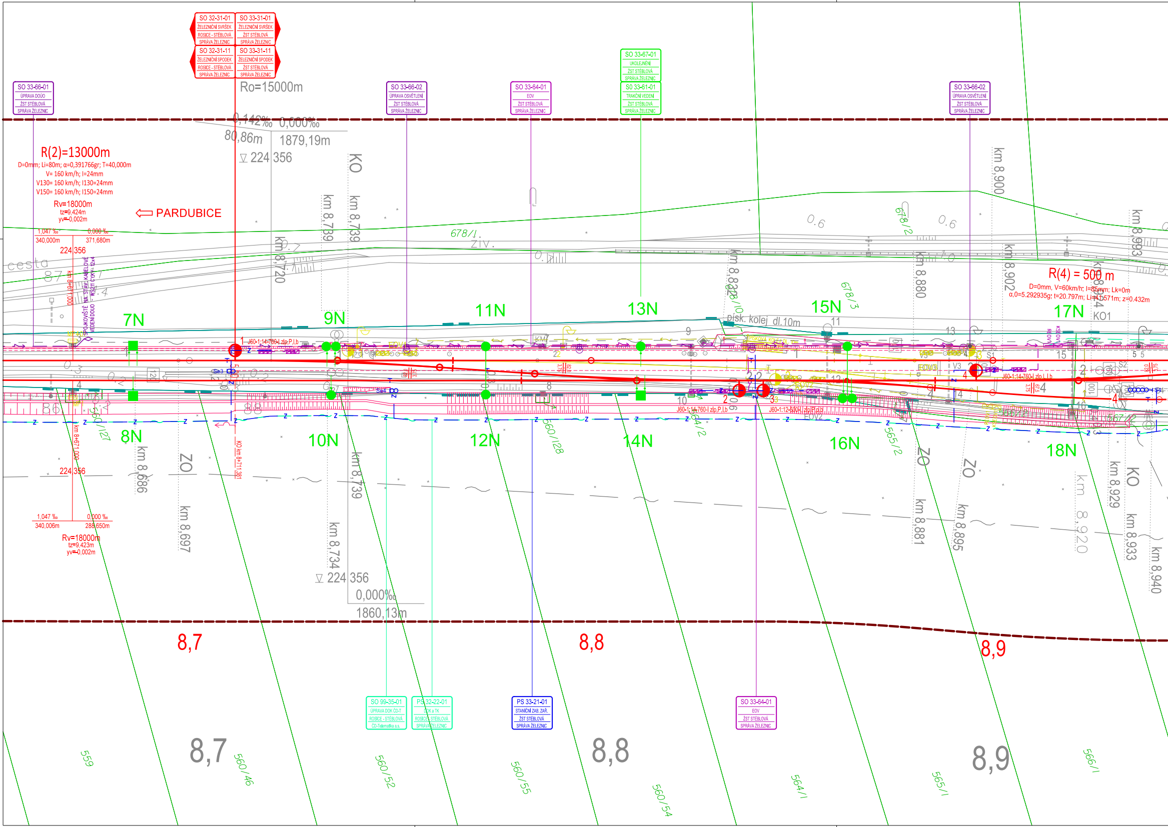
SO 32-31-01
ŽELEZNIČNÍ SVRŠEK
ROSICE - STÉBLOVÁ
SPRÁVA ŽELEZNIC
SO 33-31-01
ŽELEZNIČNÍ SVRŠEK
ŽST STÉBLOVÁ
SPRÁVA ŽELEZNIC
SO 32-31-11
ŽELEZNIČNÍ SPODEK
ROSICE - STÉBLOVÁ
SPRÁVA ŽELEZNIC
SO 33-31-11
ŽELEZNIČNÍ SPODEK
ŽST STÉBLOVÁ
SPRÁVA ŽELEZNIC
SO 33-66-01
ÚPRAVA DOÚO
ŽST STÉBLOVÁ
SPRÁVA ŽELEZNIC
SO 33-66-02
ÚPRAVA OSVĚTLENÍ
ŽST STÉBLOVÁ
SPRÁVA ŽELEZNIC
SO 33-64-01
EOV
ŽST STÉBLOVÁ
SPRÁVA ŽELEZNIC
SO 33-67-01
UKOLEJNĚNÍ
ŽST STÉBLOVÁ
SPRÁVA ŽELEZNIC
SO 33-61-01
TRAKČNÍ VEDENÍ
ŽST STÉBLOVÁ
SPRÁVA ŽELEZNIC
SO 33-66-02
ÚPRAVA OSVĚTLENÍ
ŽST STÉBLOVÁ
SPRÁVA ŽELEZNIC
Ro=15000m
0,142‰ 0,000‰
80,86m 1879,19m
▽ 224 356
R(2)=13000m
D=0mm; Li=80m; α=0,391766gr; T=40,000m
V= 160 km/h; I=24mm
V130= 160 km/h; I130=24mm
V150= 160 km/h; I150=24mm
Rv=18000m
tz=9,424m
yv=-0,002m
⇦ PARDUBICE
1,047 ‰ 0,000 ‰
340,000m 371,680m
224,356
cesta
KO
km 8,739
km 8,739
km 8,720
678/1
ž.c.
km 8,828
678/10
678/3
678/2
km 8,880
km 8,900
km 8,902
km 8,993
R(4) = 500 m
D=0mm, V=60km/h; I=85mm; Lk=0m
α,0=5.292935g; t=20.797m; Li=41.571m; z=0.432m
KO1
km 8,924
7N
9N
11N
13N
15N
17N
písk. kolej dl.10m
J60-1:14-760-I zlp.P.l.b
J60-1:14-760-I zlp.P.l.b
J60-1:12-500-I zlp.P.l.b
J60-1:14-760-I zlp.L.l.b
EOV3
EOV2
V3
KSEOV1
REOV1
km 8+671,000
SPOJKOVIŠTĚ NA STÁV. KABELOVÉ VEDENÍ DOÚO - WS211 CYKY 12x4
KO km 8+711,381
8N
10N
12N
14N
16N
18N
km 8,686
ZO
km 8,697
km 8,739
km 8,734
560/127
560/128
564/2
565/2
ZO
km 8,881
ZO
km 8,895
km 8,920
km 8,929
KO
km 8,933
km 8,940
224 356
1,047 ‰ 0,000 ‰
340,006m 288,650m
Rv=18000m
tz=9,423m
yv=-0,002m
▽ 224 356
0,000‰
1860,13m
8,7
8,8
8,9
SO 99-35-01
ÚPRAVA DOK ČD-T
ROSICE - STÉBLOVÁ
ČD-Telematika a.s.
PS 32-22-01
DOK a TK
ROSICE - STÉBLOVÁ
SPRÁVA ŽELEZNIC
PS 33-21-01
STANIČNÍ ZAB. ZAŘ.
ŽST STÉBLOVÁ
SPRÁVA ŽELEZNIC
SO 33-64-01
EOV
ŽST STÉBLOVÁ
SPRÁVA ŽELEZNIC
8,7
8,8
8,9
559
560/46
560/52
560/55
560/54
564/1
565/1
566/1

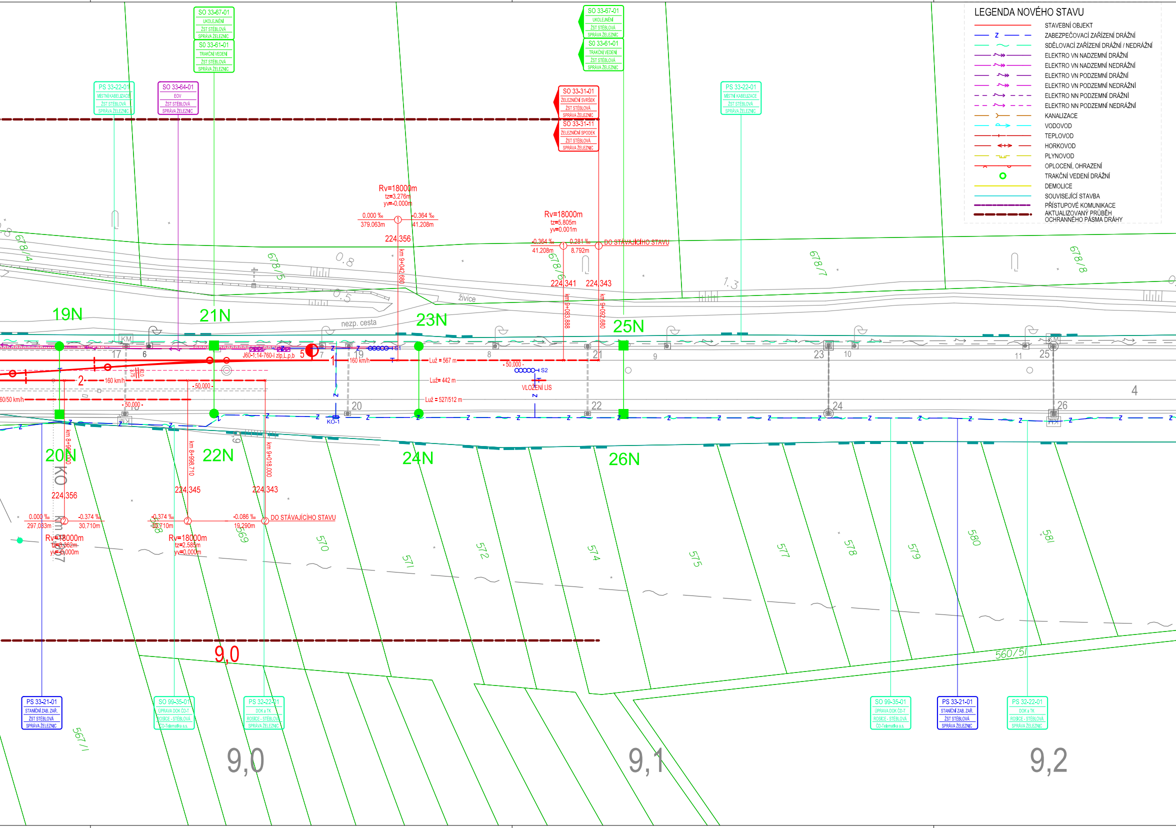
SO 33-67-01
UKOLEJNĚNÍ
ŽST STÉBLOVÁ
SPRÁVA ŽELEZNIC
SO 33-61-01
TRAKČNÍ VEDENÍ
ŽST STÉBLOVÁ
SPRÁVA ŽELEZNIC
PS 33-22-01
MÍSTNÍ KABELIZACE
ŽST STÉBLOVÁ
SPRÁVA ŽELEZNIC
SO 33-64-01
EOV
ŽST STÉBLOVÁ
SPRÁVA ŽELEZNIC
SO 33-31-01
ŽELEZNIČNÍ SVRŠEK
ŽST STÉBLOVÁ
SPRÁVA ŽELEZNIC
SO 33-31-11
ŽELEZNIČNÍ SPODEK
ŽST STÉBLOVÁ
SPRÁVA ŽELEZNIC
Rv=18000m
tz=3,276m
yv=-0,000m
0,000 ‰
379,063m
-0,364 ‰
41,208m
224,356
km 9+042,660
Rv=18000m
tz=5,805m
yv=0,001m
-0,364 ‰
41,208m
0,281 ‰
8,792m
DO STÁVAJÍCÍHO STAVU
224,341
224,343
km 9+083,888
km 9+092,680
678/4
678/5
678/6
678/7
678/8
0,8
0,5
1,3
živice
nezp. cesta
19N
21N
23N
25N
20N
22N
24N
26N
KM
17
6
5
1
2
7
19
8
21
9
23
10
11
25
20
22
24
26
4
J60-1:14-760-I zlp.L.p.b
S1
S2
160 km/h
Luž = 567 m
Luž= 442 m
Luž = 527/512 m
- 50,000 -
VLOŽENÍ LIS
60/50 km/h
KO-1
km 8+962,000
km 8+998,710
km 9+018,000
224,356
224,345
224,343
0,000 ‰
297,083m
-0,374 ‰
30,710m
-0,374 ‰
30,710m
-0,086 ‰
19,290m
DO STÁVAJÍCÍHO STAVU
Rv=18000m
tz=3,362m
yv=0,000m
Rv=18000m
tz=2,585m
yv=0,000m
KO
km 9,07
568
569
570
571
572
574
575
577
578
579
580
581
560/5
567/1
9,0
PS 33-21-01
STANIČNÍ ZAB. ZAŘ.
ŽST STÉBLOVÁ
SPRÁVA ŽELEZNIC
SO 99-35-01
ÚPRAVA DOK ČD-T
ROSICE - STÉBLOVÁ
ČD-Telematika a.s.
PS 32-22-01
DOK a TK
ROSICE - STÉBLOVÁ
SPRÁVA ŽELEZNIC
9,0
9,1
9,2

LEGENDA NOVÉHO STAVU

- STAVEBNÍ OBJEKT
- ZABEZPEČOVACÍ ZAŘÍZENÍ DRÁŽNÍ
- SDĚLOVACÍ ZAŘÍZENÍ DRÁŽNÍ / NEDRÁŽNÍ
- ELEKTRO VN NADZEMNÍ DRÁŽNÍ
- ELEKTRO VN NADZEMNÍ NEDRÁŽNÍ
- ELEKTRO VN PODZEMNÍ DRÁŽNÍ
- ELEKTRO VN PODZEMNÍ NEDRÁŽNÍ
- ELEKTRO NN PODZEMNÍ DRÁŽNÍ
- ELEKTRO NN PODZEMNÍ NEDRÁŽNÍ
- KANALIZACE
- VODOVOD
- TEPLOVOD
- HORKOVOD
- PLYNOVOD
- OPLOCENÍ, OHRAZENÍ
- TRAKČNÍ VEDENÍ DRÁŽNÍ
- DEMOLICE
- SOUVISEJÍCÍ STAVBA
- PŘÍSTUPOVÉ KOMUNIKACE
- AKTUALIZOVANÝ PRŮBĚH OCHRANNÉHO PÁSMA DRÁHY

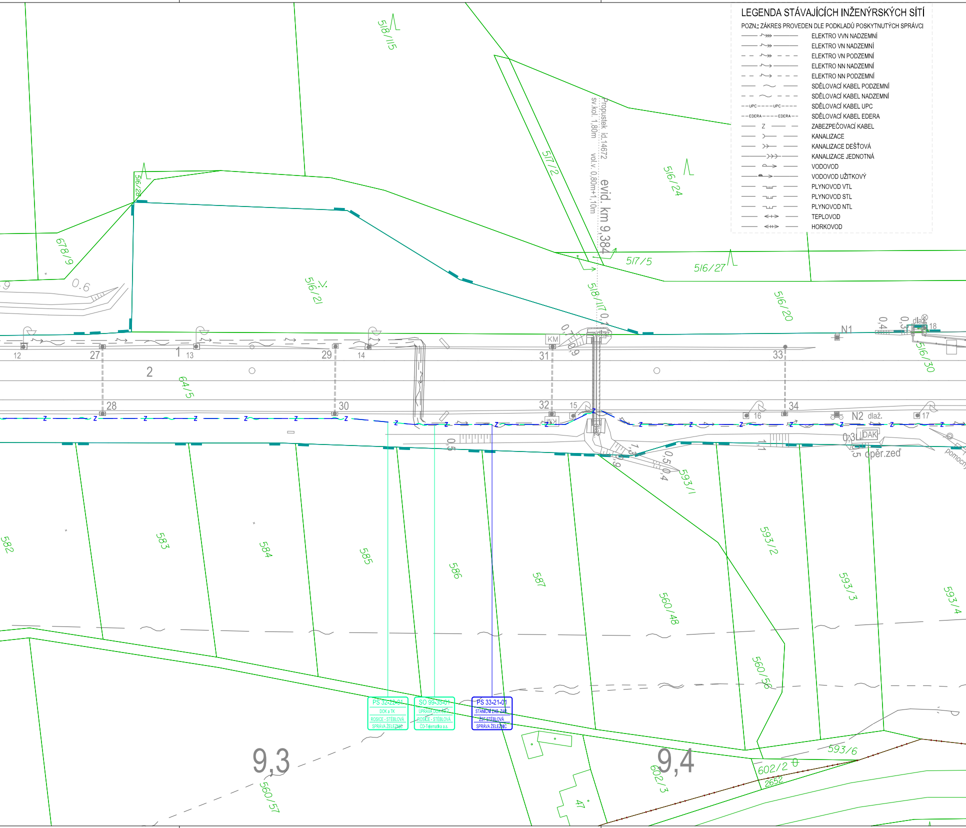
518/115
517/2
516/24
516/28
678/9
516/21
Propustek id.14672
sv.kol. 1,80m
vol.v. 0,80m+1,10m
evid. km 9,384
517/5
516/27
516/20
518/117
516/30
0,6
12
27
1
13
2
29
14
KM
31
33
N1
dlaž.
18
0,4
0,3
64/5
28
30
32
15
34
16
N2
dlaž.
17
DAK
opěr.zeď
pomocn
0,5
593/1
582
583
584
585
586
587
560/48
593/2
593/3
593/4
560/56
593/6
602/2
2652
602/3
560/57
47
9,3
9,4
PS 32-22-01
DOK a TK
ROSICE - STÉBLOVÁ
SPRÁVA ŽELEZNIC
SO 99-35-01
ÚPRAVA DOK ČD-T
ROSICE - STÉBLOVÁ
ČD-Telematika a.s.
PS 33-21-01
STANIČNÍ ZAB. ZAŘ.
ŽST STÉBLOVÁ
SPRÁVA ŽELEZNIC

LEGENDA STÁVAJÍCÍCH INŽENÝRSKÝCH SÍTÍ

POZN.: ZÁKRES PROVEDEN DLE PODKLADŮ POSKYTNUTÝCH SPRÁVCI

- ELEKTRO VVN NADZEMNÍ
- ELEKTRO VN NADZEMNÍ
- ELEKTRO VN PODZEMNÍ
- ELEKTRO NN NADZEMNÍ
- ELEKTRO NN PODZEMNÍ
- SDĚLOVACÍ KABEL PODZEMNÍ
- SDĚLOVACÍ KABEL NADZEMNÍ
- UPC UPC SDĚLOVACÍ KABEL UPC
- EDERA EDERA SDĚLOVACÍ KABEL EDERA
- Z ZABEZPEČOVACÍ KABEL
- KANALIZACE
- KANALIZACE DEŠŤOVÁ
- KANALIZACE JEDNOTNÁ
- VODOVOD
- VODOVOD UŽITKOVÝ
- PLYNOVOD VTL
- PLYNOVOD STL
- PLYNOVOD NTL
- TEPLOVOD
- HORKOVOD

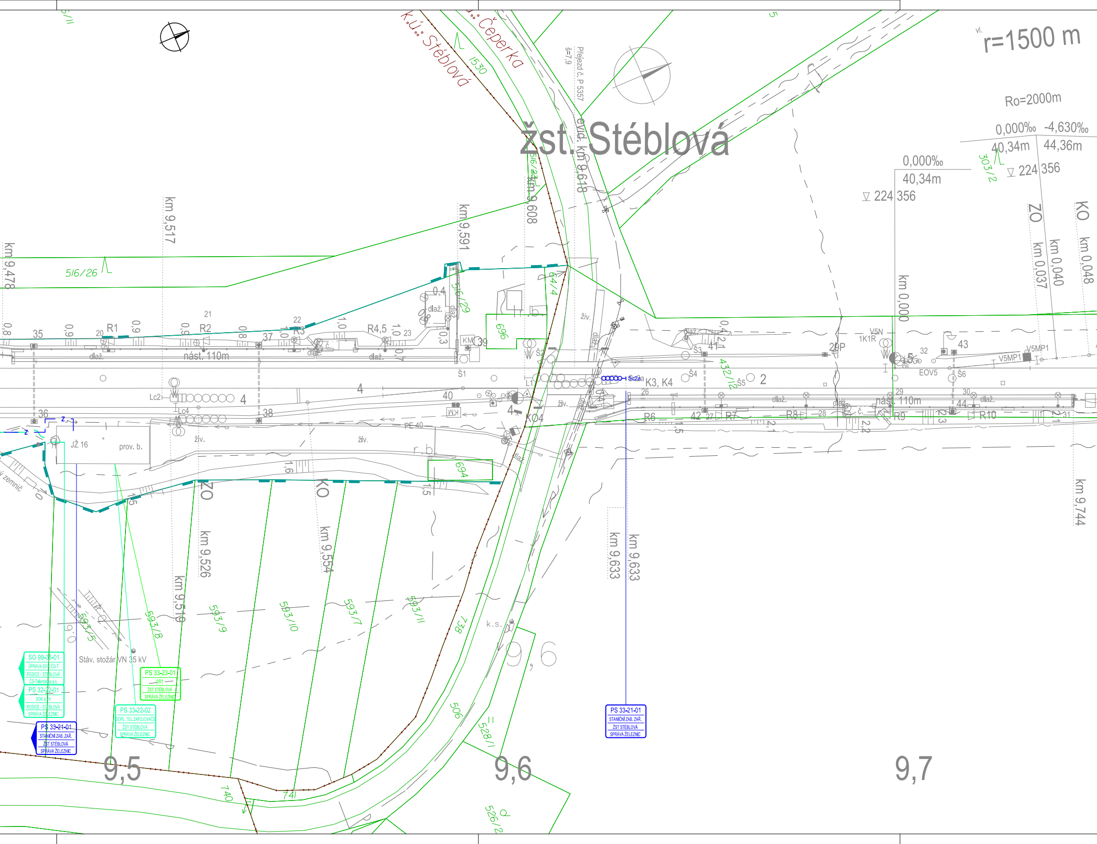
žst. Stéblová
k.ú.: Stéblová
k.ú.: Čeperka
Přejezd č. P 5357
š=7,9
evid. km 9,618
r=1500 m
vl.
Ro=2000m
0,000‰
-4,630‰
40,34m
44,36m
▽ 224 356
0,000‰
40,34m
▽ 224 356
km 9,478
km 9,517
km 9,591
km 9,608
km 0,000
km 0,037
km 0,040
km 0,048
km 9,744
km 9,633
km 9,633
km 9,526
km 9,519
km 9,554
ZO
KO
ZO
KO
516/26
516/29
516/21
303/2
432/12
696
694
593/5
593/8
593/9
593/10
593/7
593/11
738
506
528/1
526/2
740
741
1530
nást. 110m
nást. 110m
dlaž.
živ.
prov. b.
JŽ 16
r.b.
k.s.
Š1
Š2
Š2a
Š3
Š4
Š5
Š6
R1
R2
R3
R4,5
R6
R7
R8
R9
R10
K3, K4
KO4
KM
L1
Lc2
Lc4
PE 40
1K1R
V5N
V5MP1
EOV5
29P
2
4
4
9,5
9,6
9,7
Stáv. stožár VN 35 kV
SO 99-35-01
ÚPRAVA DOK ČD-T
ROSICE - STÉBLOVÁ
ČD-Telematika a.s.
PS 32-22-01
DOK a TK
ROSICE - STÉBLOVÁ
SPRÁVA ŽELEZNIC
PS 33-21-01
STANIČNÍ ZAB. ZAŘ.
ŽST STÉBLOVÁ
SPRÁVA ŽELEZNIC
PS 33-22-02
DOPL. TEL.ZAPOJOVAČE
ŽST STÉBLOVÁ
SPRÁVA ŽELEZNIC
PS 33-23-01
DŘT
ŽST STÉBLOVÁ
SPRÁVA ŽELEZNIC
PS 33-21-01
STANIČNÍ ZAB. ZAŘ.
ŽST STÉBLOVÁ
SPRÁVA ŽELEZNIC

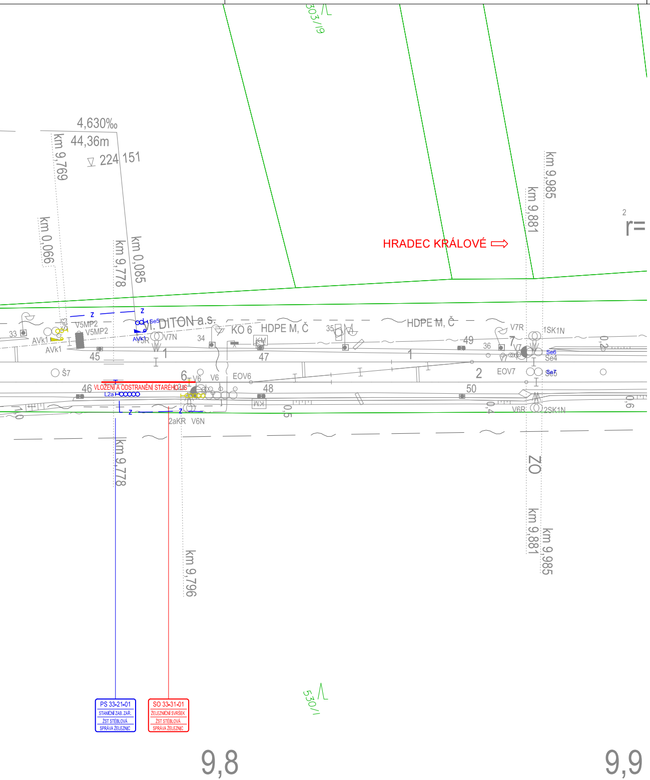
303/19
4,630‰
44,36m
224,151
km 9,769
km 0,066
km 9,778
km 0,085
km 9,985
km 9,881
HRADEC KRÁLOVÉ ⟹
r=
V5MP2
V5MP2
AVk1
AVk1
33
Se3
Se5
Vl. DITON a.s.
AVk1
V5R
V7N
34
KO 6
HDPE M, Č
35
HDPE M, Č
V7R
1SK1N
49
36
7
V7
Se6
Se4
45
47
1
1
2
Š7
46
6
V6
V6
EOV6
EOV7
Se7
Se5
VLOŽENÍ A ODSTRANĚNÍ STARÉHO LIS
L2a
48
50
KM
KM
0,5
0,4
0,2
0,6
V6R
2SK1N
2aKR
V6N
Z
km 9,778
km 9,796
ZO
km 9,881
km 9,985
PS 33-21-01
STANIČNÍ ZAB. ZAŘ.
ŽST STÉBLOVÁ
SPRÁVA ŽELEZNIC
SO 33-31-01
ŽELEZNIČNÍ SVRŠEK
ŽST STÉBLOVÁ
SPRÁVA ŽELEZNIC
530/1
9,8
9,9

sfdi
STÁTNÍ FOND DOPRAVNÍ INFRASTRUKTURY

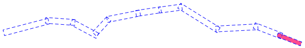

ČÁST C.3.6

PO PŘIPOMÍNKÁCH 05/2020

VÝŠKOVÝ SYSTÉM Bpv SOUŘADNICOVÝ SYSTÉM S-JTSK ±0,000 = xxx,xx m n. m.

Číslo změny:	*Obsah změny:*	*Datum změny:*
01	-	-
02	-	-
03	-	-

Objednatel:
SPRÁVA ŽELEZNIC
Správa železnic, státní organizace
Dlážděná 1003/7, 110 00 Praha 1

Stavební správa východ
Nerudova 773/1, 779 00 Olomouc

Zhotovitel: Účastníci Společnosti "SP+SEU_Pardubice - Stéblová_DSP"
SUDOP PRAHA ® SUDOP EU

Správce:
SUDOP PRAHA ®
SUDOP PRAHA a.s.
Olšanská 1a, 130 80 Praha 3
tel.: +420 267 094 111
e-mail: praha@sudop.cz

Vedoucí týmu: Kubát
ING. PAVEL KUBÁT

Asistent vedoucího týmu:
ING. MONIKA POSPÍCHALOVÁ

Specialista profese:
ING. MONIKA POSPÍCHALOVÁ

Středisko:
PROJEKTOVÉ STŘEDISKO HRADEC KRÁLOVÉ

Vedoucí střediska:	*Odpovědný projektant SO, IO, PS:*	*Vypracoval:*	*Kontroloval:*
Hrváček ING. PAVEL HORÁČEK	Kubát ING. PAVEL KUBÁT	Pospíchalová ING. MONIKA POSPÍCHALOVÁ	Kubát ING. PAVEL KUBÁT

Název akce:
MODERNIZACE TRATI HRADEC KRÁLOVÉ - PARDUBICE - CHRUDIM,
3. STAVBA, ZDVOUKOLEJNĚNÍ PARDUBICE-ROSICE NAD LABEM - STÉBLOVÁ

Číslo smlouvy: 19-041.250

Projektový stupeň: DSP + PDPS

Část:
SITUAČNÍ VÝKRESY
KOORDINAČNÍ SITUAČNÍ VÝKRESY

Datum: 06/2020

Číslo části: C.3

Název přílohy:
Koordinační situace,
km 8,7 - 9,9 tratě Pardubice - Jaroměř

Měřítko: 1:500

Počet formátů: 26 x A4

Číslo přílohy: **6**

DOKUMENT LZE UŽÍVAT POUZE VE SMYSLU PŘÍSLUŠNÉ SMLOUVY O DÍLO. ŽÁDNÁ JEHO ČÁST NEMŮŽE BÝT DLE ZÁKONA č.121/2000 Sb. KOPÍROVÁNA NEBO JINÝM ZPŮSOBEM ROZŠIŘOVÁNA BEZ SOUHLASU SUDOP PRAHA a.s.