



POHLED JZ, SZ - STÁVAJÍCÍ STAV

M 1:100

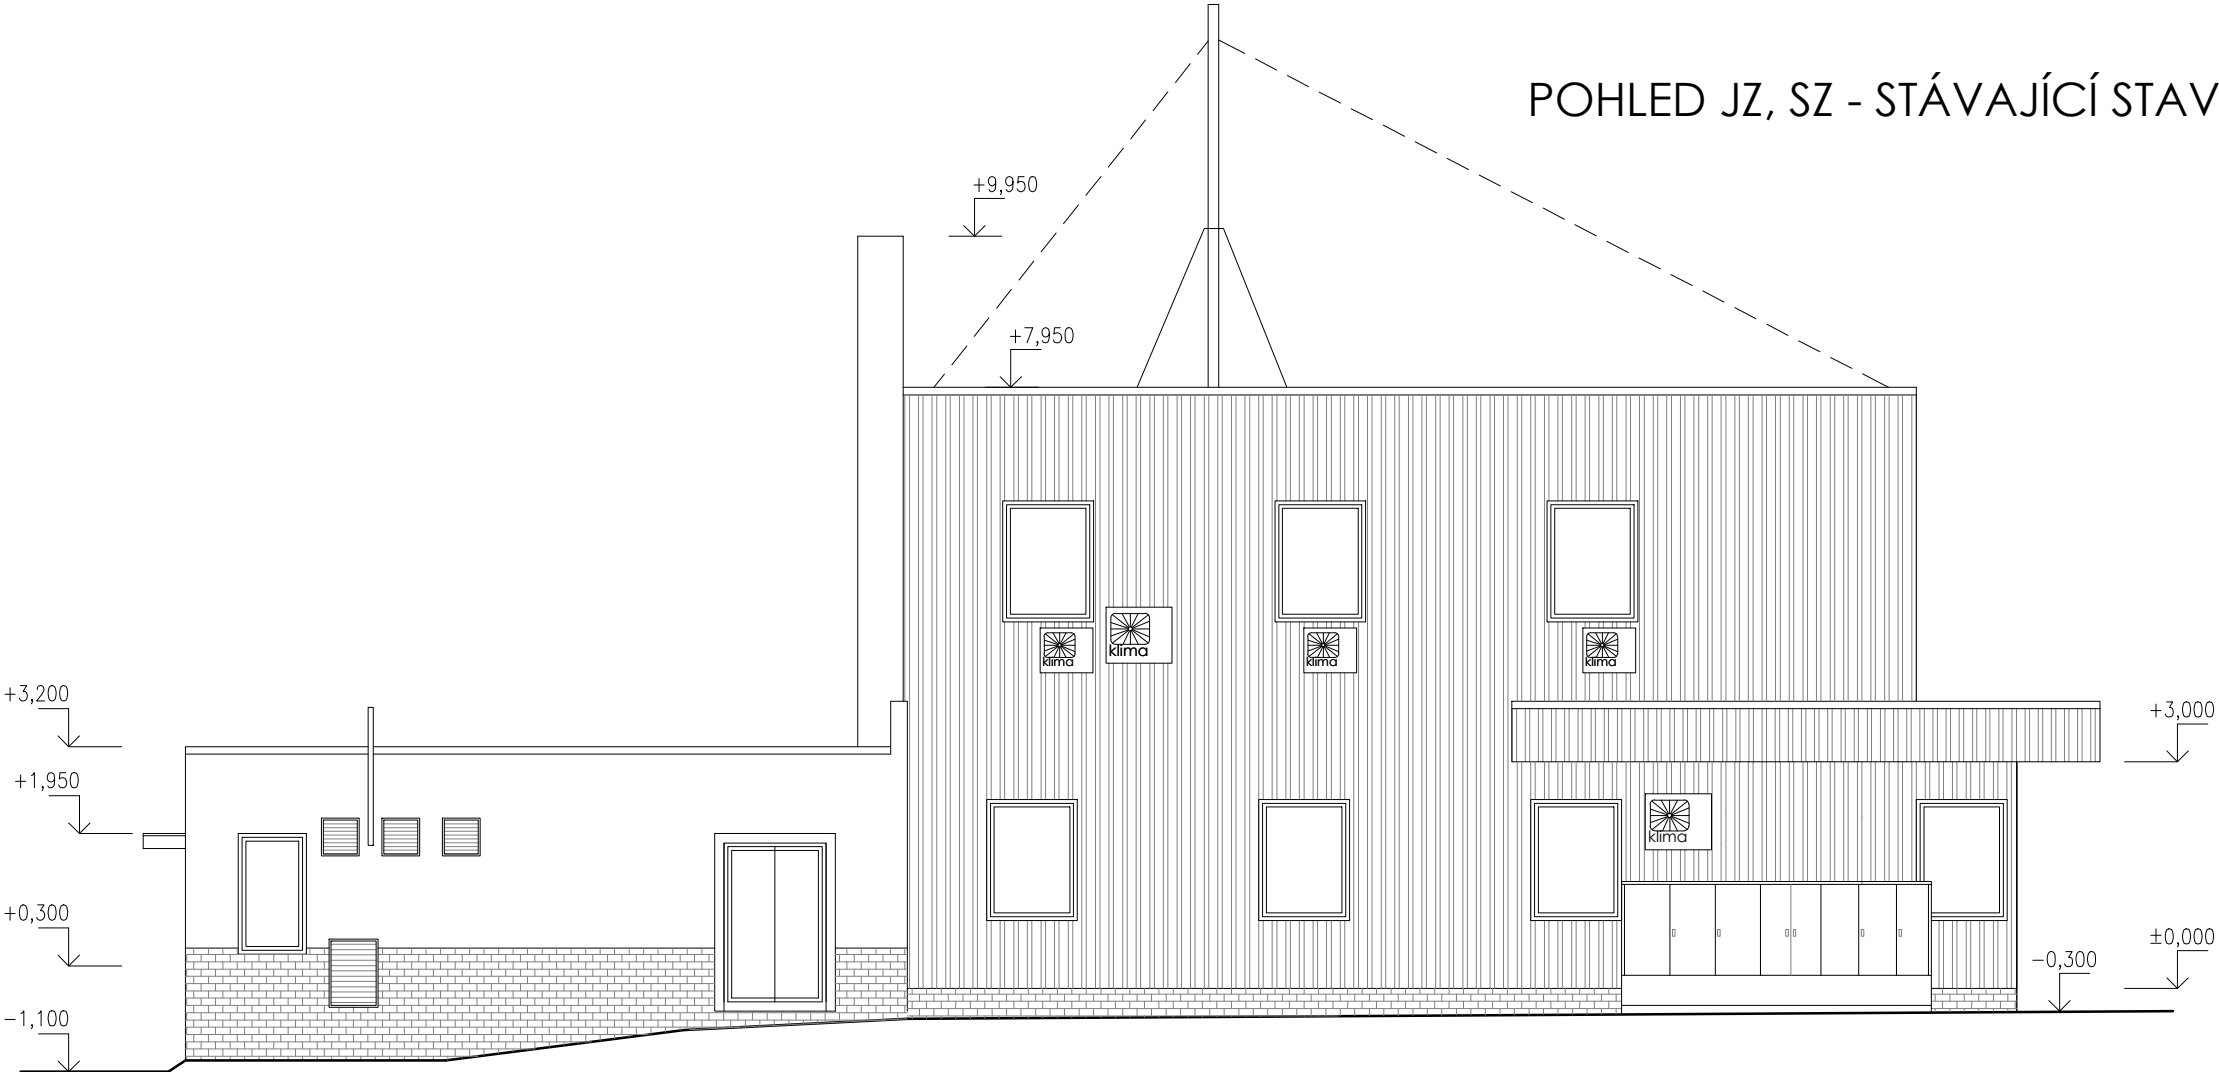

POHLED JIHOZÁPADNÍ

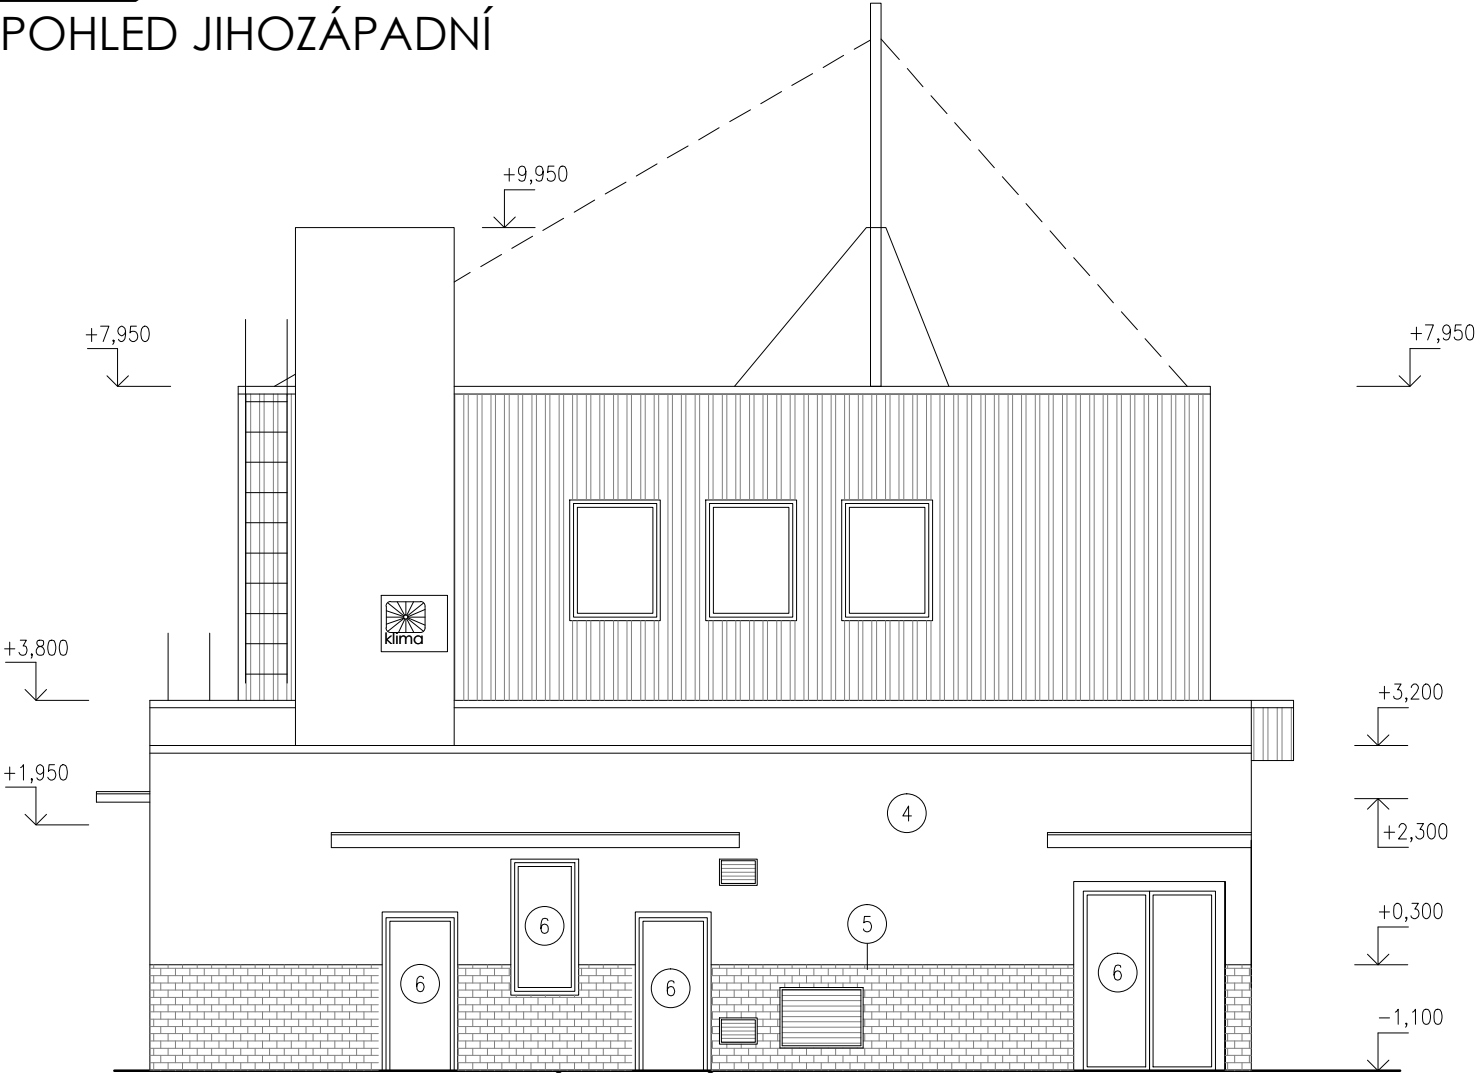

POHLED SEVEROZÁPADNÍ

Veškerá práva vyhrazena. Tento výkres a detail je majetkem projektanta a nesmí být použit celý ani z části bez písemného souhlasu.

ZODP.PROJEKTANT	PROJEKTANT
ING.PETR MYSLIVEC	
KRESLIL	
ING.PETR MYSLIVEC	
OBEC	VLKANEČ
KRAJ	VYSOČINA
	ING. PETR MYSLIVEC
	Waldhauserova 948, 580 01 Havlíčkův Brod
	IČO : 66 26 67 34, ČKAIT : 07 00 832
	tel.: + 420 777 236 004, e-mail : pmyslivec@seznam.cz

INVESTOR :	SPRÁVA ŽELEZNIČNÍ DOPRAVNÍ CESTY s.o.
	DLÁŽDĚNÁ 1003/7, 110 00 PRAHA 1, NOVÉ MĚSTO

VLKANEČ, BUDOVA RZZ - OPRAVA VNĚJŠÍHO PLÁŠTĚ				NÁZEV AKCE	
E.1.2.a ARCHITEKTONICKO-STAVEBNÍ ŘEŠENÍ					
k.ú. Vlkaneč st.par.č.73, 75 par.č. 1126/2					
ZAKÁZ. Č.	1820	DATUM	11/2018	ÚČEL	PD
				MĚŘÍTKO	1 : 100
NÁZEV VÝKRESU				Č.v.	E.1.2.a-13
POHLED JZ, SZ - STÁVAJÍCÍ STAV					