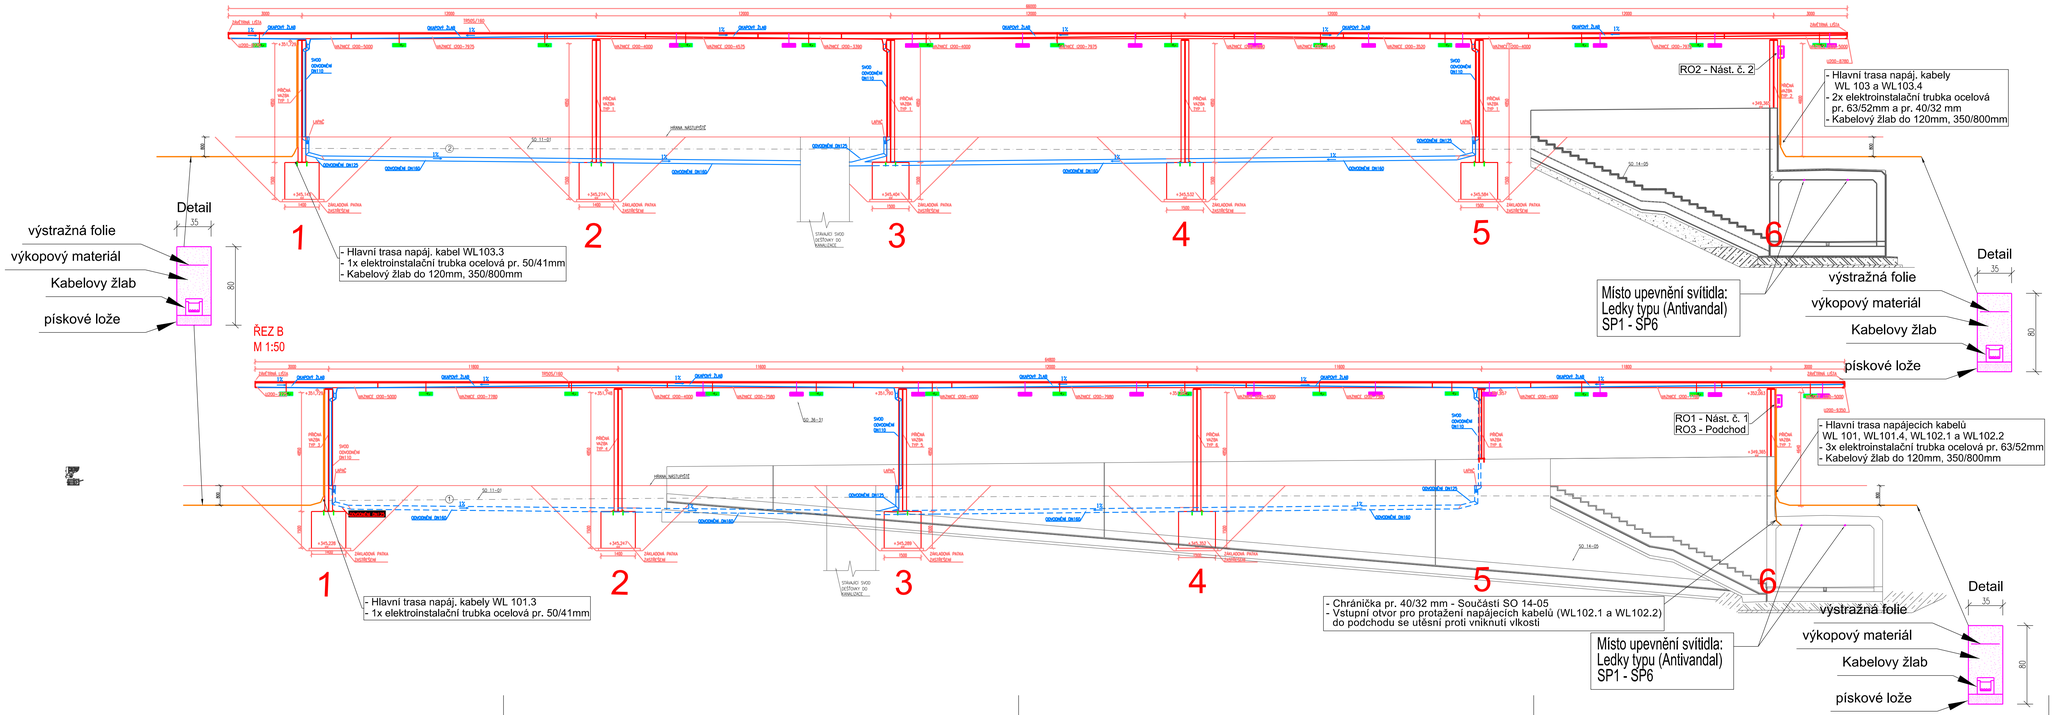

EVROPSKÁ UNIE
Evropské strukturální a investiční fondy
Operační program doprava

Ministerstvo dopravy
Státní fond dopravní infrastruktury

SO 36-31

Číslo změny:	Obsah změny:	Datum změny:
01	-	-
02	-	-
03	-	-

Objednatel:
SPRÁVA ŽELEZNIC
Správa železnic, státní organizace
Dlážděná 1003/7, 110 00 Praha 1
Stavební správa západ
Sokolovská 278/1955, 190 00 Praha 9

Sdružení: „SEU + SP+PROJS_Kyjice-Chomutov_DSP"
SUDOP EU · SUDOP PRAHA · PROJEKT servis

Zpracovatel části:
SUDOP EU a.s.
Olšanská 1a, 130 80 Praha
Tel.: +420 267 094 305
E-mail: info@sudopeu.cz

Hlavní inženýr projektu: ING. STANISLAV JAROŠ
Garant profese: -

Středisko: **STOSMOL, s.r.o.**
U Cukrovaru 809/4, 400 07 Ústí nad Labem
IČ: 286 95 097
tel.: 725 881 561
www.stosmol.cz info@stosmol.cz

Vedoucí střediska:	Odpovědný projektant SO, IO, PS:	Vypracoval:	Kontroloval:
ING. JIŘÍ ŠTOLBA	ING. JIŘÍ ŠTOLBA	ING. LUIS PINTO	ING. JIŘÍ ŠTOLBA

Název akce:
REKONSTRUKCE TRATI V ÚSEKU KYJICE - CHOMUTOV

Číslo smlouvy: 19-010.640
Projektový stupeň: DZV

název PS/SO:
D.2.3 Trakční a energetická zařízení
D.2.3.6 Rozvody vn, nn, osvětlení a DOÚO
SO 36-31 Žst. Chomutov, obvod město, úprava rozv. nn a osvět.

Datum: 10 / 2019
Číslo části: D.2.3.6

Název přílohy:
Podélný řez

Měřítko: 1:100
Počet formátů: 5xA4
Číslo přílohy: **09.1**

DOKUMENT JE UŽIVATELNÝ POUZE VE SPOJENÍ S PŘÍSLUŠNÉ SMLOUVY O DÍLO, ZNĚNÍ JEHO ČÁSTI NEBO ZE BYT DÍLE ZNĚNÍ A V CELOSTI BEZ KOMPLETNÍ NEBO JINÝM ZPŮSOBEM ROZŠIŘOVÁNA BEZ SOUHLASU SUDOP EU a.s.