


DETAIL PŘEJEZDU

M 1:100

Železniční přejezd v km 61,809
P 1961

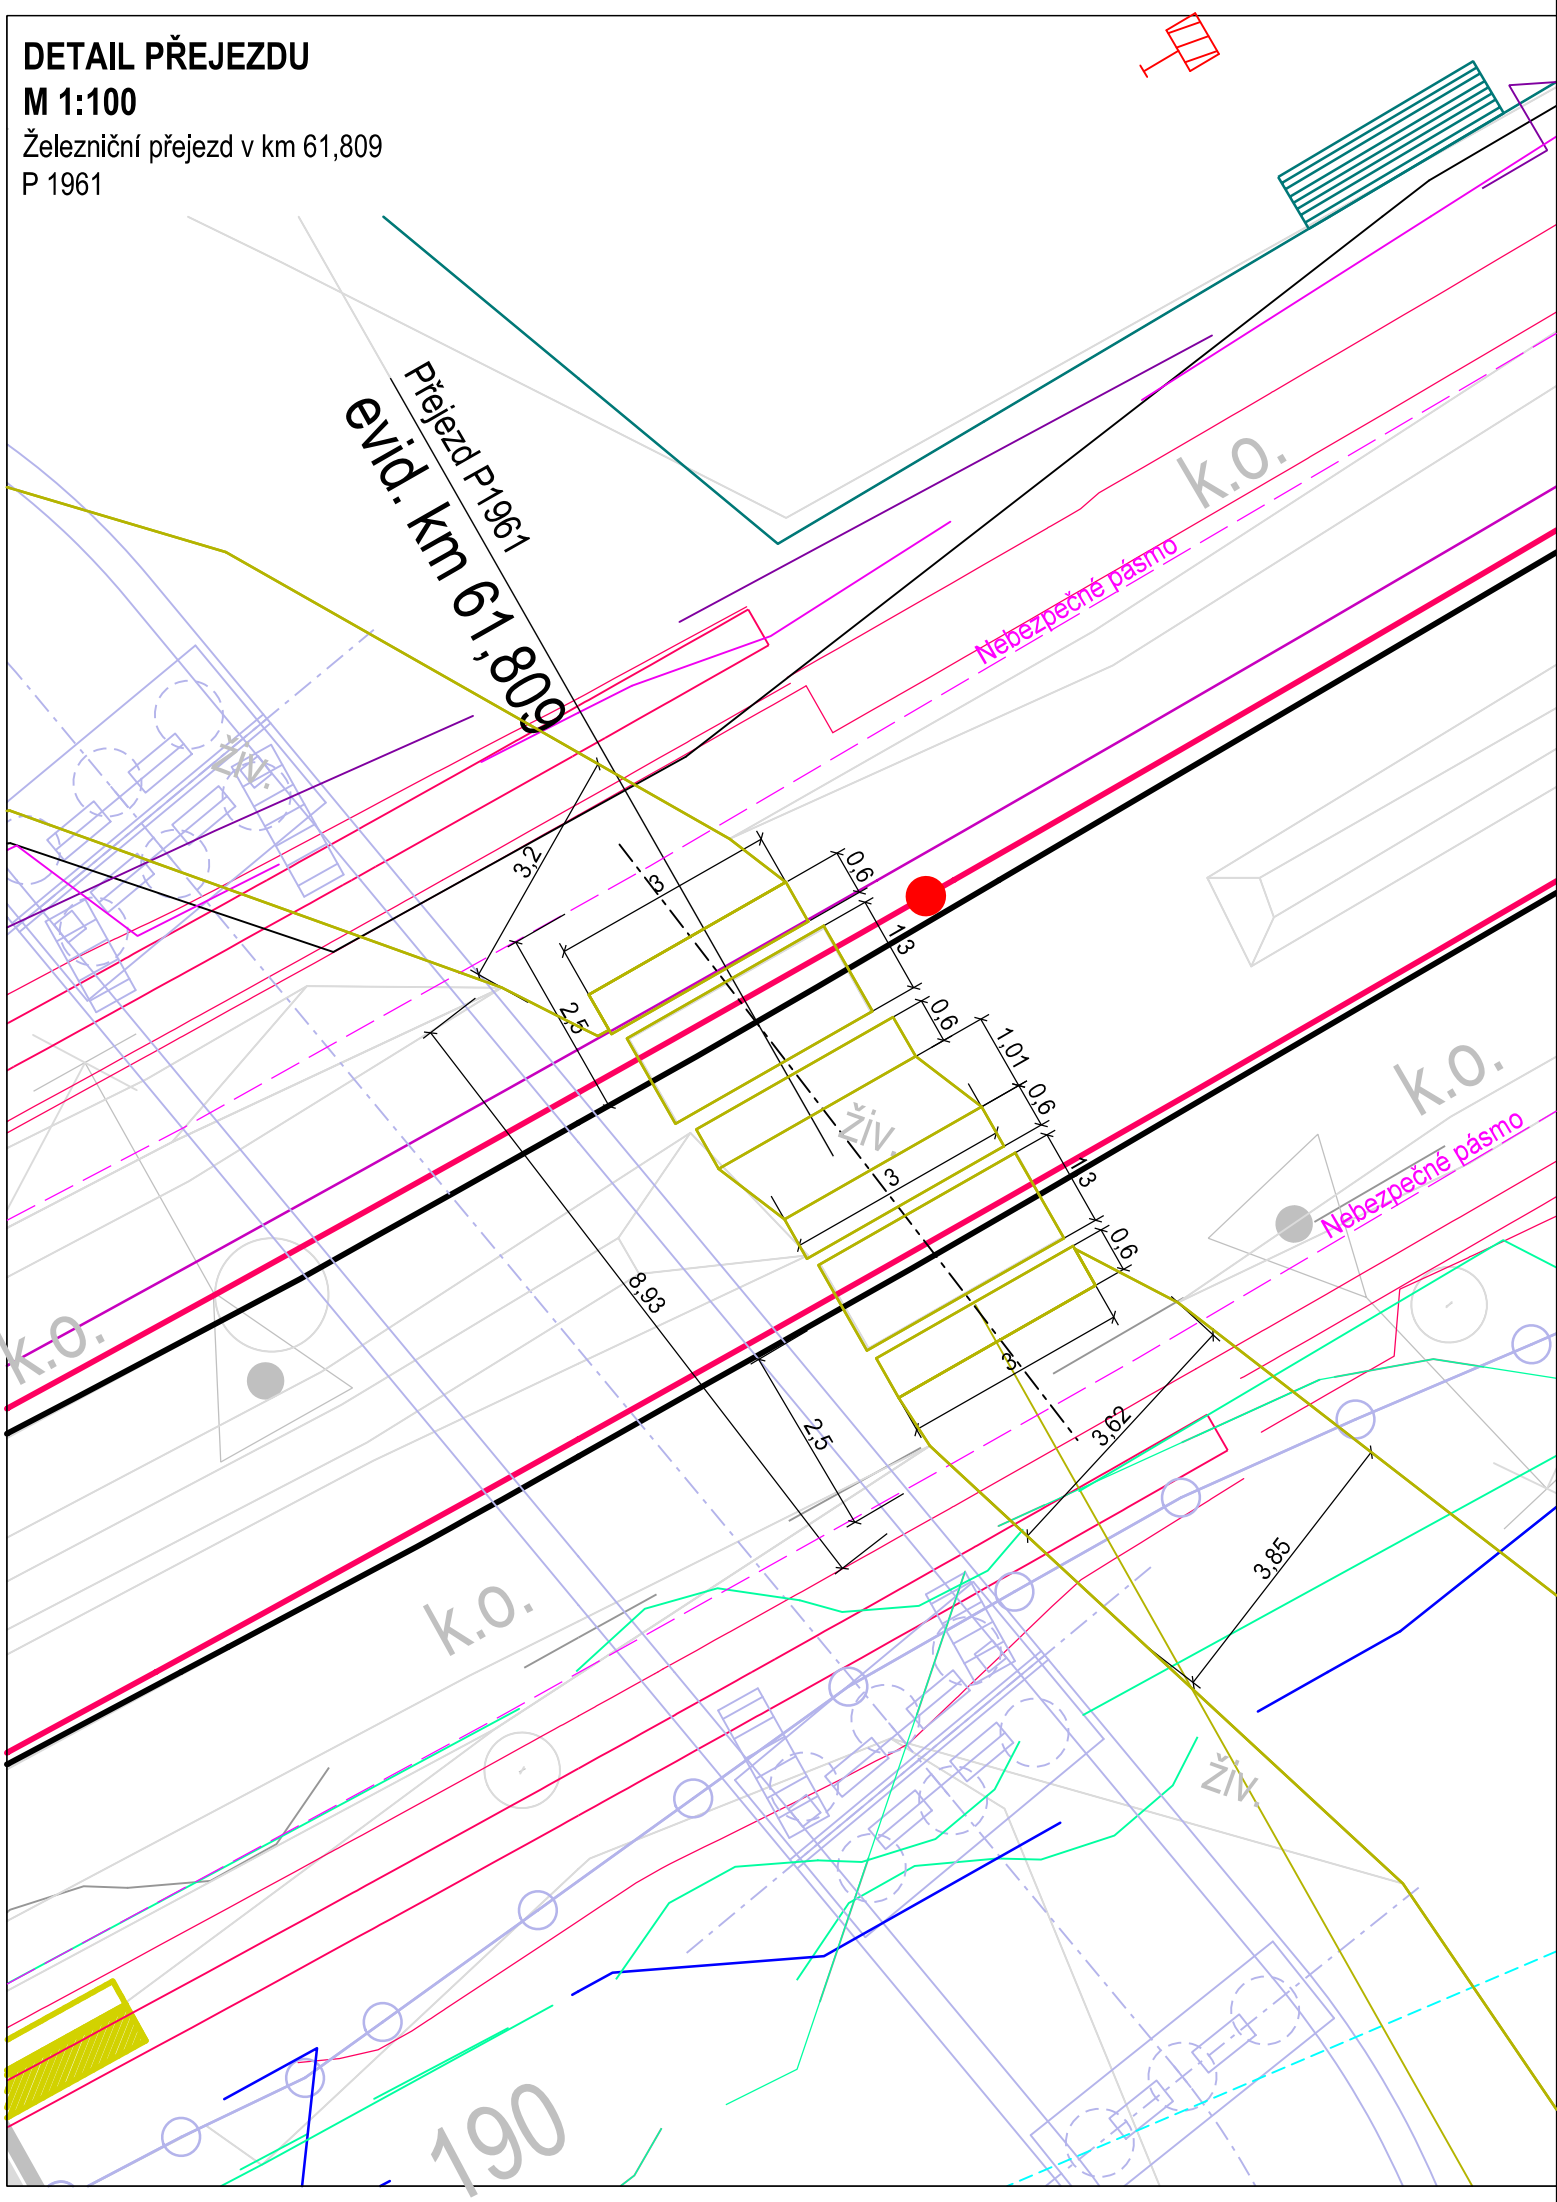

EVROPSKÁ UNIE
Evropské strukturální a investiční fondy
Operační program doprava

Ministerstvo dopravy
Státní fond dopravní
infrastruktury



SO13-01 ČÁST D.2.1.3

VÝŠKOVÝ SYSTÉM BpV SOUŘADNICOVÝ SYSTÉM S-JTSK

Číslo změny:	Obsah změny:	Datum změny:
01	-	-
02	-	-
03	-	-

Objednatel:



Správa železnic, státní organizace
Dlážděná 1003/7, 110 00 Praha 1

Stavební správa západ
Sokolovská 278/1955, 190 00 Praha 9

Sdružení: „SEU + SP+PROJS_Kyjice-Chomutov_DSP“



Zpracovatel částí:



SUDOP EU a.s.
Olšanská 1a, 130 80 Praha
Tel.: +420 267 094 305
E-mail: info@sudopeu.cz

Hlavní inženýr projektu:

ING. STANISLAV JAROŠ

Garant profese:

-

Středisko:

PROJEKTOVÉ STŘEDISKO ÚSTÍ NAD LABEM

Vedoucí střediska:

ING. MIROSLAV VÁŇA

Odpovědný projektant SO, IO, PS:

Ing. Jana Nítková

Vypracoval:

Ing. Jana Nítková

Kontroloval:

Ing. Lukáš Černý

Název akce:

REKONSTRUKCE TRATI V ÚSEKU KYJICE - CHOMUTOV

Název PS/SO:

SO 13-01
Železniční přejezd v km 61,809

Název přílohy:

Detail přejezdu

Číslo smlouvy:

19-010.640

Projektový stupeň:

DSP

Datum:

09 / 2019

Číslo částí:

D.2.1.3

Měřítko:

1 : 100

Počet formátů:

2x A4

Číslo přílohy:

3