TS Chomutov město - PS 35-09/RH
pole č.3

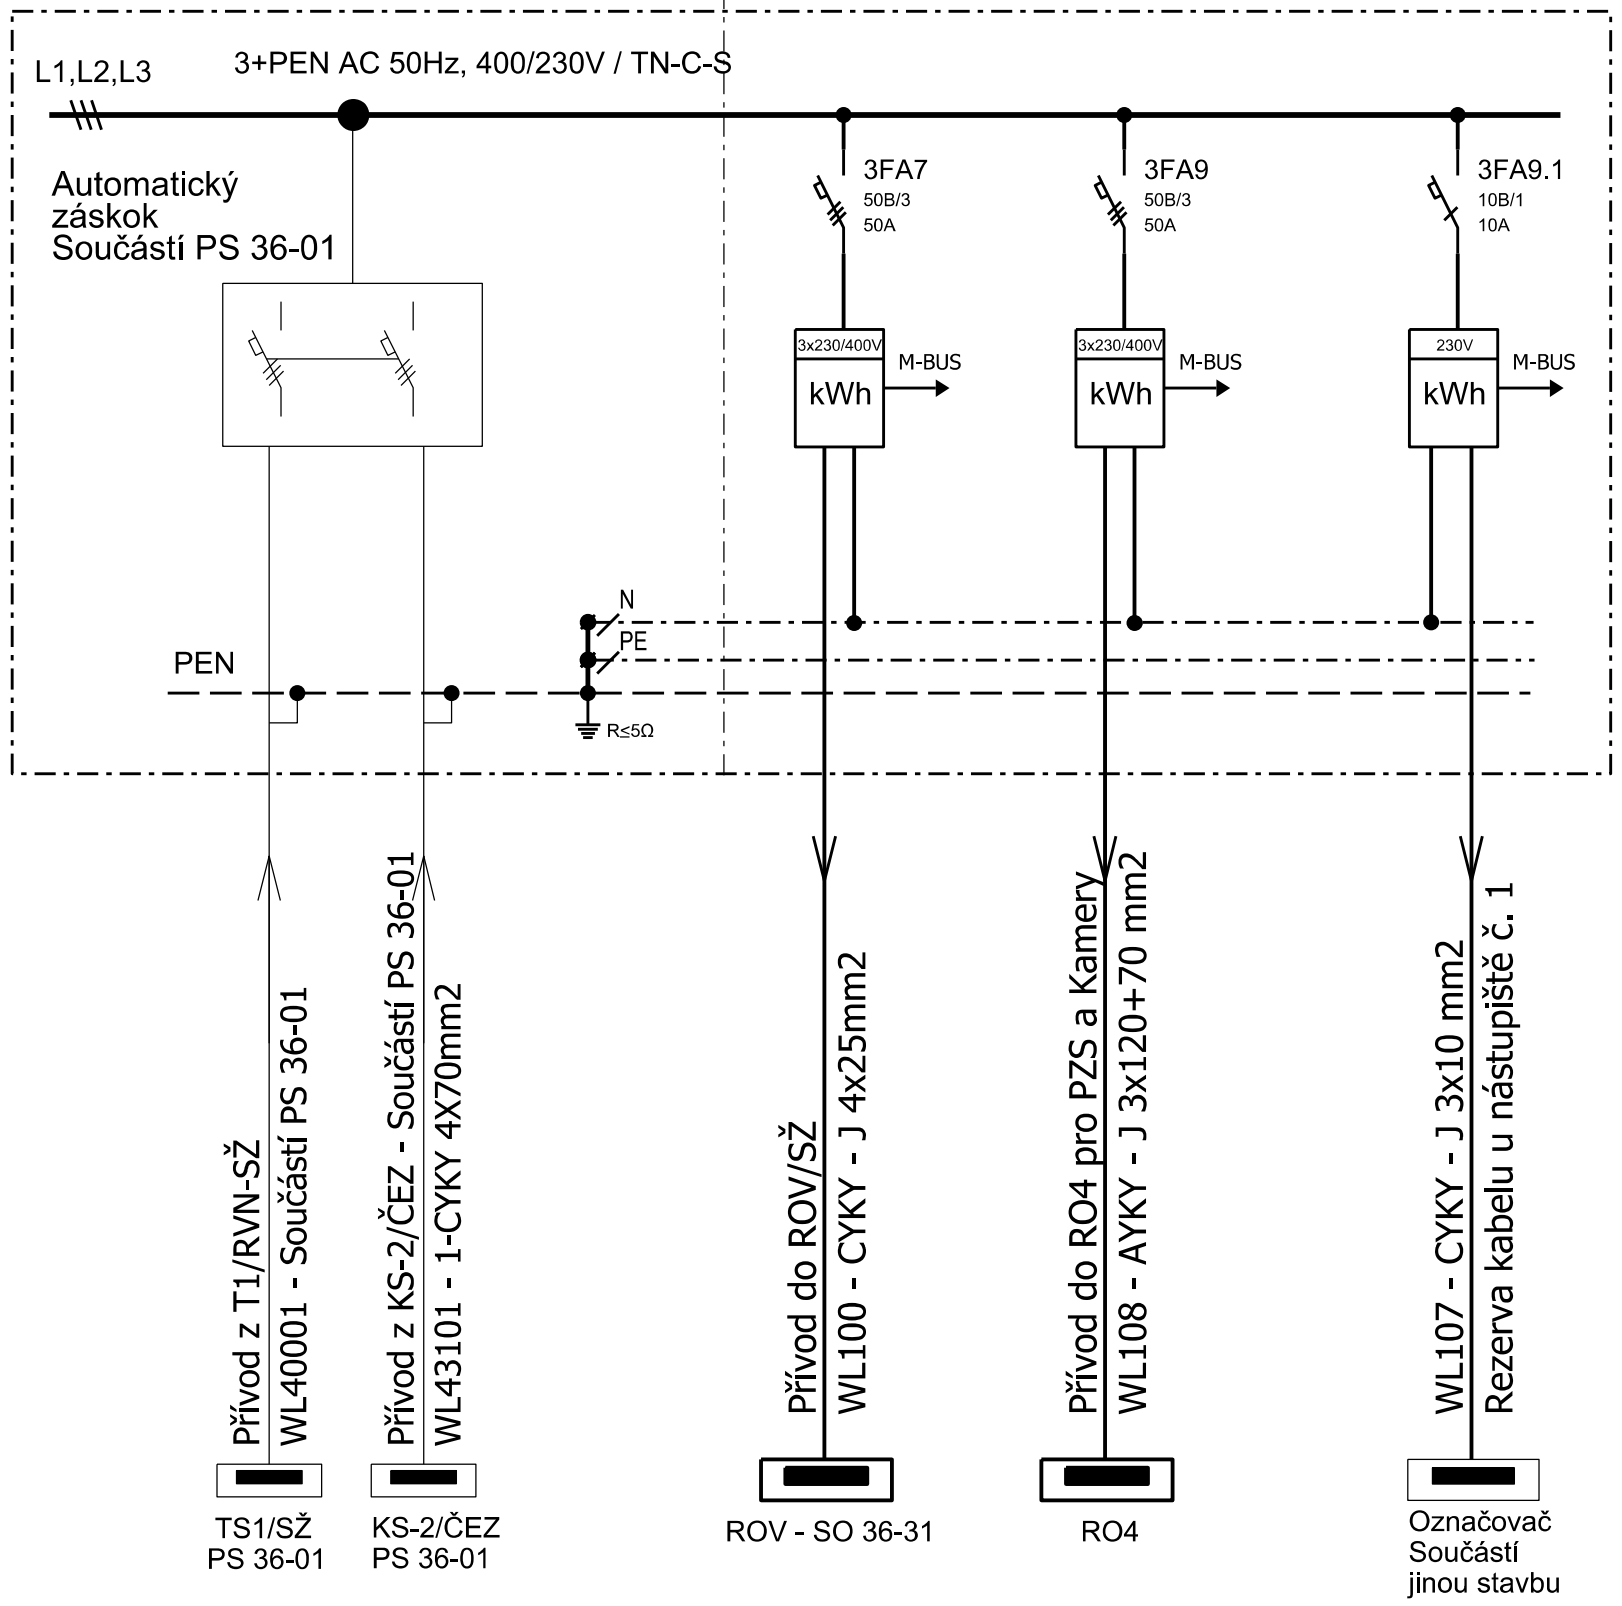

Napěťová soustava:

3 PEN AC 50 Hz 400/230V - TNC-S - vstupní části napáj. rozvaděče
Základní ochrana:
- Izolací živých částí, kryty a přepážkami
Ochrana při poruše:
- Ochrannným pospojováním
- Samočinným odpojením od zdroje
- V případě poruchy podle čl. 411.3, 411.4 ČSN 33 2000-4-41 ed. 2,

Poznámka:
Prosím typ elektroměru před realizuací konzultovat se SŽE.

EVROPSKÁ UNIE
Evropské strukturální a investiční fondy
Operační program doprava

Ministerstvo dopravy
Státní fond dopravní infrastruktury

SO 36-31

Číslo změny:	Obsah změny:	Datum změny:
01	-	-
02	-	-
03	-	-

Objednatel:
SPRÁVA ŽELEZNIC
Správa železnic, státní organizace
Dlážděná 1003/7, 110 00 Praha 1

Stavební správa západ
Sokolovská 278/1955, 190 00 Praha 9

Sdružení: „SEU + SP+PROJS_Kyjice-Chomutov_DSP"
SUDOP EU
SUDOP PRAHA
PROJEKT servis

Zpracovatel části:
SUDOP EU
SUDOP EU a.s.
Olšanská 1a, 130 80 Praha
Tel.: +420 267 094 305
E-mail: info@sudopeu.cz

Hlavní inženýr projektu:
ING. STANISLAV JAROŠ

Garant profese:
-

Středisko:
STOSMOL, s.r.o.
U Cukrovaru 809/4, 400 07 Ústí nad Labem
IČ: 286 95 097
tel.: 725 881 561
www.stosmol.cz info@stosmol.cz

Stosmol

Vedoucí střediska:	Odpovědný projektant SO, IO, PS:	Vypracoval:	Kontroloval:
ING. JIŘÍ ŠTOLBA	ING. JIŘÍ ŠTOLBA	ING. LUIS PINTO	ING. JIŘÍ ŠTOLBA

Název akce:
REKONSTRUKCE TRATI V ÚSEKU KYJICE - CHOMUTOV

Číslo smlouvy: 19-010.640
Projektový stupeň: DVZ

název PS/SO:
D.2.3 Trakční a energetická zařízení
D.2.3.6 Rozvody vn, nn, osvětlení a DOÚO
SO 36-31 Žst. Chomutov, obvod město, úprava rozv. nn a osvět.

Datum: 10 / 2019
Číslo části: D.2.3.6

Název přílohy:
Přehledové schéma

Měřítko: -
Počet formátů: 3xA4
Číslo přílohy: **04**

DOKUMENT LZE UŽÍVAT POUZE VE SMYSLU PŘÍSLUŠNÉ SMLOUVY O DÍLO. ŽÁDNÁ JEHO ČÁST NEMŮŽE BÝT DLE ZÁKONA č.121/2000 Sb. KOPÍROVÁNA NEBO JINÝM ZPŮSOBEM ROZŠIŘOVÁNA BEZ SOUHLASU SUDOP EU a. s.