
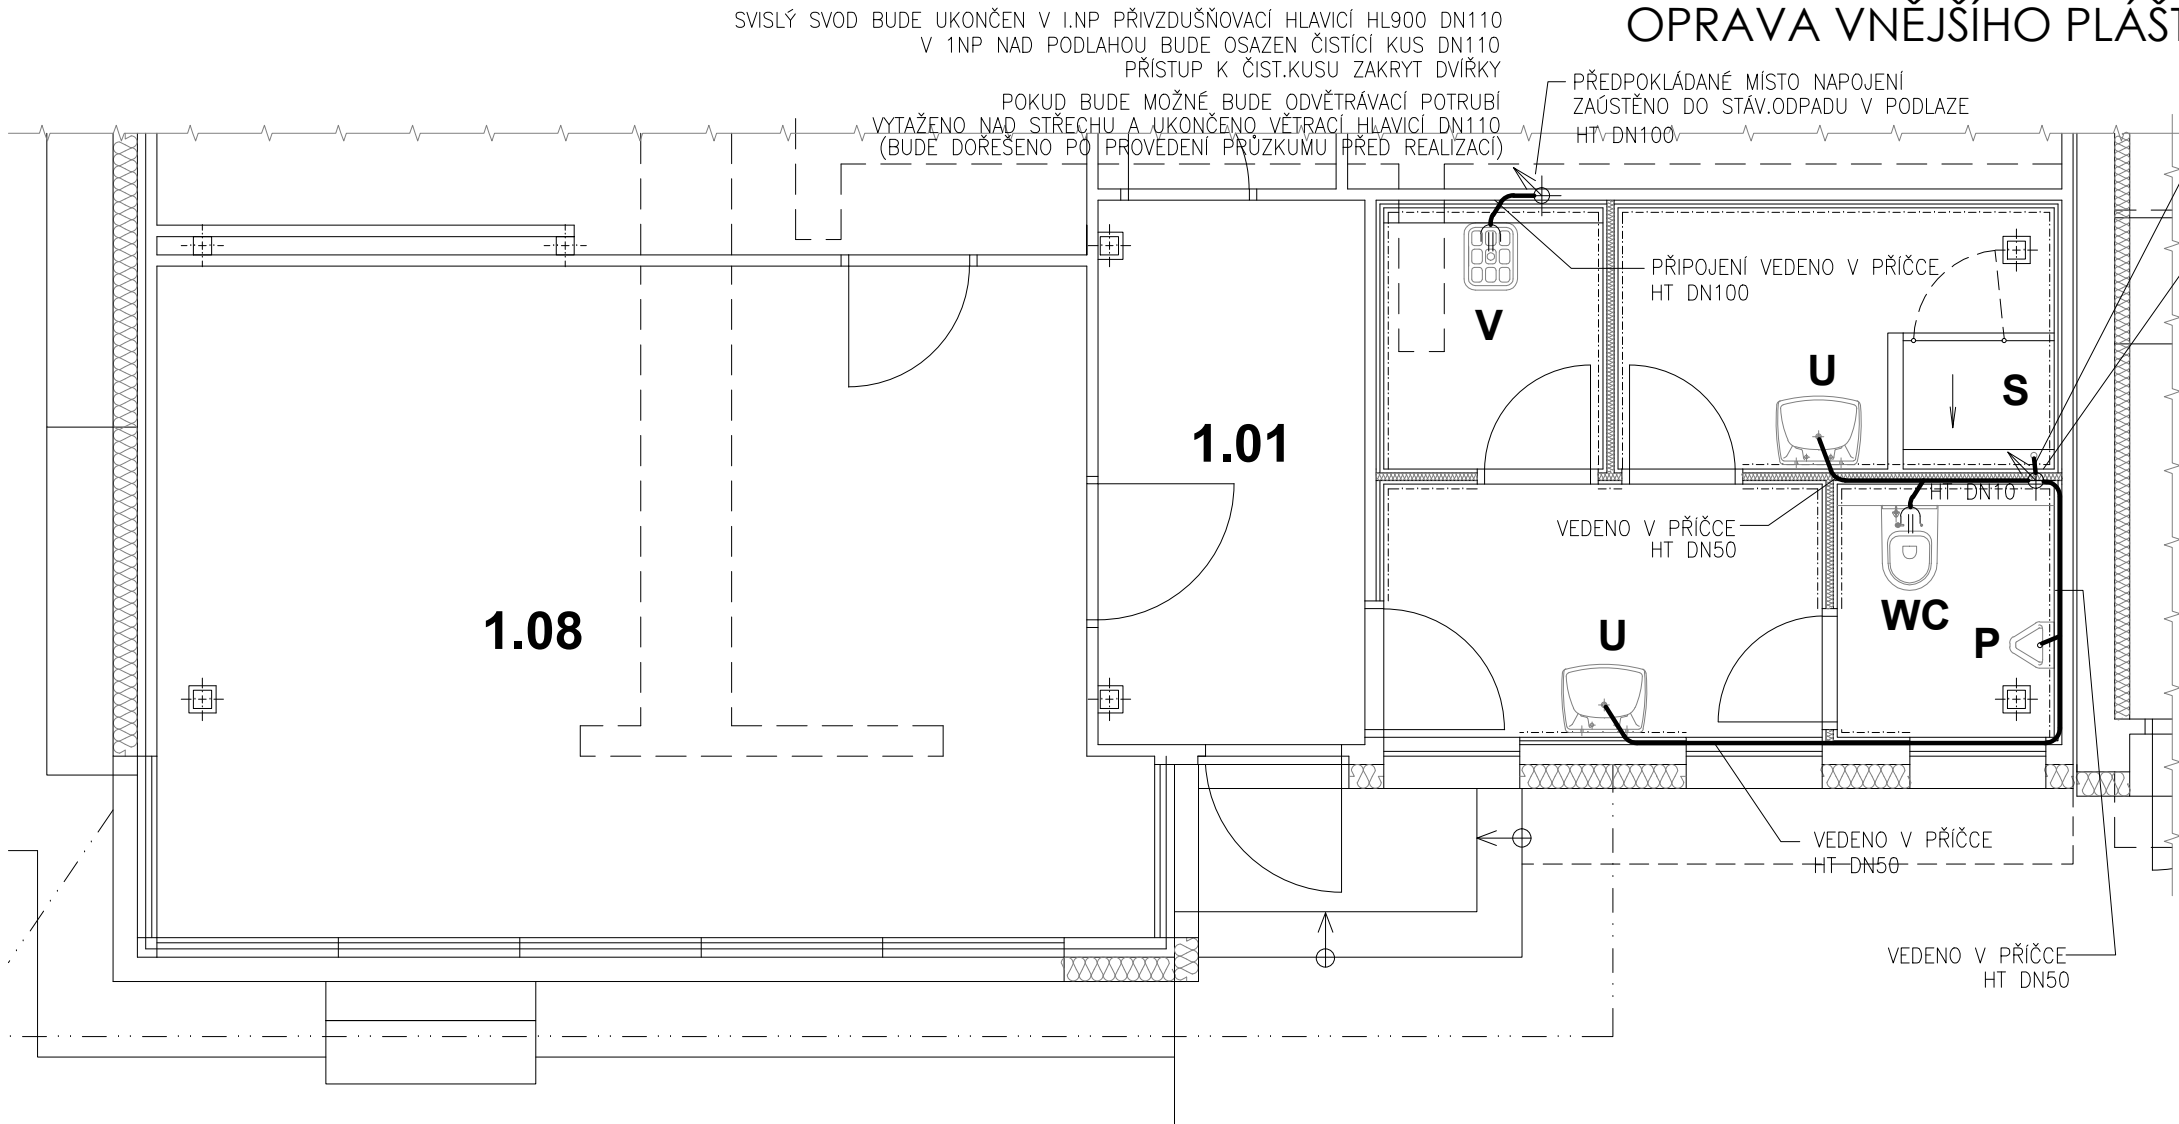


LEŠTINA U SVĚTLÉ , BUDOVA RZZ -
OPRAVA VNĚJŠÍHO PLÁŠTĚ

M 1:50

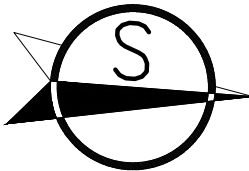

POZNÁMKA

- VEŠKERÉ ROZMĚRY OVĚŘIT PŘI PROVÁDĚNÍ
- ROZVODY A NAPOJENÍ NUTNO PŘIZPŮSOBIT TYPŮM ZAŘÍZOVACÍCH PŘEDMĚTŮ DLE VÝBĚRU INVESTORA
- MÍSTA NAPOJENÍ NA STÁVAJÍCÍ ROZVODY JSOU POUZE PŘEDPOKLÁDANÁ – PŘED ZAHÁJENÍM PRACÍ NUTNO OVĚŘIT
- POTRUBÍ POD PODLAHOU BUDE PROVEDENO PŘED PROVÁDĚNÍM PODLAH, BET.MAZANIN
- PŘI PROVÁDĚNÍ NUTNO DODRŽOVAT ZÁSADY BEZPEČNOSTI A OCHRANY ZDRAVÍ !!!
- V PŘÍPADĚ NEJASNOSTÍ, NEPŘEDVÍDANÝCH OKOLNOSTÍ ČI ZMĚN NUTNO PŘIZVAT PROJEKTANTA K POSOUZENÍ RESP. UPŘESNĚNÍ DALŠÍHO POSTUPU PRACÍ NA STAVBĚ
- NEDÍLNOU SOUČÁSTÍ VÝKRESU JSOU OSTATNÍ VÝKRESY JEDNOTLIVÝCH PROFESÍ, TECHNICKÉ ZPRÁVY A DALŠÍ DOKUMENTACE DLE SEZNAMU PŘÍLOH. PŘI PROVÁDĚNÍ JE NUTNÉ PROVÉST ŘÁDNOU KOORDINACI ZTI SE STAVEBNÍ ČÁSTÍ
- POUŽITÉ MATERIÁLY MUSÍ ODPOVÍDAT VYHL. 37/2001 Sb.–HYGIENICKÉ POŽADAVKY NA VÝROBKY VE STAVEBNICTVÍ
- VŠECHNY PRÁCE PROVÁDĚT DLE PLATNÝCH ČSN A TECHNOLOGICKÝCH PRAVIDEL ZA DODRŽENÍ BEZPEČNOSTI PRÁCE A DLE TECHNOLOG.POSTUPŮ URČENÝCH VÝROBCEM

LEGENDA

- U** KERAMICKÉ UMYVADLO NAPŘ. JIKA (VČ.SIFONU NEREZ, PŘIPOJENÍ FLEXI, PRO STOJÁNKOVU BATERII)
- WC** KERAMICKÁ WC MÍSA ZÁVĚSNÁ (KOMPLETNÍ SET, NÁDRŽKA DO OCEL.RÁMU ZABUDOVANÉHO, ZADNÍ ODPAD)
- S** NEREZOVÝ ODVODŇOVACÍ SPRCHOVÝ ŽLAB S MŘÍŽKOU (ZÁPACH.UZÁVĚRKA), ZÁSTĚNA
- V** VÝLEVKA KERAMICKÁ, ZADNÍ ODPAD, NAPŘ. JIKA, VČ.MŘÍŽKY
- P** PISOÁŘ (PISOÁROVÁ MÍSA) NAPŘ. JIKA (S OTVOREM PRO TLAČNÝ VENTIL)

- ROZVODY KANALIZACE V OBJEKTU ODPADNÍ PP POTRUBÍ HT SYSTÉM —
— VNITŘNÍ ROZVOD
- ROZVODY KANALIZACE ODPADNÍ PVC POTRUBÍ KG SYSTÉM —
— ROZVOD POD PODLAHOU, V TERÉNU

Veškerá práva vyhrazena. Tento výkres a detail je majetkem projektanta a nesmí být použit celý ani z části bez písemného souhlasu.

VYPRACOVAL ING.P.MYSLIVEC		ZODP.PROJEKTANT ING.P.MYSLIVEC		GENERÁLNÍ PROJEKTANT <div>TAPA projekt</div> TAPA projekt s.r.o. Waldhauserova 948, Havlíčkův Brod 580 01 IČO:25 92 93 13, tel. +420 569 333 273 e-mail: posta@tapa-p.cz	
OBEC: LEŠTINA U SVĚTLÉ		KRAJ: VYSOČINA			
INVESTOR: SPRÁVA ŽELEZNIČNÍ DOPRAVNÍ CESTY s.o. Dlázděná 1003/7, Nové Město, 110 00 Praha1					
LEŠTINA U SVĚTLÉ , BUDOVA RZZ - OPRAVA VNĚJŠÍHO PLÁŠTĚ E.1.2.f ZDRAVOTECHNIKA k.ú. Leština u Světlé par.č.st. 174 NÁZEV VÝKRESU: PŮDORYS I.NP - VÝŘEZ KANALIZACE				DATUM	11/2018
				ÚČEL	SŘ
				ZAK.Č.	18022
				MĚŘITKO	Č.KOPIE
				1:50	
Č.V.	E.1.2.f-01				