



POHLED ZÁPADNÍ

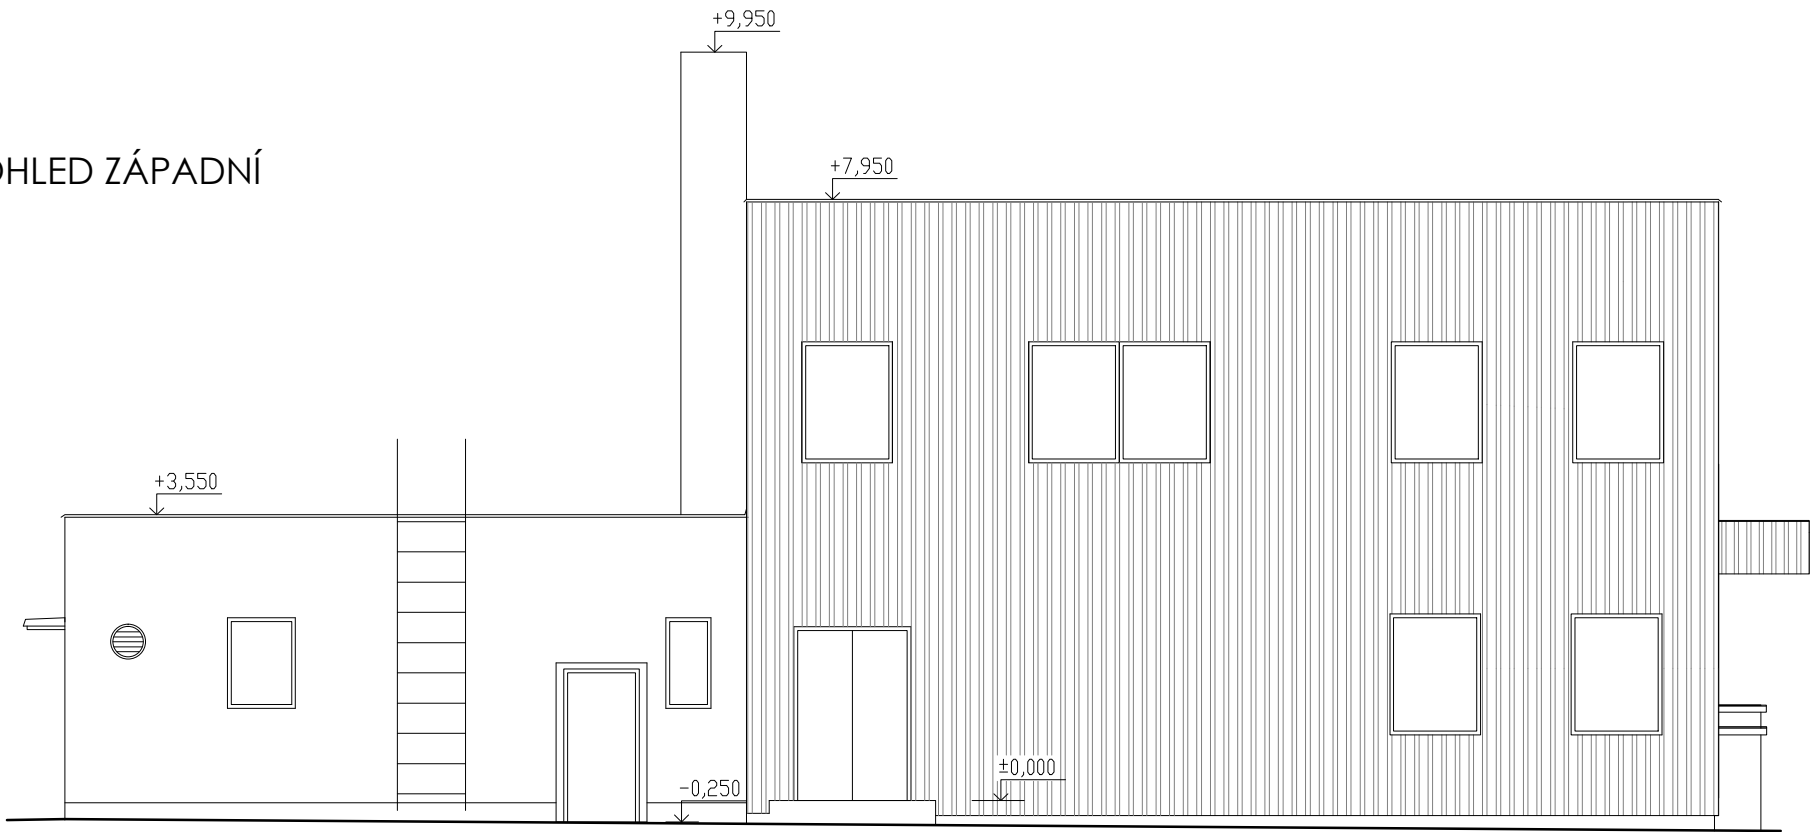

POHLED SEVERNÍ

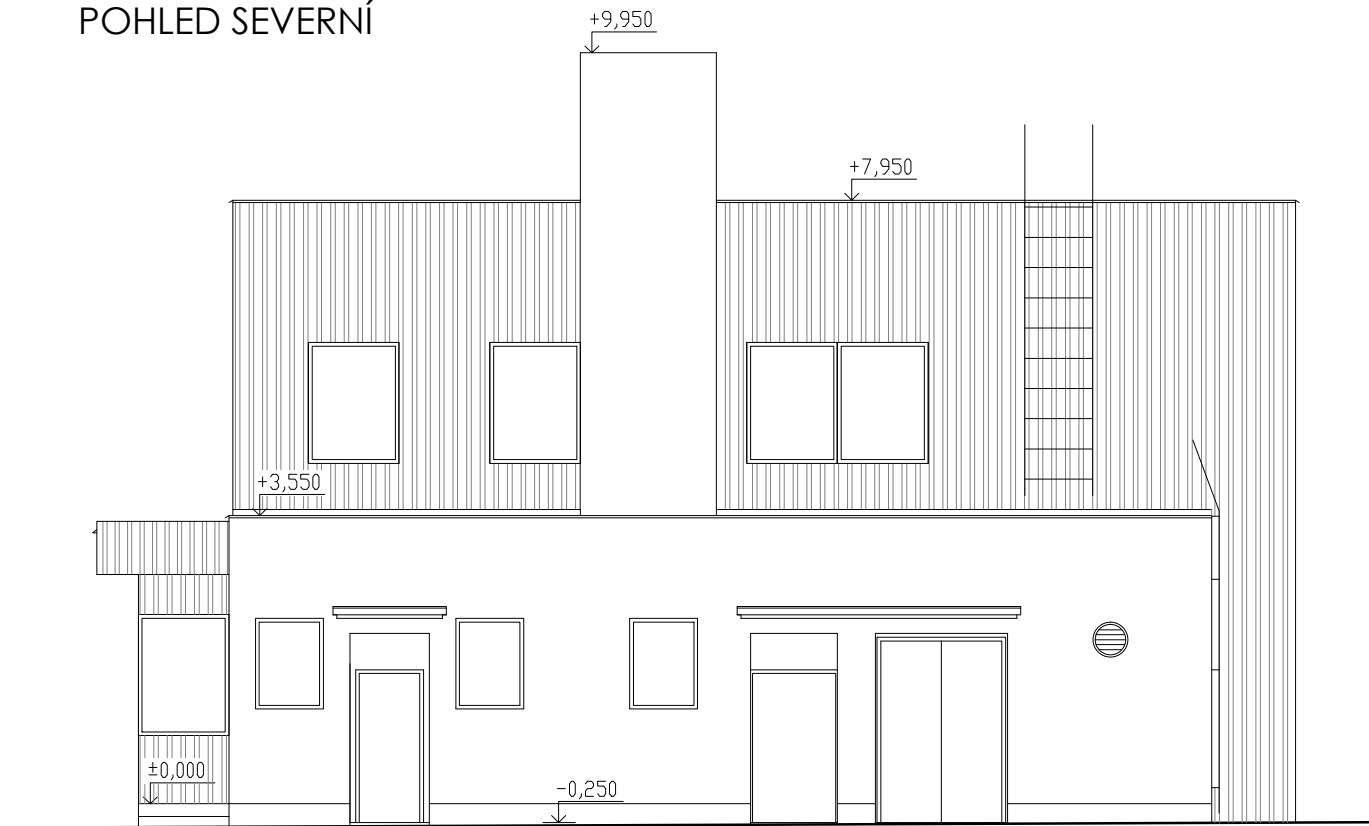

Veškerá práva vyhrazena. Tento výkres a detail je majetkem projektanta a nesmí být použit celý ani z části bez písemného souhlasu.

VYPRACOVAL ING.P.MYSLIVEC		ZODP.PROJEKTANT ING.P.MYSLIVEC		<div>GENERÁLNÍ PROJEKTANT</div> <div>TAPA projekt</div> <div>TAPA projekt s.r.o. Waldhauserova 948, Havlíčkův Brod 580 01 IČO:25 92 93 13, tel. +420 569 333 273 e-mail: posta@tapa-p.cz</div>
OBEC: LEŠTINA U SVĚTLÉ		KRAJ: VYSOČINA		
INVESTOR: SPRÁVA ŽELEZNIČNÍ DOPRAVNÍ CESTY s.o. Dlážděná 1003/7, Nové Město, 110 00 Praha1				
LEŠTINA U SVĚTLÉ , BUDOVA RZZ - OPRAVA VNĚJŠÍHO PLÁŠTĚ				
E.1.2.a ARCHITEKTONICKO-STAVEBNÍ ŘEŠENÍ k.ú. Leština u Světlé      par.č.st. 174				
NÁZEV VÝKRESU: POHLED ZÁPADNÍ, SEVERNÍ			STÁVAJÍCÍ STAV	

DATUM	11/2018
ÚČEL	SŘ
ZAK.Č.	18022
MĚŘÍTKO	Č.KOPIE
1:100	
Č.v.	E.1.2.a-11