



Ministerstvo dopravy  
Státní fond dopravní  
infrastruktury



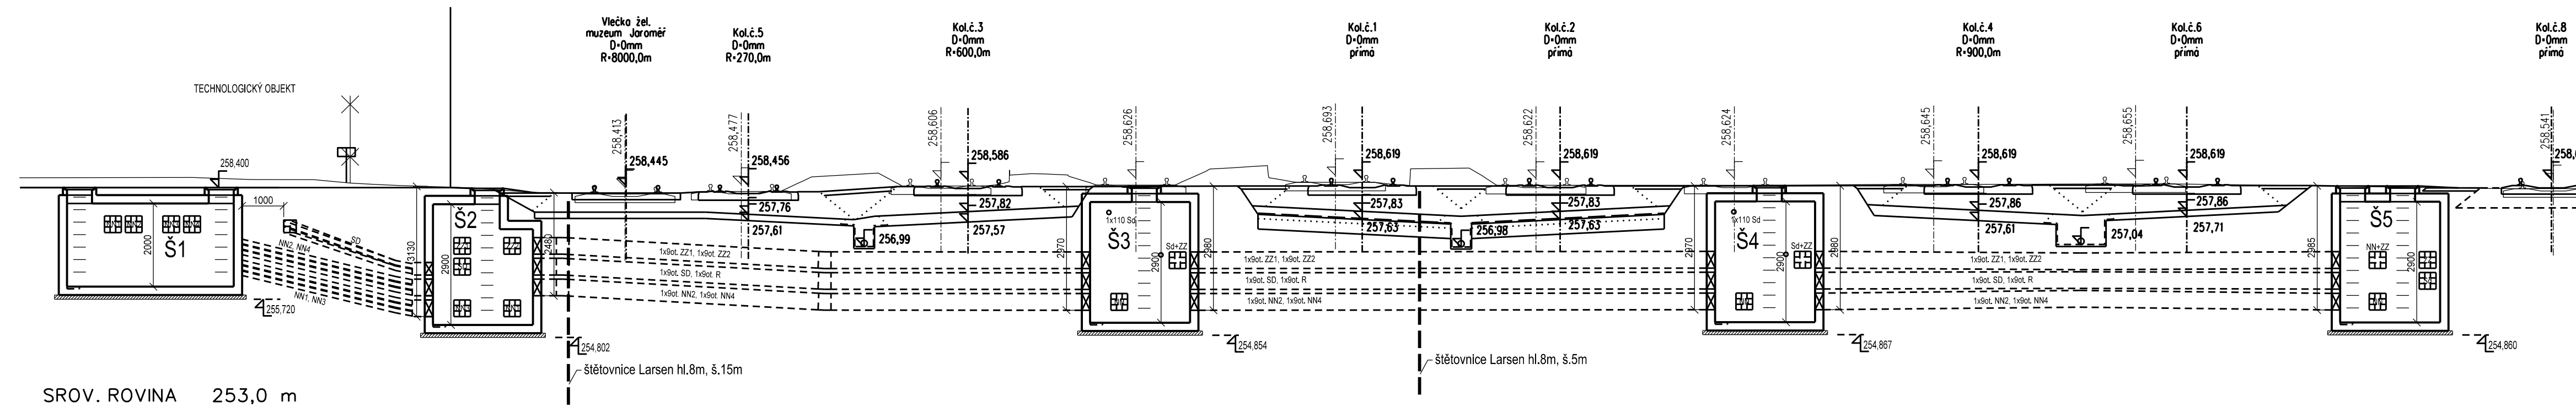


SROV. ROVINA 253,0 m

			ČÍSLO SOUPRAVY:
		PO PŘIPOMÍNKOVÉM ŘÍZENÍ	
REVIZE Č.	DATUM	ZMĚNA	

**MCO** MORAVIA CONSULT Olomouc a.s.  
 LEGIONÁŘSKÁ 1085/8 , 779 00 Olomouc  
 tel.: +420 585 570 444  
 IDS: kjee9m  
 e-mail: moravia@moravia.cz  
 http://www.moravia.cz


**PRODEX spol. s r.o.**  
 ORGANIZAČNÍ SLOŽKA  
 Perucká 2481/5, 120 00 Praha 2  
 tel.: +420 277 007 726  
 e-mail: [info@prodex-cz.eu](mailto:info@prodex-cz.eu)  
<http://www.prodex-cz.eu>

OBJEDNATEL	 Správa železniční dopravní cesty, státní organizace v zastoupení: SZDC, s.o., Stavební správa východ, Nerudova 1, 772 58 Olomouc		
ZHOTOVITEL	Společnost pro „Rekonstrukci žst. Jaroměř“ MORAVIA CONSULT Olomouc a.s. (VEDOUČÍ SDRUŽENÍ), PRODEX spol. s r.o., organizační složka		
HLAVNÍ INŽENÝR PROJEKTU	ING. JIŘÍ PARMA	 G. ŘEDITEL MORAVIA CONSULT Olomouc a. ING. VÁCLAV KRATOCHVÍL	
ODPOVĚDNÝ PROJ. OBJ., PS	NAVRHL, VYPRACOVAL	KONTROLOVAL	
KADALA LUBOMÍR	KADALA LUBOMÍR	ING. VLADIMÍR KOPP 	
KRAJ: KRÁLOVEHRADECKÝ	POVĚŘENÝ OÚ: JAROMĚŘ	OBEČ: JAROMĚŘ	
<div style="text-align: center;"> <h1>"Rekonstrukce žst. Jaroměř"</h1> <h2>SO 11-15-01 Žst. Jaroměř, kabelovod</h2> </div>		ZAK. ČÍSLO MCO	16 - 077 - 231- PS
		ÚČEL	PROJEKT
		DATUM	SRPEN 2017
		FORMÁT	4 A4
		MĚŘÍTKO	1:100
Příčný řez v km 39,616		ČÁST	POŘ.Č.
		E.1.9	8