


Příloha č.3 Dopravní schéma ŽST Děčín východ, obvod dolní nádraží (stávající stav)

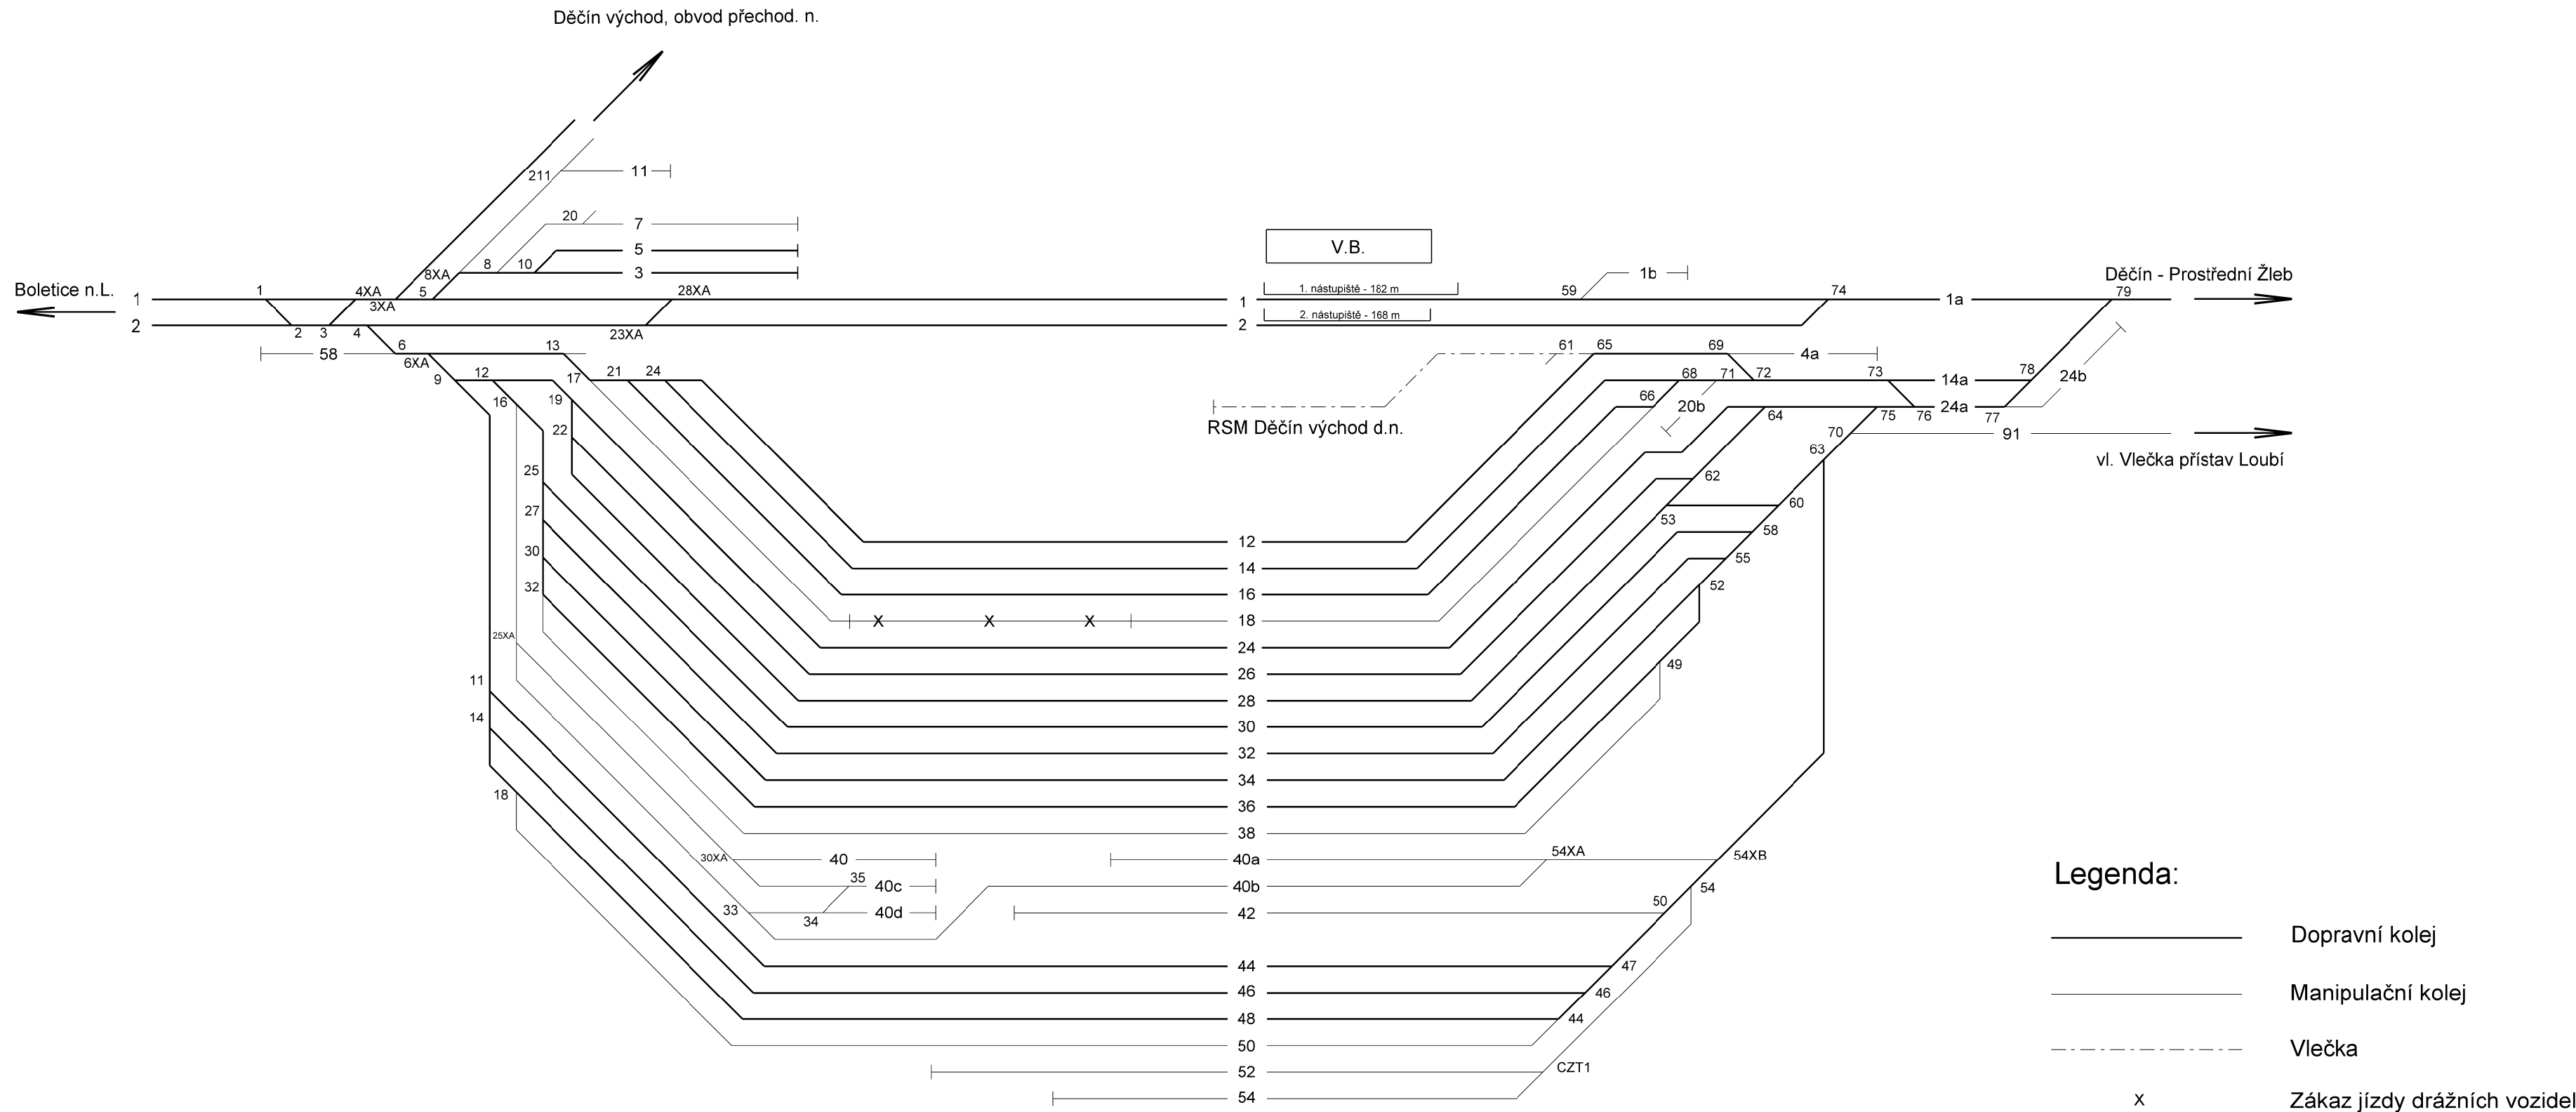

D

Číslo změny:	Obsah změny:	Datum změny:
01		
02		
03	-	-

Objednatel:	Správa železniční dopravní cesty, s. o. Dlážděná 1003/7, 110 00 Praha 1
	Stavební správa západ Sokolovská 278/1955, 190 00 Praha 9

Sdružení:	 
-----------	---

Zpracovatel části:	SUDOP EU a.s. Olšanská 1a, 130 80 Praha Tel.: +420 267 094 305 E-mail: info@sudopeu.cz	Asistent hlavního inženýra projektu: ING. STANISLAV ŽÁČEK
		Garant profese: -

Středisko: PROJEKTOVÉ STŘEDISKO ÚSTÍ NAD LABEM			
Vedoucí střediska: ING. MIROSLAV VÁŇA	Odpovědný projektant části: ING. TOMÁŠ TRAKSL	Vypracoval: ING. TOMÁŠ TRAKSL	Kontroloval: ING. MIROSLAV VÁŇA

Název akce:	Číslo smlouvy: 17-072.640		
REKONSTRUKCE ŽST DĚČÍN VÝCHOD DOLNÍ NÁDRAŽÍ	Projektový stupeň: ZÁMER PROJEKTU		
	Datum: 09/2019		
název části:	Číslo části: D		
SITUACE STAVBY			
Název přílohy:	Měřítko: -	Počet formátů: 4 x A4	
	Číslo přílohy: 3		
DOPRAVNÍ SCHEMA (STÁVAJÍCÍ STAV)			