

**DEMONTOVANÁ KABELIZACE BUDE
NAHRAZENA DEFINITIVNÍ KABELIZACÍ**

LEGENDA:

TZE - kabely TCEKPFLEZE
bez označení - kabel TCEKPFLEY
s označením žil

Kovové obaly kabelů TCEKPFLEZE
se uzerlní (DC pouze jeden konec).

— PROVOZOVANÝ KABEL
(DŘÍVE POLOŽEN)

— DEFINITNÍ KABEL
(POLOŽEN V POSTUPU)


— PROJIZDNÍ KABEL
(POLOŽEN V POSTUPU)

— DEFINITNÍ KABEL
(DŘÍVE POLOŽEN)

— PROJIZDNÍ KABEL
(DŘÍVE POLOŽEN)

— DEMONTÁŽ V POSTUPU
(JOKUD BYLY KABELY POLOŽENY)

**STÁVAJÍCÍ STAV PŘEVZAT
Z POKLADKY ČR PRAHA, SSZT**

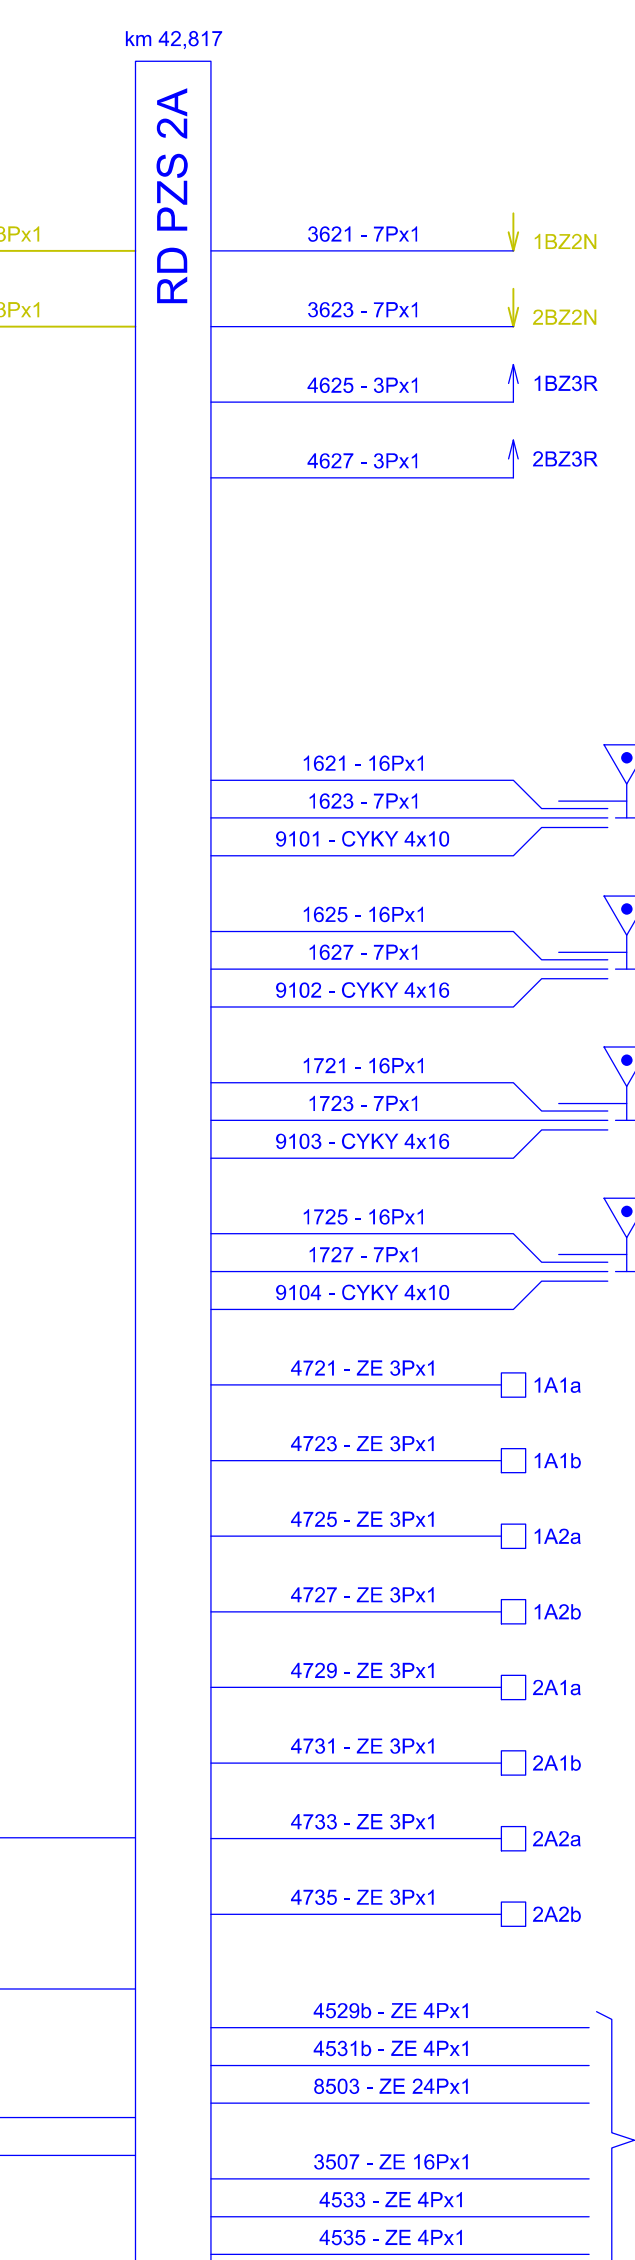

ČISTOPIS DOKUMENTACE 11/2015

[illegible]