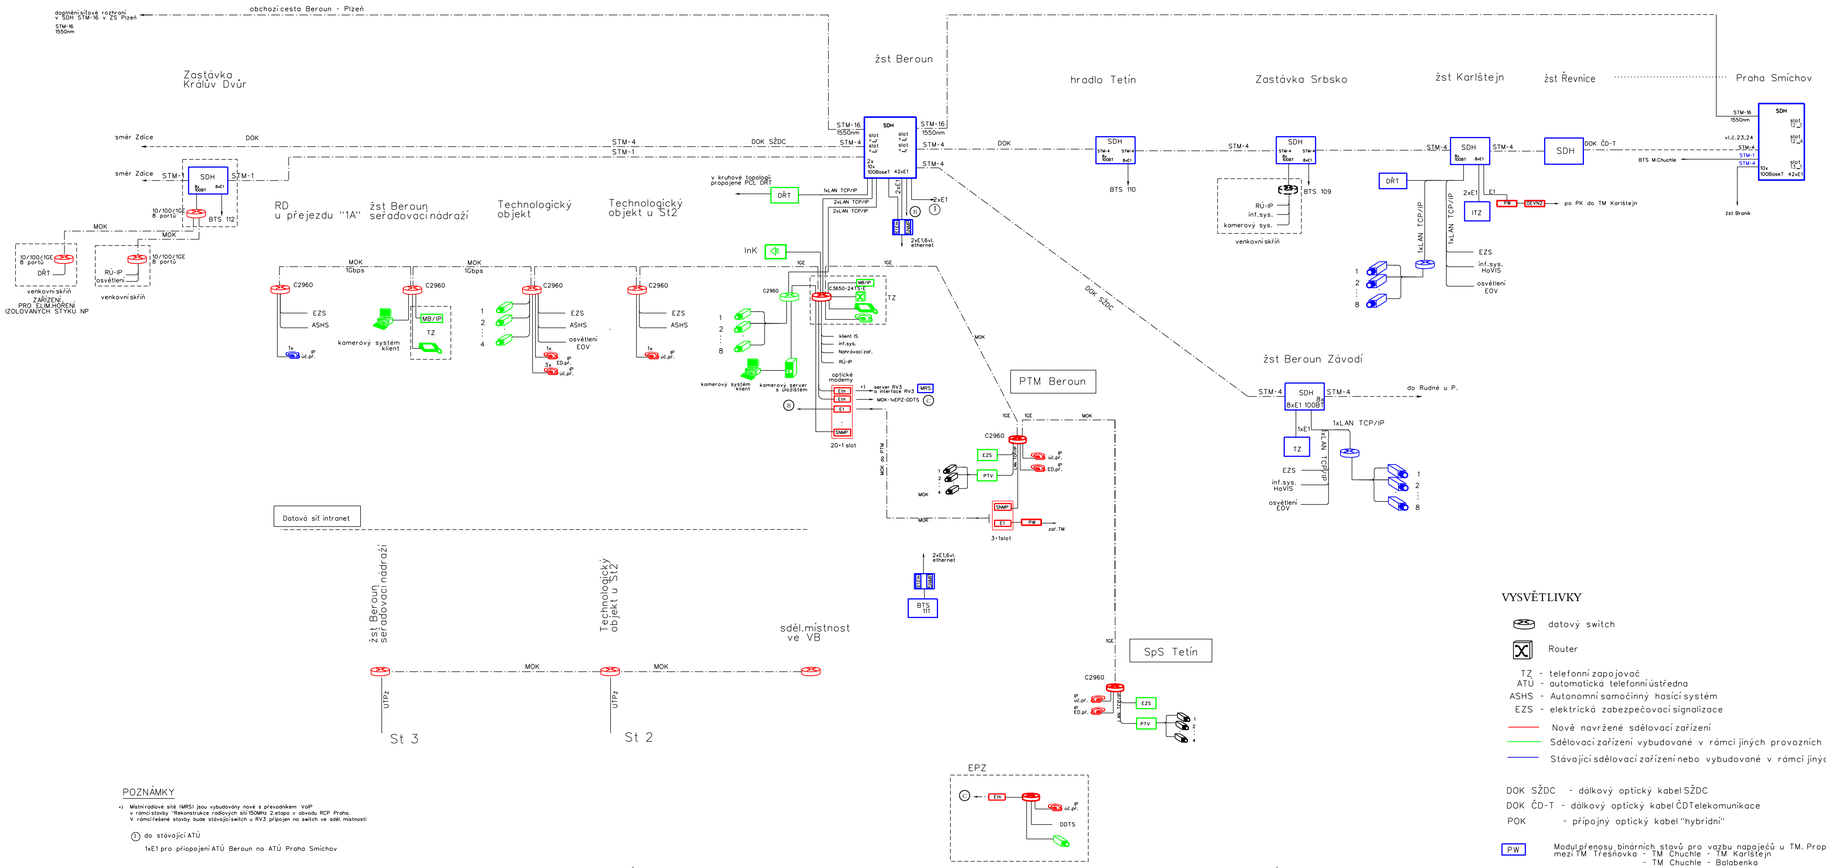

POZNÁMKY

•) Mobilní radiové sítě (MRS) jsou vybudovány nové s převodníkem VoIP v rámci stavby "Rekonstrukce radiových sítí ISOMH 2.etapa v obvodu RCP Praha. V rámci této stavby bude stávající/celich s RV3 připojen na switch ve sděl.místnosti

① do stávající ATÚ
1xE1 pro připojení ATÚ Beroun na ATÚ Praha Smíchov

VYSVĚTLIVKY

- datový switch
- Router
- TZ - telefonní zapojovač ATÚ - automatická telefonní ústředna
- ASHS - Autonomní samočinný hasicí systém
- EZS - elektrická zabezpečovací signalizace
- Nové navržené sdělovací zařízení
- Sdělovací zařízení vybudované v rámci jiných provozních souborů
- Stávající sdělovací zařízení nebo vybudované v rámci jiných staveb
- DOK SŽDC - dálkový optický kabel SŽDC
- DOK ČD-T - dálkový optický kabel ČDTelekomunikace
- POK - přípojný optický kabel "hybridní"
- PW - Modul přenosu binárních stavů pro vazbu napaječů u TM. Propojení je mezi TM Třešňovka - TM Chuchle - TM Karlštejn - TM Chuchle - Balabenka

ČISTOPISNÁ DOKUMENTACE 11/2015

Změna:	Název změny:	Datum:	Provedl:	Podpis:

Investor, objednatel:
Správa železniční dopravní cesty, státní organizace
Dlážděná 1003/7
110 00 Praha 1

Inženýrská činnost:
SŽDC, s.o.
Stavební správa Praha oblast západ
PO BOX 188
Purkyňova 22
304 88 Plzeň 1

Zhotovitel části dokumentace:
SUDOP PRAHA a.s.
Olšanská 1a, 130 80 Praha 3
tel.: +420 267 094 111
fax: +420 224 230 316
e-mail: praha@sudop.cz

METROPROJEKT Praha a.s.
nám. I. P. Pavlova 2/1786
120 00 Praha 2
generální ředitel: Ing. David Krása
tel.: +420 296 154 105
www.metroprojekt.cz
info@metroprojekt.cz

Souprava číslo:

HIP: Ing. Jaroslav Janeček, tel.: +420 296 154 302	Podpis:
Stupeň: PS (DSP)	
Název a účel díla:	Optimalizace trati Beroun (včetně) - Králův Dvůr (včetně)
Zpracovatelský útvar: SUDOP PRAHA a.s., tel.: 267 094 139	
Vedoucí útvaru: ING. MARTIN RAIBR	Podpis:
Název části díla:	TECHNOLOGICKÁ ČÁST ŽELEZNIČNÍ SDĚLOVACÍ ZAŘÍZENÍ
	PS 13-22-05 ŽST Beroun - Králův Dvůr, přenosový systém
	D / D.2.1.5
Odpovědný projektant: ING.PETR POUPA	Podpis:
Vypracoval: ING.PETR POUPA	Podpis:
Název přílohy:	Přehledové schéma přenosového zařízení
Skart. znak: V20/2035	Datum: 11/2015
Počet formátů: 4xA4	Měřítko: -
	Změna: 000
IČD:	14 / 6380 / 004 / 02 / 01 / 05
	Číslo příl.: 002