VYSVĚTLIVKY:

- přístupové switche pro dispečerské okruhy, budované v rámci tohoto PS
- přístupové switche pro dat. síť intranet, budované v rámci tohoto PS
- přístupové switche pracující na L3 pro dispečerské okruhy, budované v rámci tohoto PS
- přístupový bod wifi
- 2x BT Dect - basová stanice sys. Dect- řeší PS213-Přemístění dálkové části drážní tel.ústř.
- Ⓐ Ⓑ - Provizorní připojení BT Dect na DTS v době, kdy nejsou osazeny datové př. ve 4. a 5.NP

- propojení metalickými kabely
- propojení optickými kabely multimodovými
- zařízení vybudované v rámci řešeného PS13-22-25 CDP Praha, doplnění pracoviště
- zařízení vybudované v rámci výstavby CDP Praha a staveb DOZ
- zařízení doposud nevybudované, bude řešeno v rámci staveb DOZ

Objekt centrálního dispečinku Praha

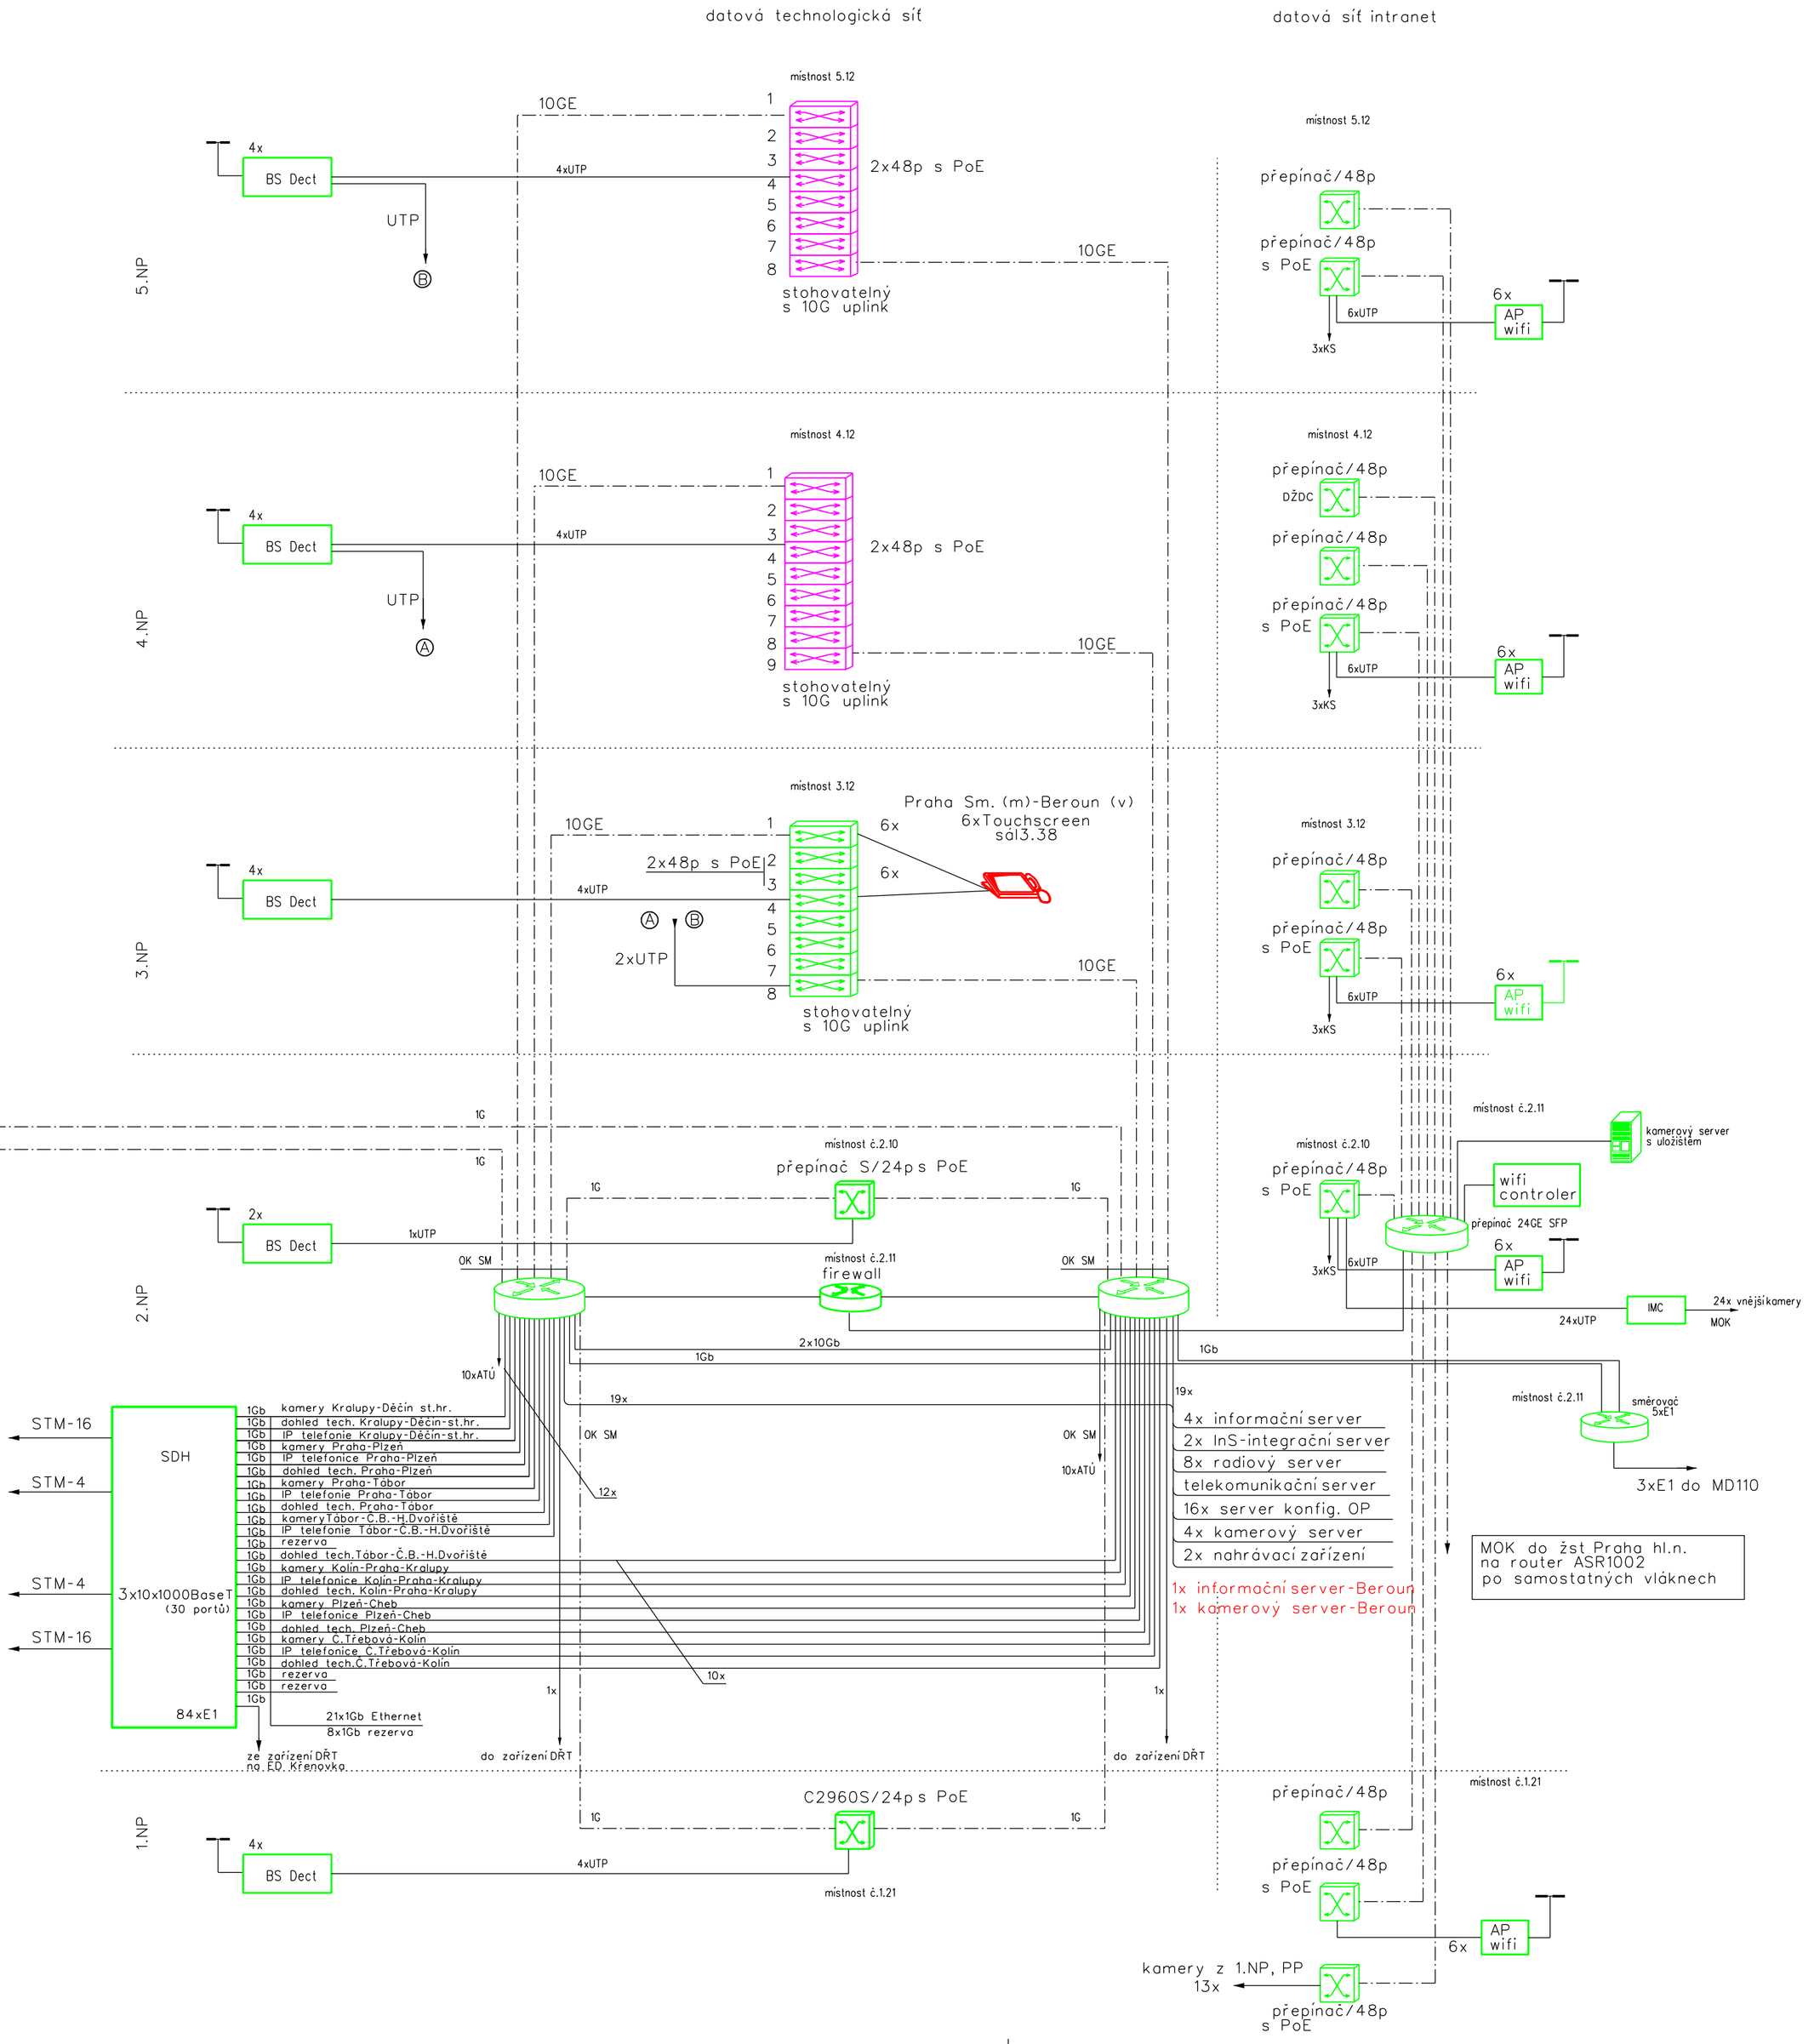

Objekt náhradního zdroje energie

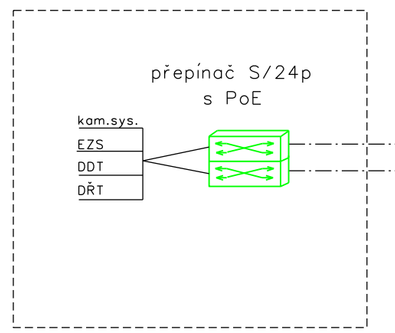

ČISTOPIS DOKUMENTACE 11/2015

Změna:	Název změny:	Datum:	Provedl:	Podpis:

Investor, objednatel:
Správa železniční dopravní cesty, státní organizace
Dlážděná 1003/7
110 00 Praha 1

Inženýrská činnost:
SŽDC, s.o.
Stavební správa Praha oblast západ
PO BOX 188
Purkyňova 22
304 88 Plzeň 1

Zhotovitel části dokumentace:
SUDOP PRAHA a.s.
Olšanská 1a, 130 80 Praha 3
tel.: +420 267 094 111
fax: +420 224 230 316
e-mail: praha@sudop.cz

METROPROJEKT Praha a.s.
nám. I. P. Pavlova 2/1786
120 00 Praha 2
generální ředitel: Ing. David Krása
tel.: +420 296 154 105
www.metroprojekt.cz
info@metroprojekt.cz

Souprava číslo:

HIP: **Ing. Jaroslav Janeček** Podpis:
tel.: **+420 296 154 302**
Stupeň: **PS (DSP)**

Název a účel díla:
Optimalizace trati Beroun (včetně) - Králův Dvůr

Zpracovatelský útvar:
250 - Projektové středisko Hradec Králové
tel.: **+420 498 655 939**
Vedoucí útvaru: **ING. MARTIN RAIBR** Podpis:

Název části díla:
TECHNOLOGICKÁ ČÁST ŽELEZNIČNÍ SDĚLOVACÍ ZAŘÍZENÍ
PS 13-22-25 CDP Praha, doplnění pracoviště

D
D.2
D.2.2.11

Odpovědný projektant: **ING.PETR POUPA** Podpis:
Vypracoval: **ING.PETR POUPA** Podpis:
Skart. znak: **V20/2035** Datum: **11/2015**
Počet formátů: **8x A4** Měřítko: **-**

Název přílohy:
BLOKOVÉ SCHÉMA DATOVÝCH SÍTÍ NA CDP PRAHA

Změna: **000**
Číslo příl.: **002**

IČD: | 14 | 6380 | 004 | 02 | 02 | 11 |