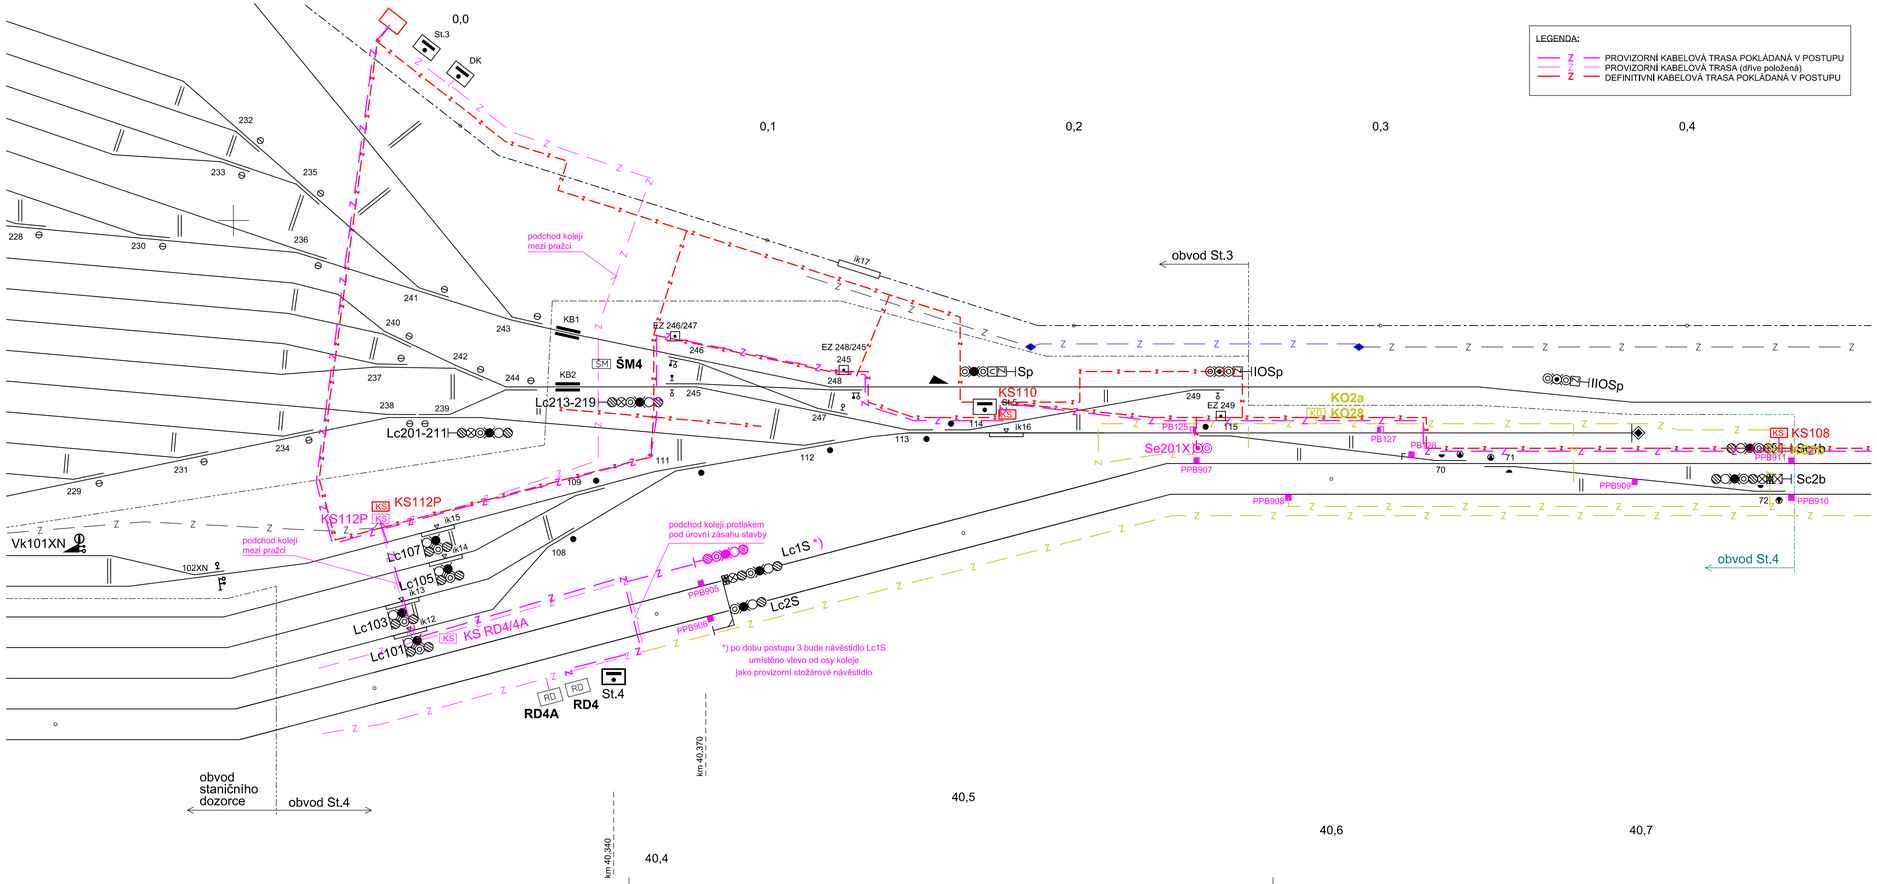

ČISTOPIS DOKUMENTACE 11/2015

Změna:	Název změny:	Datum:	Provedl:	Podpis:

Investor, objednatel:
Správa železniční dopravní cesty, státní organizace
Dlážděná 1003/7
110 00 Praha 1

Kontaktní adresa:
Správa železniční dopravní cesty, s.o.
Stavební správa západ
Sokolovská 278/1955,
190 00 Praha 9

Zhotovitel části dokumentace:
SUDOP PRAHA a.s.
Olšanská 1a, 130 80 Praha 3
tel.: +420 267 094 111
fax: +420 224 230 316
e-mail: praha@sudop.cz

METROPROJEKT Praha a.s.
nám. I. P. Pavlova 2/1786
120 00 Praha 2
generální ředitel: Ing. David Krása
tel.: +420 296 154 105
www.metroprojekt.cz
info@metroprojekt.cz

Souprava číslo:

HIP: Ing. Jaroslav Janeček, tel.: +420 296 154 302	Podpis:
Stupeň: PS (DSP)	
Zpracovatelský útvar: 250 - Projektové středisko Hradec Králové, tel.: +420 498 655 939	
Vedoucí útvaru: Ing. Pavel Horáček	Podpis:
Odpovědný projektant: Ing. Petr Vrábel	Podpis:
Vypracoval: Ing. Jaroslav Dytrych	Podpis:
Skart. znak: V20/2035	Datum: 11/2015
Počet formátů: 4x A4	Měřítko: -

Název a účel díla:
Optimalizace trati Beroun (včetně) - Králův Dvůr

Název části díla:
TECHNOLOGICKÁ ČÁST
ŽELEZNIČNÍ ZABEZPEČOVACÍ ZAŘÍZENÍ
PS 13-21-01 BEROUN-STANIČNÍ ZAB.ZAŘ.

D
D.1
D.1.1

Název přílohy:
ČÁST B - PROVIZORNÍ ZZ
Kabelový plán, část 3 - začátek SP 3

Změna: 000

Číslo příl.: 0837

IČD: 14 | 6380 | 004 | 01 | 01 | 02