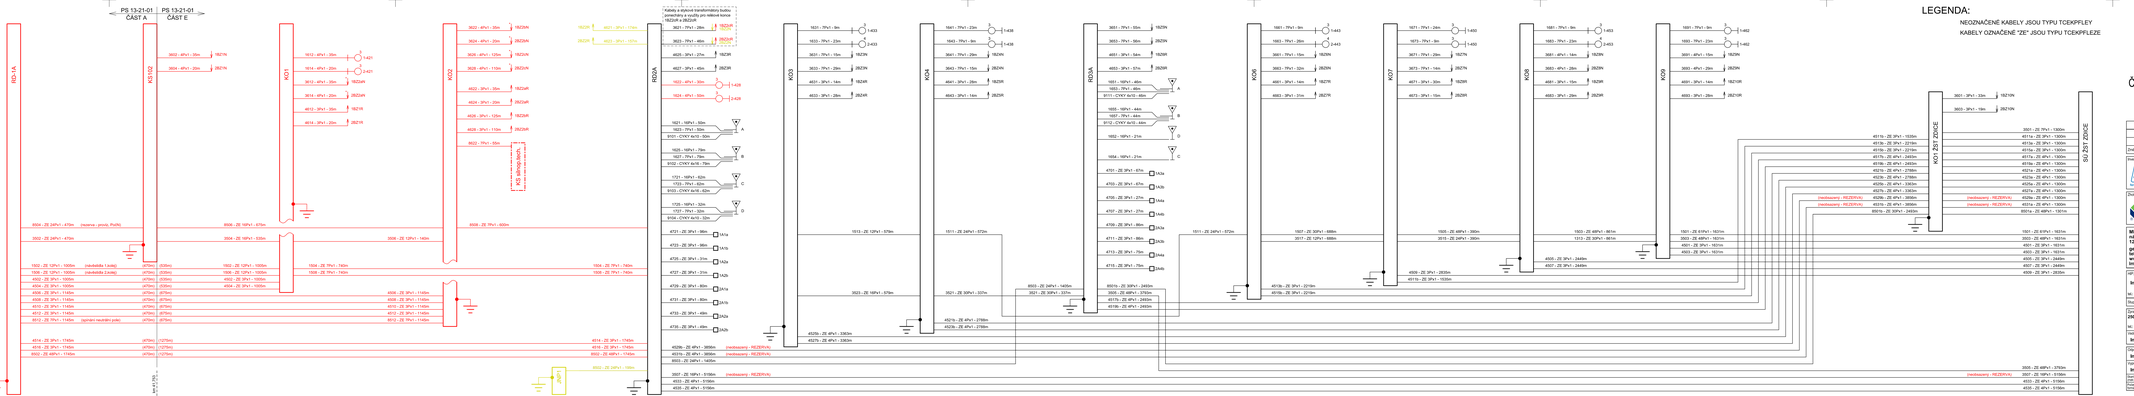

LEGENDA:

NEOZNAČENÉ KABELY JSOU TYPU TCEKPFLEY

KABELY OZNAČENÉ "ZE" JSOU TYPU TCEKPLEZE

ČISTOPIS DOKUMENTACE 11/2015

Změna:	Nápis změny:	Datum:	Provedl:	Podpis:

Investor, objednatel:
Správa železniční dopravní cesty, státní organizace
Dlážděná 1003/7
110 00 Praha 1

Zhotovitel dokumentace:
SUDOP PRAHA a.s.
Olšanská 54, 130 00 Praha 3
IČ: 00000868, DIČ: CZ00000868
tel.: +420 234 230 115
e-mail: praha@sudop.cz

Zodpovědný projektant:
METROPROJEKT Praha a.s.
nám. I. P. Pavlova 2117/5
120 00 Praha 2
generální ředitel: Ing. David Krása
tel.: +420 296 154 165
www.metroprojekt.cz
kriha@metroprojekt.cz

Stupeň PD: PS (DSP)

Hlavní inženýr projektu: Ing. Jaroslav Janeček
tel.: +420 296 154 303

Zodpovědný projektant: Ing. Pavel Horáček

Hlavní inženýr dopravní cesty: Ing. David Krása
tel.: +420 496 655 939

Podpis:

Název stavby:
Optimalizace trati Beroun (včetně) - Králův Dvůr

Název části díla:
TECHNOLOGICKÁ ČÁST
ŽELEZNIČNÍ ZABEZPEČOVACÍ ZAŘÍZENÍ
PS 13-21-01 BEROUN-STANIČNÍ ZAB.ZAŘ.

Stupeň: D
Část: D.1
Hlavní výkres: D.1.1

Zodpovědný projektant: Ing. Petr Vrábel
Podpis:

Kontroloval: Ing. Petr Vrábel
Podpis:

Název výkresu:
ČÁST E - ÚPRAVA TZZ BEROUN - ZDICE
Schéma kabelů

Číslo výkresu: 000

Datum: 1/2/2015 | Zakázka: 11/2015 | Číslo pl.: 0801

Měřítko: 7 A4 | Měřítko: | Kč: 14 6380 004 01 01 05