


Vysvětlivky


- GRHLDV 72 fibres (celý úsek)  
HDPE 40/33 modrá  
HDPE 40/33 černá - rezerva
- Podzemní přístupová komora - Romold
- Kabelová spojka rovná  
Kabelová spojka odbočná
- Res.kabelu na konstrukci
- Průběžný svár v optickém rozváděči s vyvedením  
s vyvedním vláken z obou směrů
- Rozváděč optický

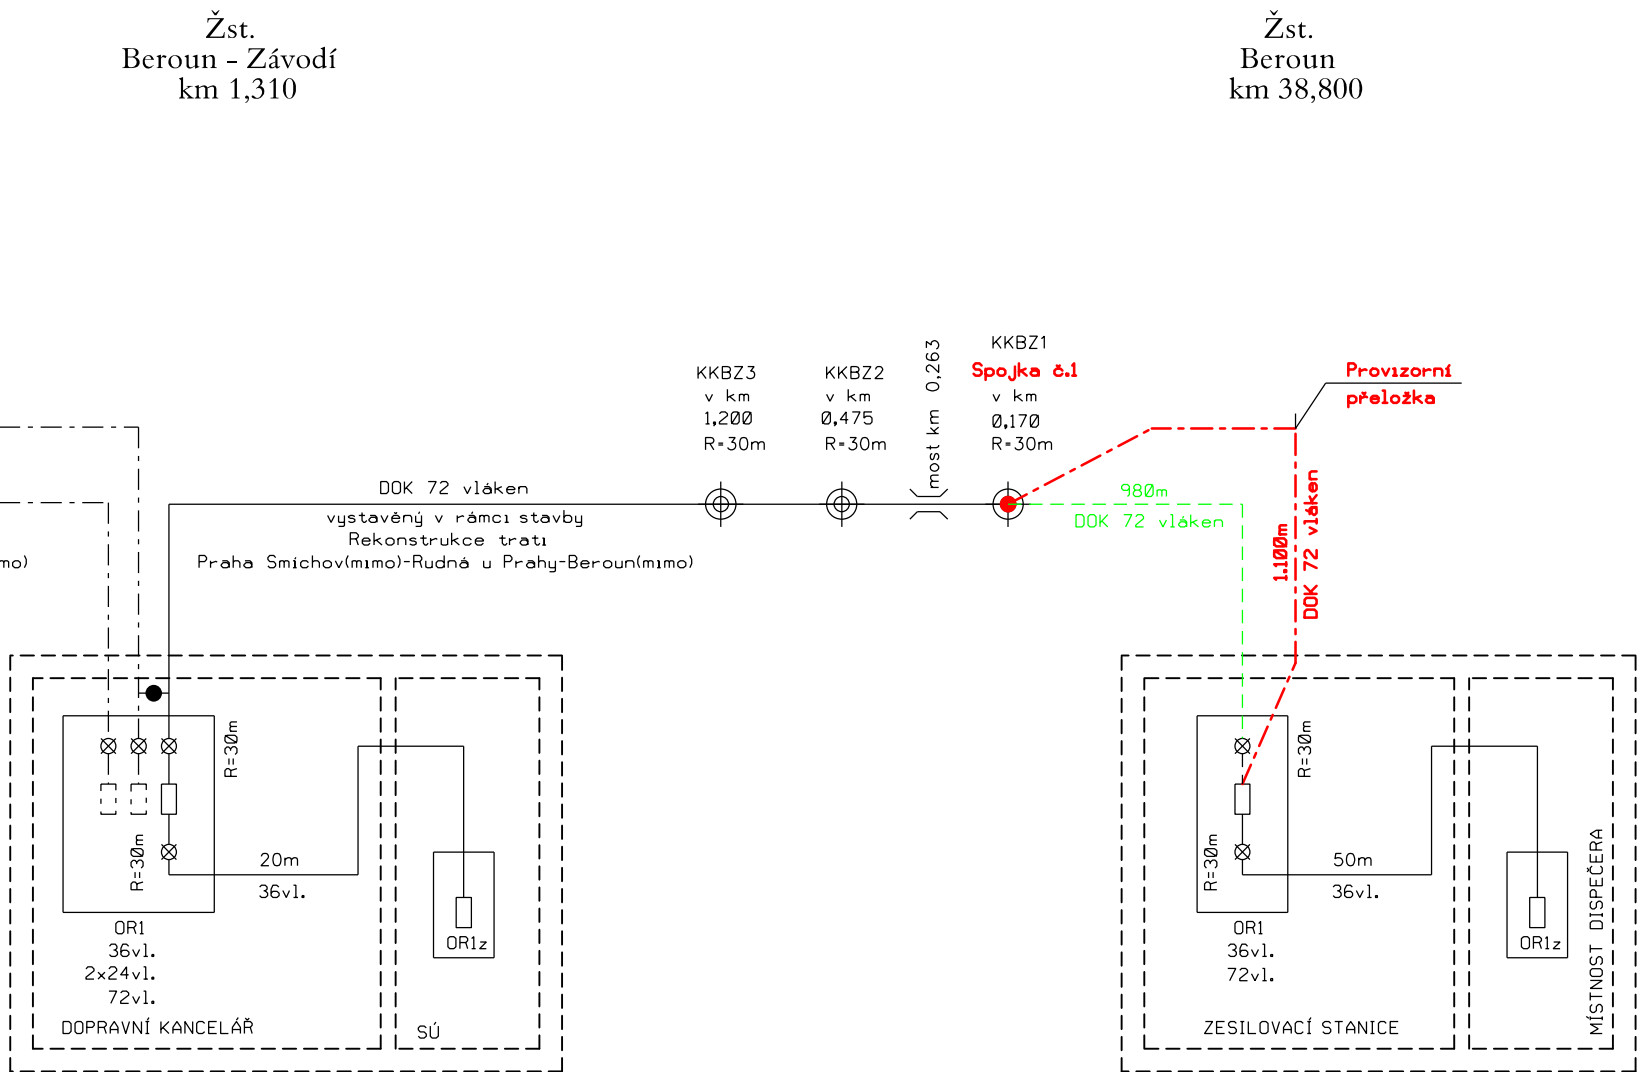

ČISTOPIS DOKUMENTACE 11/2015

Souřadnicový systém S-JTSK  
Výškový systém Bpv

Změna:	Název změny:	Datum:	Provedl:	Podpis:


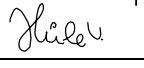
Investor, objednatel:  Správa železniční dopravní cesty, státní organizace Dlážděná 1003/7 110 00 Praha 1 <small>Správa železniční dopravní cesty</small>	Kontaktní adresa: Správa železniční dopravní cesty, s.o. Stavební správa západ Sokolovská 278/1955, 190 00 Praha 9
---	--

Zhotovitel částí dokumentace:  SUDOP PRAHA a.s. Olšanská 1a, 130 80 Praha 3 tel.: +420 267 094 111 fax: +420 224 230 316 e-mail: praha@sudop.cz	Souprava číslo:
--	-----------------

<b>METROPROJEKT Praha a.s.</b> nám. I. P. Pavlova 2/1786 120 00 Praha 2 generální ředitel: Ing. David Krása tel.: +420 296 154 105 www.metroprojekt.cz info@metroprojekt.cz		Souprava číslo:
---	--	-----------------

HIP: Ing. Jaroslav Janeček tel.: +420 296 154 302 Stupeň: PS (DSP)	Podpis: 	Název a účel díla: <b>Optimalizace trati Beroun (včetně) - Králův Dvůr</b>
---	--	---

Zpracovatelský útvar: 208 - středisko elektrotechniky, trakce, sdělovací a zabezpečovací techniky tel.: +420 267 094 146	Název částí díla: <b>ŽELEZNIČNÍ SDĚLOVACÍ ZAŘÍZENÍ MÍSTNÍ KABELIZACE PS 13-22-02 ŽST Beroun, DOK a TK</b>	<b>D.2 D.2.1 D.2.1.2</b>
Vedoucí útvaru: Ing. Martin Raibr Podpis: 		

Odpovědný projektant: Vratislav Hůla Podpis: 	Název přílohy: <b>Kabelové schéma stáv. a prov. DOK</b>	Změna: <b>000</b>
Vypracoval: Vratislav Hůla Podpis: 		Číslo příl.: <b>400</b>
Skart. znak: V20/2035 Počet formátů: 3 x A4	Datum: 11/2015 Měřítko: -	IČD: 14 6380 004 02 01 02