
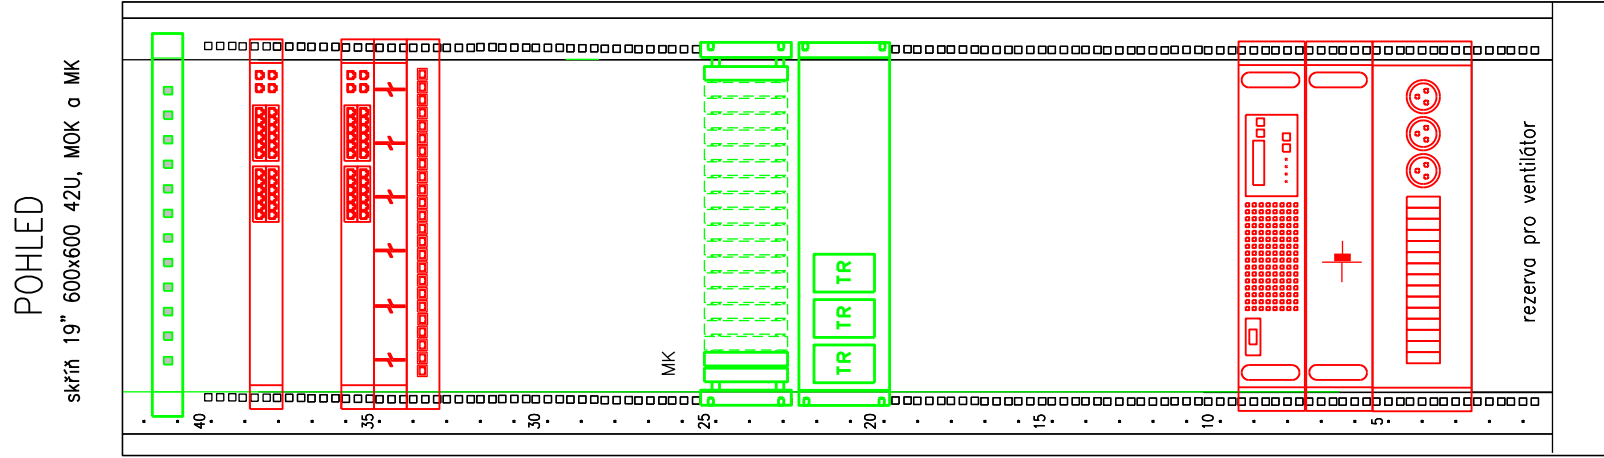


## KABELOVÉ SCHÉMA

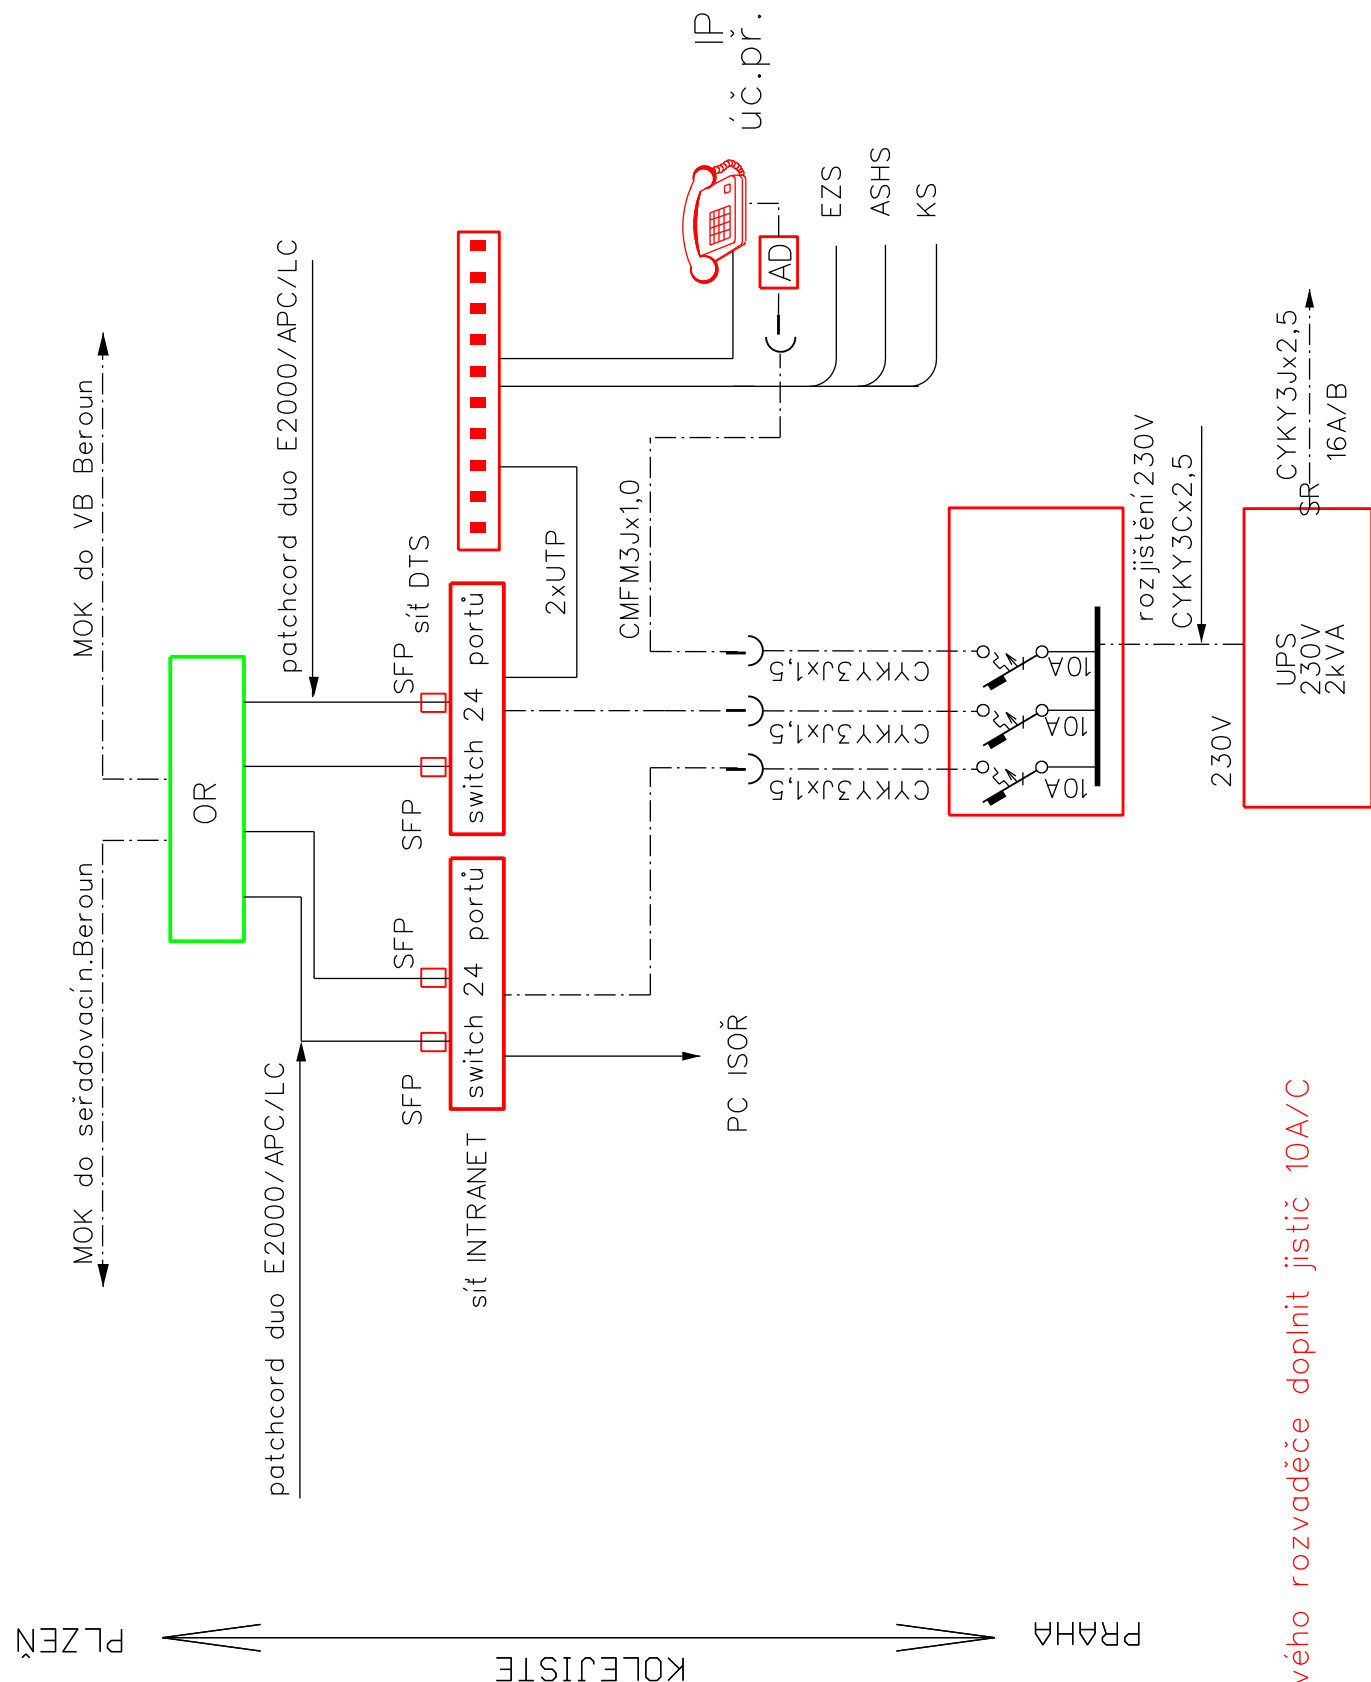

datový switch 10/100/1000  
 24 portů+2xSFP – DS INTRANET  
  
 datový switch 10/100/1000  
 24 portů+2xSFP – DTS  
 vyvazovací modul  
 Patchpanel 24xRJ45

PS 2kW se zálohou napájení  
dobou 6 hodin provozu při odběru 120W

# ČISTOPISNÁ DOKUMENTACE 11/2015

[illegible]