



ŽST
Beroun
km 38,800

Stavební obvod 13
Stavební obvod 14

Zastávka
Králov Dvůr
km 41,870

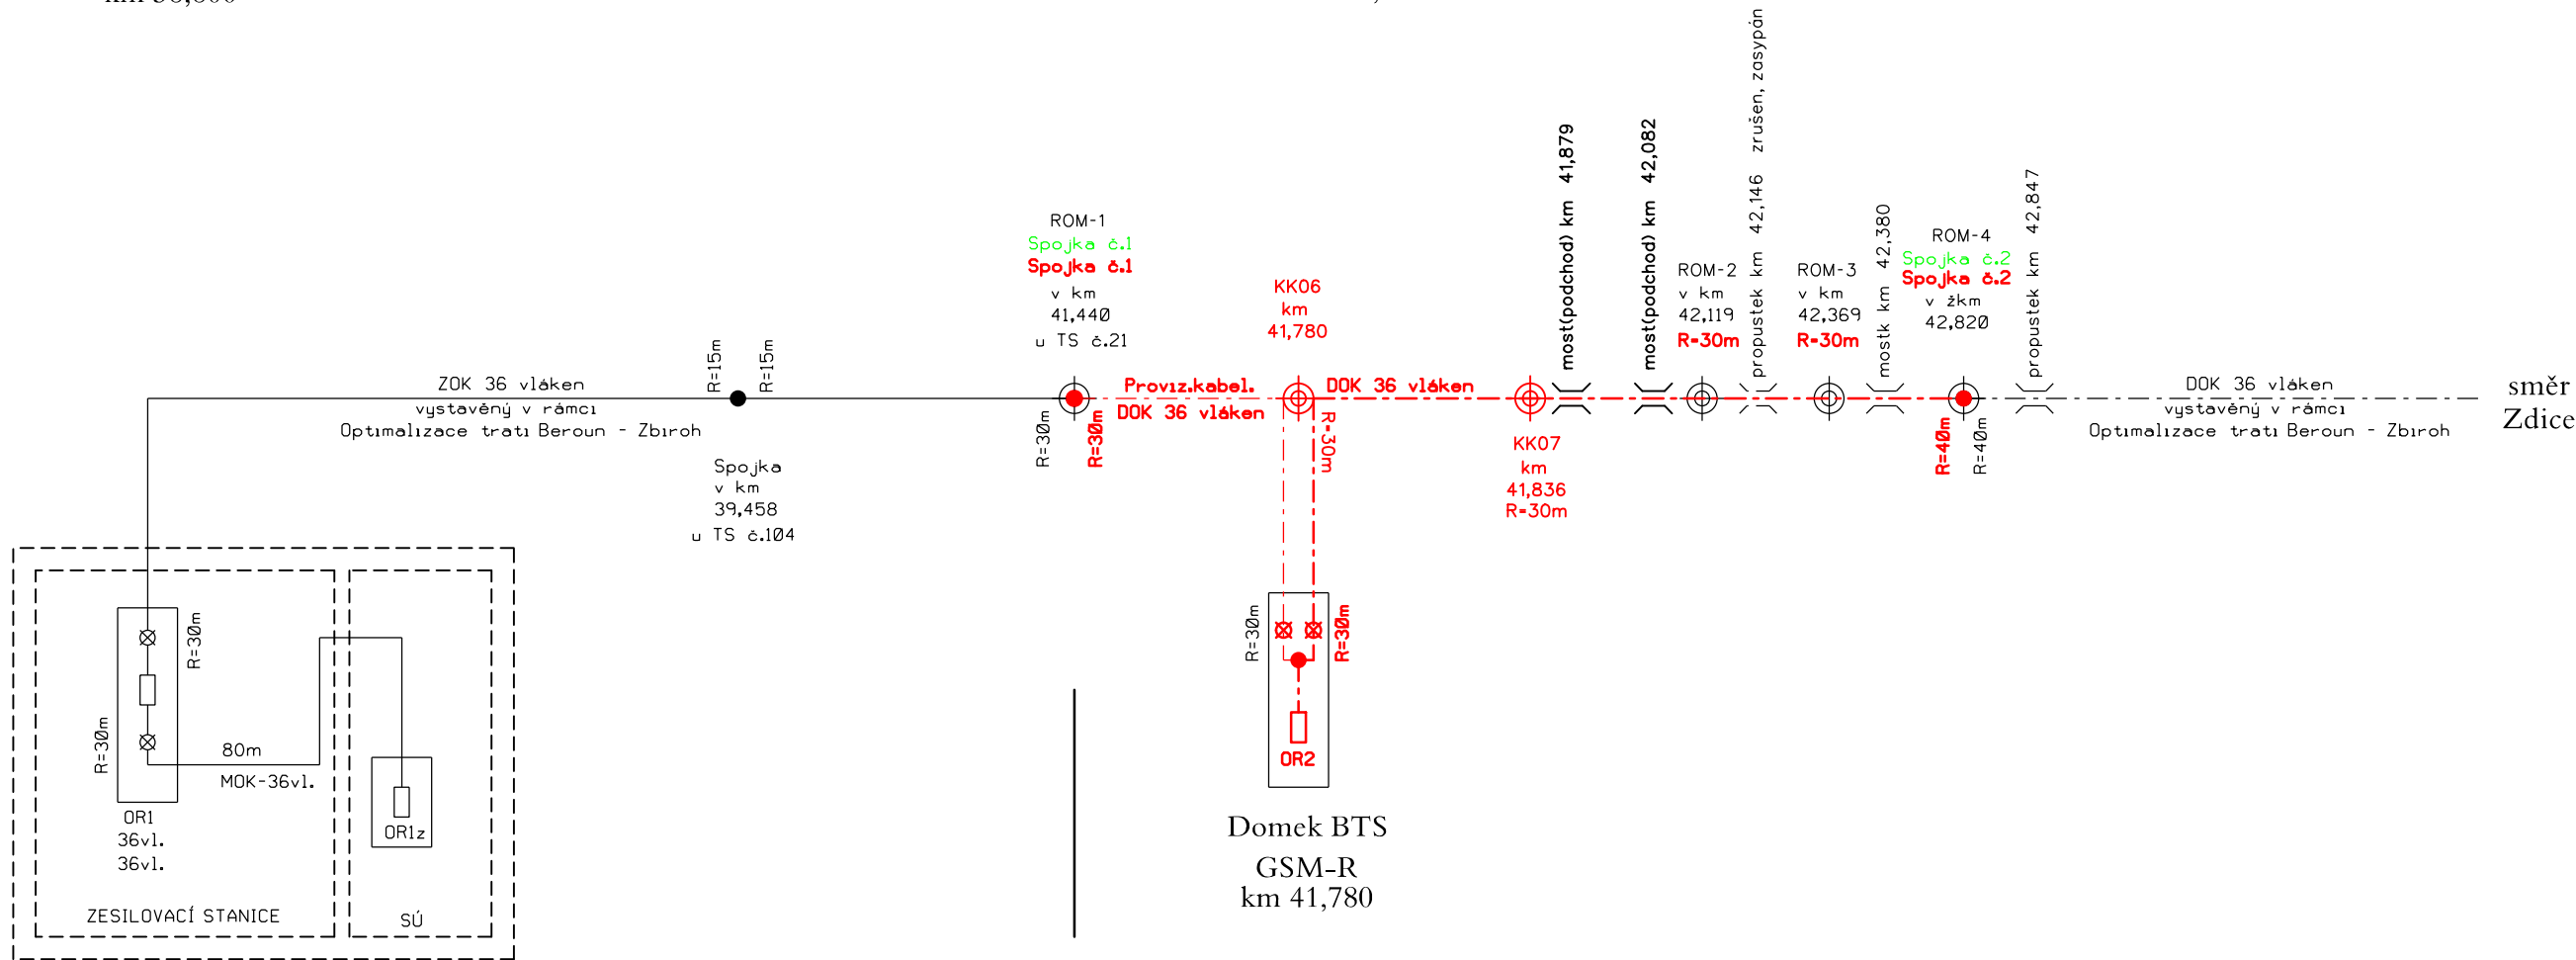

Délka	Délka	Délka rezerv
460m	1.350m	
60m	Celkem	160m
520m	1.510m	Celkem
		2.030m

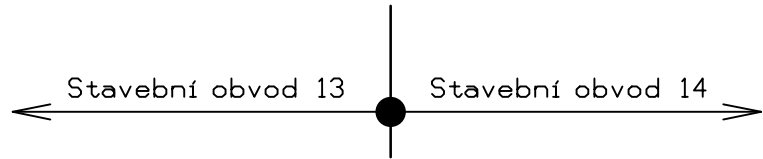

Vysvětlivky

- GRHLDV 36 fibres (celý úsek)
HDPE 40/33 modrá
HDPE 40/33 černá - rezerva
- Podzemní přístupová komora - Romold
- Kabelová spojka rovná
Kabelová spojka odbočná
Res.kabelu na konstrukci
- Průběžný svár v optickém rozváděči s vyvedním vláken z obou směrů
- Rozváděč optický

ČISTOPIS DOKUMENTACE 11/2015

Souřadnicový systém S-JTSC
Výškový systém BpV

Změna:		Název změny:		Datum:	Provedl:	Podpis:
Investor, objednatel: SZDC Správa železniční dopravní cesty, státní organizace Dlážděná 1003/7 110 00 Praha 1				Kontaktní adresa: Správa železniční dopravní cesty, s.o. Stavební správa západ Sokolovská 278/1955, 190 00 Praha 9		
Zhotovitel částí dokumentace: SUDOP PRAHA				SUDOP PRAHA a.s. Olšanská 1a, 130 80 Praha 3 tel.: +420 267 094 111 fax: +420 224 230 316 e-mail: praha@sudop.cz		
METROPROJEKT Praha a.s. nám. I. P. Pavlova 2/1786 120 00 Praha 2 generální ředitel: Ing. David Krása tel.: +420 296 154 105 www.metroprojekt.cz info@metroprojekt.cz		METROPROJEKT		Souprava číslo:		
HIP: Ing. Jaroslav Janeček tel.: +420 296 154 302 Stupeň: PS (DSP)		Podpis: [Signature] Název a účel díla: Optimalizace trati Beroun (včetně) - Králov Dvůr				
Zpracovatelský útvar: 208 - středisko elektrotechniky, trakce, sdělovací a zabezpečovací techniky +420 267 094 146		Název částí díla: ŽELEZNIČNÍ SDĚLOVACÍ ZAŘÍZENÍ MÍSTNÍ KABELIZACE PS 14-22-01 Beroun - Králov Dvůr, DOK a TK		D.2 D.2.1 D.2.1.6		
Vedoucí útvaru: Ing. Martin Raibr Podpis: [Signature]		Podpis: [Signature]		Změna:		
Odpovědný projektant: Vratislav Hůla Podpis: [Signature]		Podpis: [Signature]		000		
Vypracoval: Vratislav Hůla Podpis: [Signature]		Podpis: [Signature]		Číslo příl.: 410		
Skart. V20/2035 Datum: 11/2015		Měřítka: -		IČD: 14 6380 004 02 01 06		
formát: 3 x A4		Měřítka: -		IČD: 14 6380 004 02 01 06		