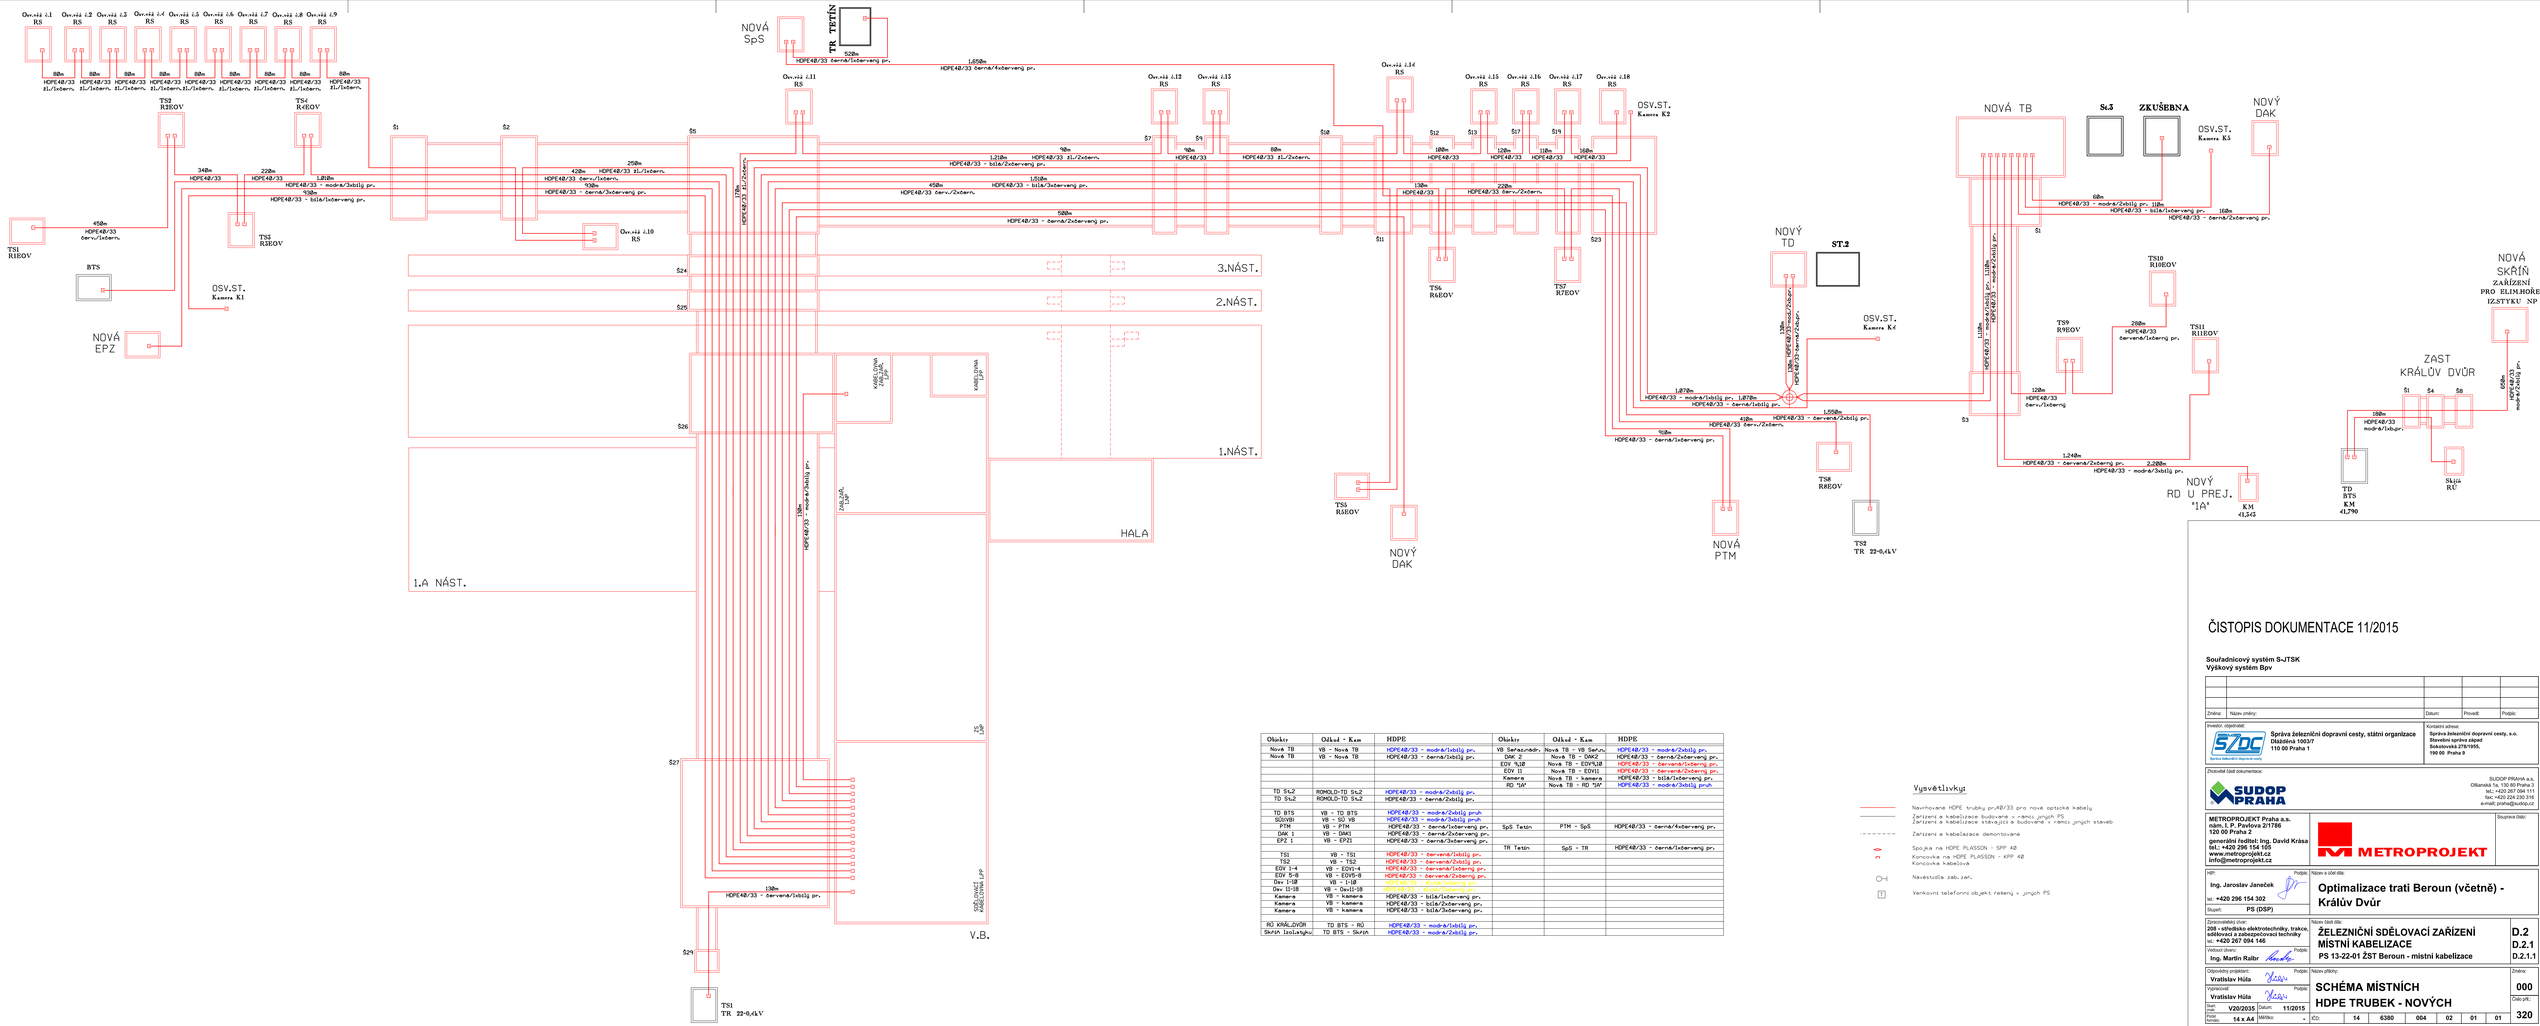

Objekt	Odkud - Kam	HDPE	Objekt	Odkud - Kam	HDPE
Nová TB	VB - Nová TB	HDPE40/33 - modrá/1xbílý pr.	VB Seřaznádr.	Nová TB - VB Seřn.	HDPE40/33 - modrá/2xbílý pr.
Nová TB	VB - Nová TB	HDPE40/33 - černá/1xbílý pr.	DAK 2	Nová TB - DAK2	HDPE40/33 - černá/2xčervený pr.
			EOV %JB	Nová TB - EOV%JB	HDPE40/33 - červená/1xčerný pr.
			EOV I1	Nová TB - EOV1	HDPE40/33 - červená/2xčerný pr.
			Kamera	Nová TB - kamera	HDPE40/33 - bílá/1xčervený pr.
			RD "1A"	Nová TB - RD "1A"	HDPE40/33 - modrá/2xbílý pruh
TO 5%2	ROHOLD-TO 5%2	HDPE40/33 - modrá/2xbílý pr.			
TO 5%2	ROHOLD-TO 5%2	HDPE40/33 - černá/2xbílý pr.			
TO BTS	VB - TO BTS	HDPE40/33 - modrá/2xbílý pruh			
SOVB	VB - SO VB	HDPE40/33 - modrá/3xbílý pruh			
PTM	VB - PTM	HDPE40/33 - černá/1xčervený pr.	SpS Tetín	PTM - SpS	HDPE40/33 - černá/4xčervený pr.
DAK 1	VB - DAK1	HDPE40/33 - černá/2xčervený pr.			
EPZ 1	VB - EPZ1	HDPE40/33 - černá/3xčervený pr.			
			TR Tetín	SpS - TR	HDPE40/33 - černá/1xčervený pr.
TS1	VB - TS1	HDPE40/33 - červená/1xbílý pr.			
TS2	VB - TS2	HDPE40/33 - červená/2xbílý pr.			
EOV 1-4	VB - EOV1-4	HDPE40/33 - červená/1xčervený pr.			
EOV 5-8	VB - EOV5-8	HDPE40/33 - červená/2xčerný pr.			
Osv 1-18	VB - 1-18	HDPE40/33 - červená/3xčervený pr.			
Osv 10-18	VB - Osv10-18	HDPE40/33 - červená/3xčervený pr.			
Kamera	VB - kamera	HDPE40/33 - bílá/1xčervený pr.			
Kamera	VB - kamera	HDPE40/33 - bílá/2xčervený pr.			
Kamera	VB - kamera	HDPE40/33 - bílá/3xčervený pr.			
RD KRÁLŮVDVŮR	TO BTS - RD	HDPE40/33 - modrá/1xbílý pr.			
Skříň Izolačku	TO BTS - Skříň	HDPE40/33 - modrá/2xbílý pr.			

Vysvětlivky

- Navrhované HDPE trubky pr.40/33 pro nové optické kabely
- Zařízení k kabelizace budované v rámci jiných PS
- Zařízení k kabelizace stávající a budované v rámci jiných staveb
- Zařízení k kabelizace demontované
- Spojka na HDPE PLASSON - SPP 40
- Koncovka na HDPE PLASSON - KPP 40
- Koncovka kabelová
- Navěstidla zab.zař.
- Venkovní telefonní objekt řešený v jiných PS

ČISTOPIS DOKUMENTACE 11/2015

Souřadnicový systém S-JTSK
Výškový systém Bpv

Změna:	Název změny:	Datum:	Provedl:	Podpis:

Investor, objednatel:
Správa železniční dopravní cesty, státní organizace
Oblastná 10037
110 00 Praha 1

Kontaktní adresa:
Správa železniční dopravní cesty, s.o.
Stavební správa západ
Sokolovská 278/1955,
190 00 Praha 9

Zhotovitel části dokumentace:
SUDOP PRAHA a.s.
Olšanská 1a, 130 80 Praha 3
tel.: +420 234 255 111
fax: +420 224 230 316
e-mail: praha@sudop.cz

METROPROJEKT Praha a.s.
nám. I. P. Pavlova 2/1786
120 00 Praha 2
generální ředitel: Ing. David Krása
tel.: +420 296 154 105
www.metroprojekt.cz
info@metroprojekt.cz

Stupeň dokum.:

HIP:	Podpis:	Název a účel dílo:
Ing. Jaroslav Janeček		Optimalizace trati Beroun (včetně) - Králův Dvůr
tel: +420 296 154 302		
Stupeň: PS (DSP)		

Zpracovatelský útvar:	Název části díla:	
208 - středisko elektrotechniky, trakce, sdělovací a zabezpečovací techniky	ŽELEZNIČNÍ SDĚLOVACÍ ZAŘÍZENÍ	D.2
tel: +420 267 094 146	MÍSTNÍ KABELIZACE	D.2.1
Vedoucí útvaru: Podpis:	PS 13-22-01 ŽST Beroun - místní kabelizace	D.2.1.1
Ing. Martin Raibr		

Odpovědný projektant:	Podpis:	Název přílohy:	Změna:
Vratislav Hůla		SCHÉMA MÍSTNÍCH HDPE TRUBEK - NOVÝCH	000
Vypracoval:	Podpis:		Číslo přílohy:
Vratislav Hůla			320

Verze: V20/2035	Datum: 11/2015							
Formát: 14 x A4	Měřítko: -	JČD:	14	6380	004	02	01	01