
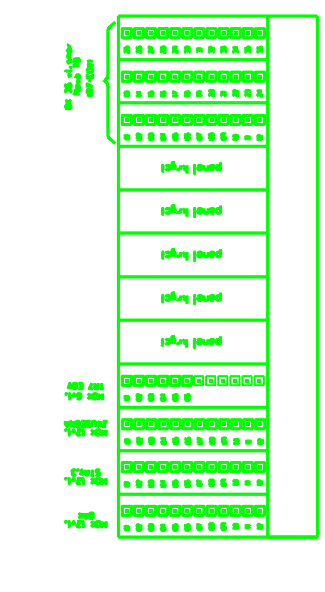
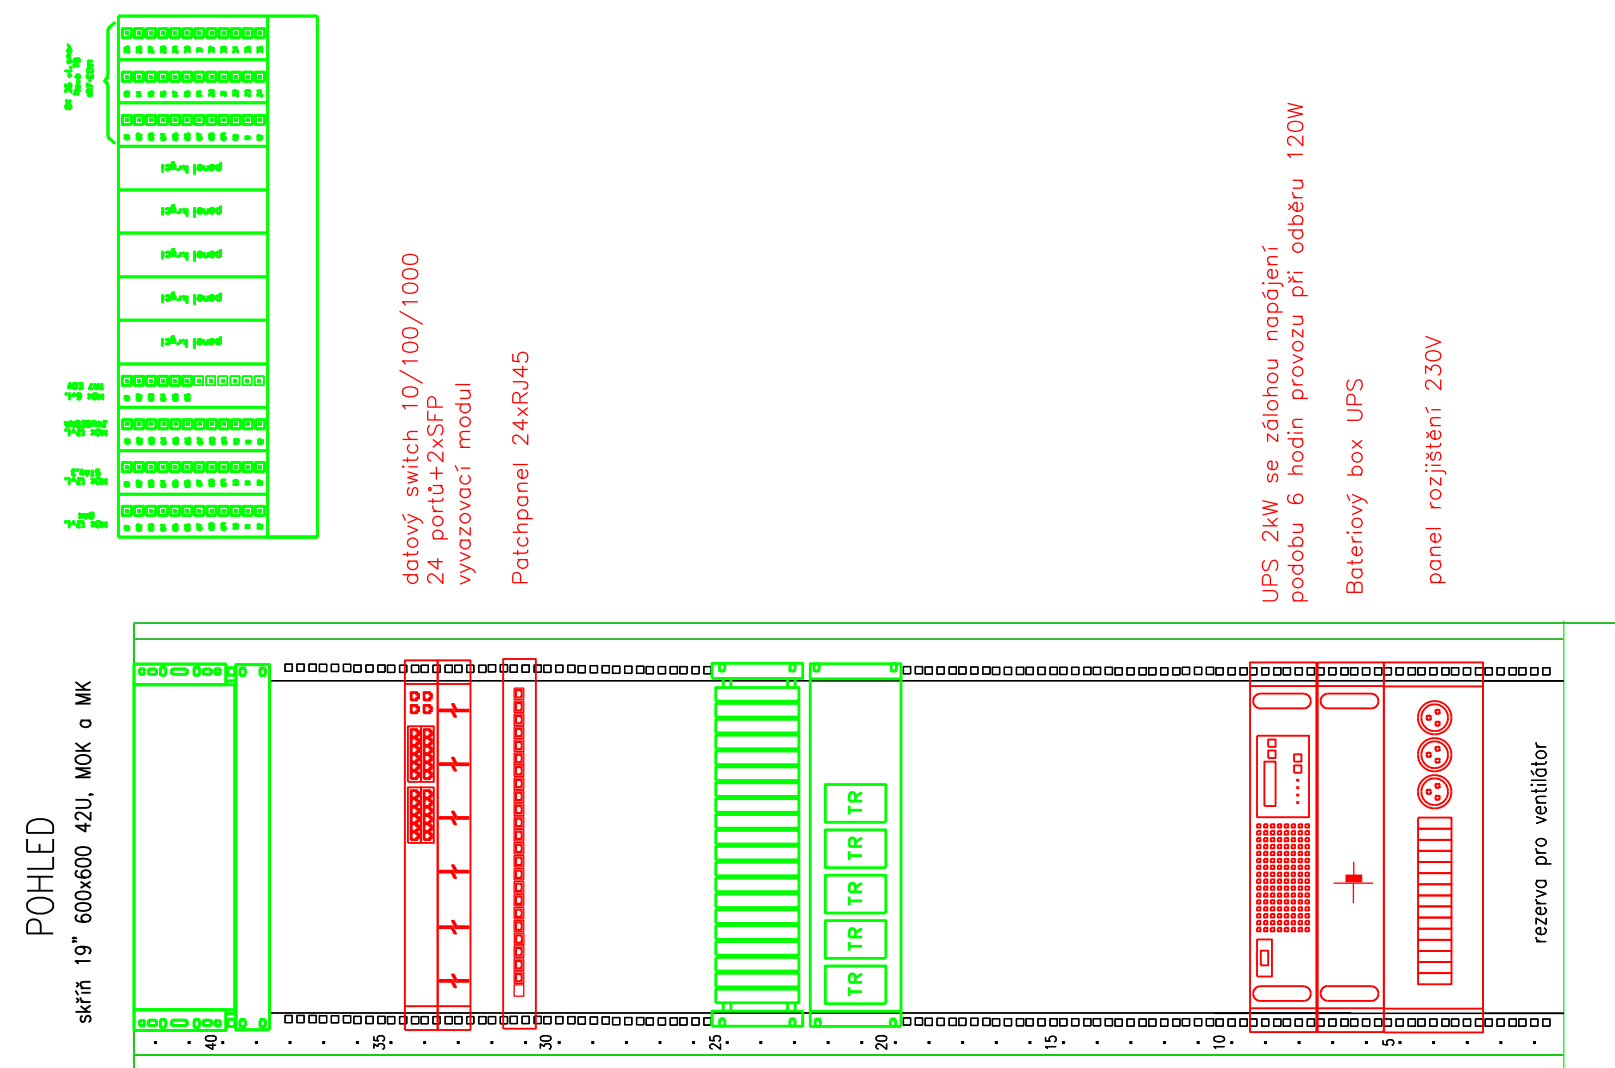


Plzeň

Prah

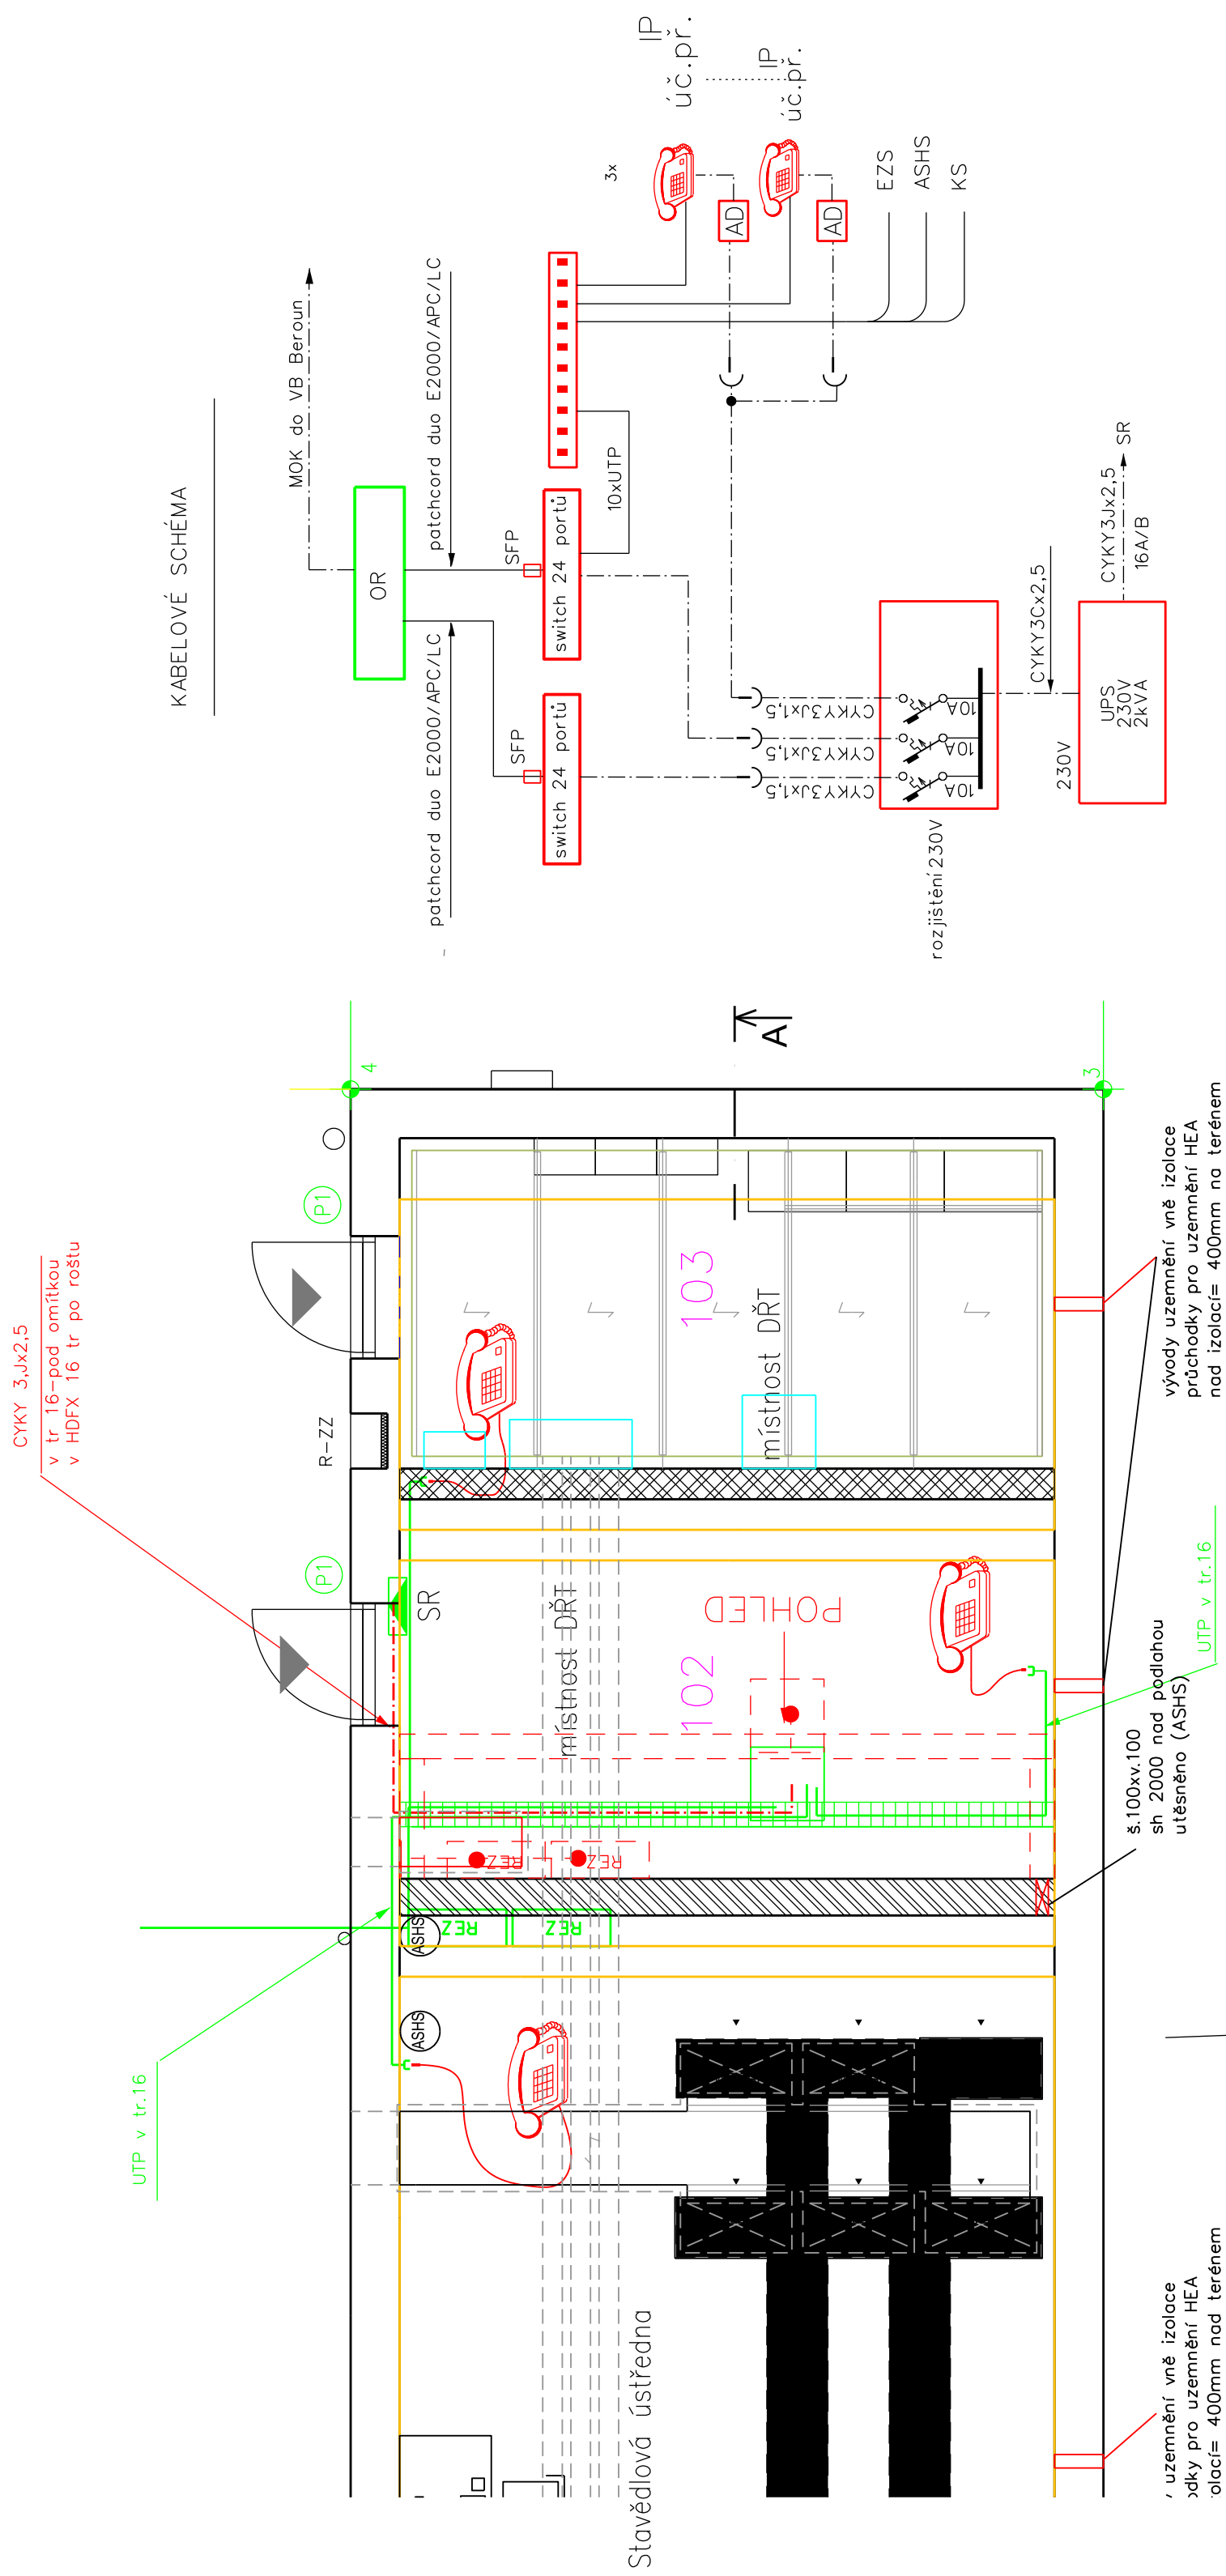

datový switch 10/100/1000  
24 portů+2xSFP  
vyvazovací modul

PS 2kW se zálohou napájení  
dobu 6 hodin provozu při odběru 120W

Bateriový box UPS

panel rozjištění 230V

## VYSVĚTLIVKY

Nově navržené sdělovací zařízení v rámci řešeného PS

Sdělovací zařízení vybudované v rámci jiných provozních souborů

# ČISTOPISNÁ DOKUMENTACE 11/2015

[illegible]