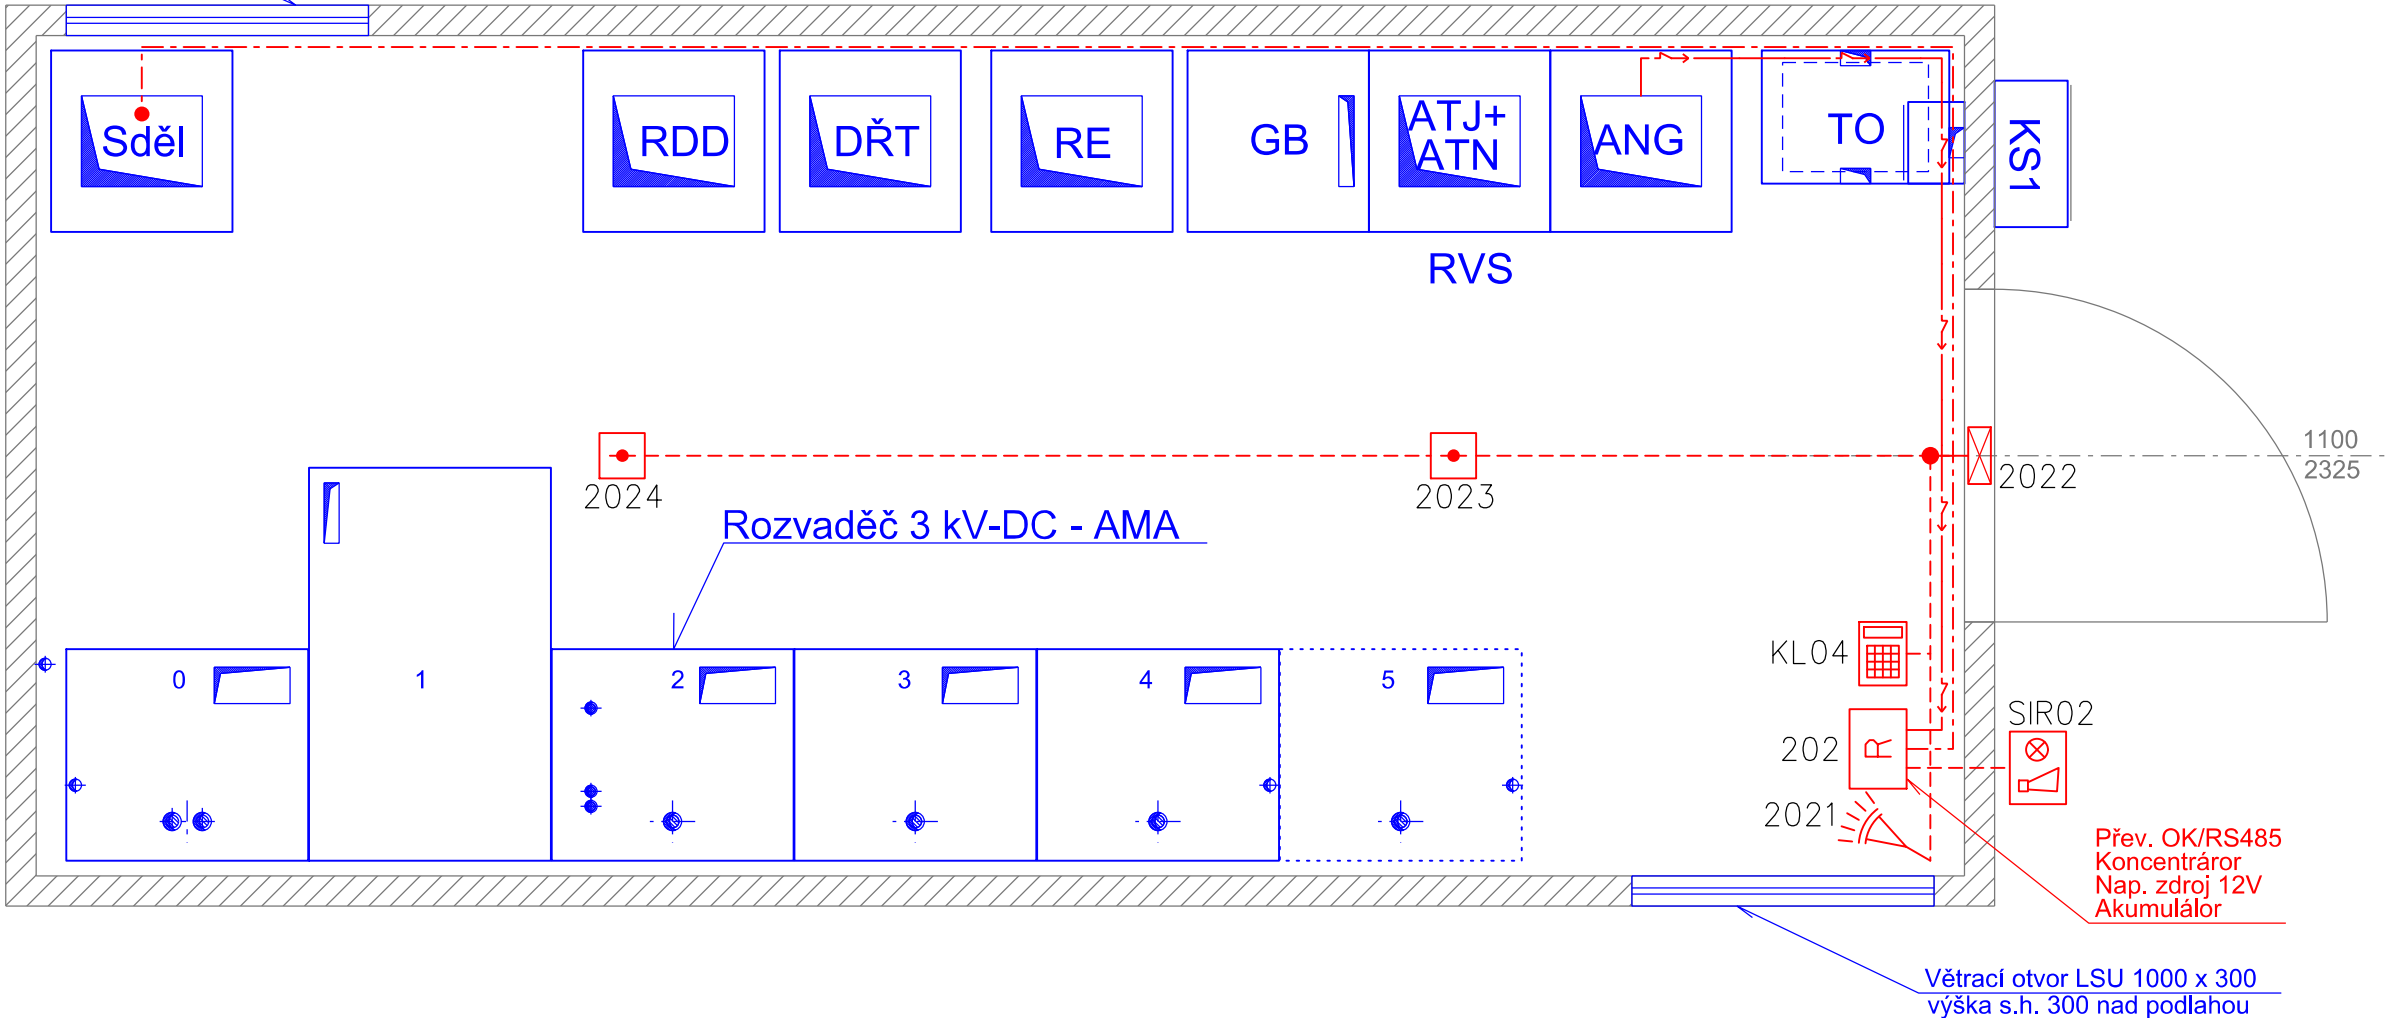


Větrací otvor LSU 1000 x 300
výška s.h. 2150 nad podlahou



VYSVĚTLIVKY:



- Duální čidlo - EZS
- Klávesnice k ústředně EZS
- Dveřní, okenní magnetický kontakt - EZS
- Dveřní, okenní magnetický kontakt - EZS (těžké provedení)
- Detektor tříštění skla







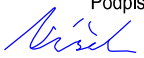

- Opticko-kouřový hlásič
- Propojovací krabice
- Venkovní sířena s optickou signalizací
- Koncentrátor

- Kabelová trasa v LV (SYKFY Xx2x0,5, LAM TWIN 2x2x0,5)
- Kabelová trasa v LV (optický patchcord)
- Kabelová trasa v LV (CYKY-J 3x1,5)

- ČERVENÉ - Zařízení osazené v rámci tohoto PS
- MODŘE - Zařízení osazené v rámci jiných PS

ČISTOPIS DOKUMENTACE 11/2015

Souřadnicový systém S-JTSK
Výškový systém Bpv

Změna:	Název změny:	Datum:	Provedl:	Podpis:
Investor, objednatel: <div><div>Správa železniční dopravní cesty Dlážděná 1003/7 110 00 Praha 1</div></div>		Kontaktní adresa: Správa železniční dopravní cesty, s.o. Stavební správa západ Sokolovská 278/1955, 190 00 Praha 9		
Zhotovitel části dokumentace: <div><div>SUDOP PRAHA a.s. Olšanská 1a, 130 80 Praha 3 tel.: +420 267 094 111 fax: +420 224 230 316 e-mail: praha@sudop.cz</div></div>				
METROPROJEKT Praha a.s. nám. I. P. Pavlova 2/1786 120 00 Praha 2 generální ředitel: Ing. David Krása tel.: +420 296 154 105 www.metroprojekt.cz info@metroprojekt.cz		<div></div>		Souprava číslo:
HIP: Ing. Jaroslav Janeček tel.: +420 296 154 302 Stupeň: PS (DSP)	Podpis: 	Název a účel díla: Optimalizace trati Beroun (včetně) - Králův Dvůr		
Zpracovatelský útvar: 208 - středisko elektrotechniky, trakce, sdělovací a zabezpečovací techniky tel.: +420 267 094 146 Vedoucí útvaru: ING. MARTIN RAIBR		Název části díla: ŽELEZNIČNÍ SDĚLOVACÍ ZAŘÍZENÍ VNITŘNÍ SDĚLOVACÍ ZAŘÍZENÍ PS 13-22-20 PTM Beroun - EZS		D.2 D.2.2 D.2.2.10
Odpovědný projektant: ING. PAVEL VÍŠEK		Podpis: 		Změna: 000
Vypracoval: ING. PAVEL VÍŠEK		Podpis: 		
Skart. znak: V20/2035	Datum: 11/2015	Název přílohy: UMÍSTĚNÍ ZAŘÍZENÍ EZS V OBJEKTU EPZ		Číslo příl.: 4
Počet formátů: 3 x A4	Měřítka: -	IČD:	14 6380 004 02 02 10	