CDP PRAHA, VNITŘNÍ SDĚLOVACÍ A DATOVÉ ROZVODY

BLOKOVÉ SCHÉMA SDĚLOVACÍHO ZAŘÍZENÍ VE 3.NP

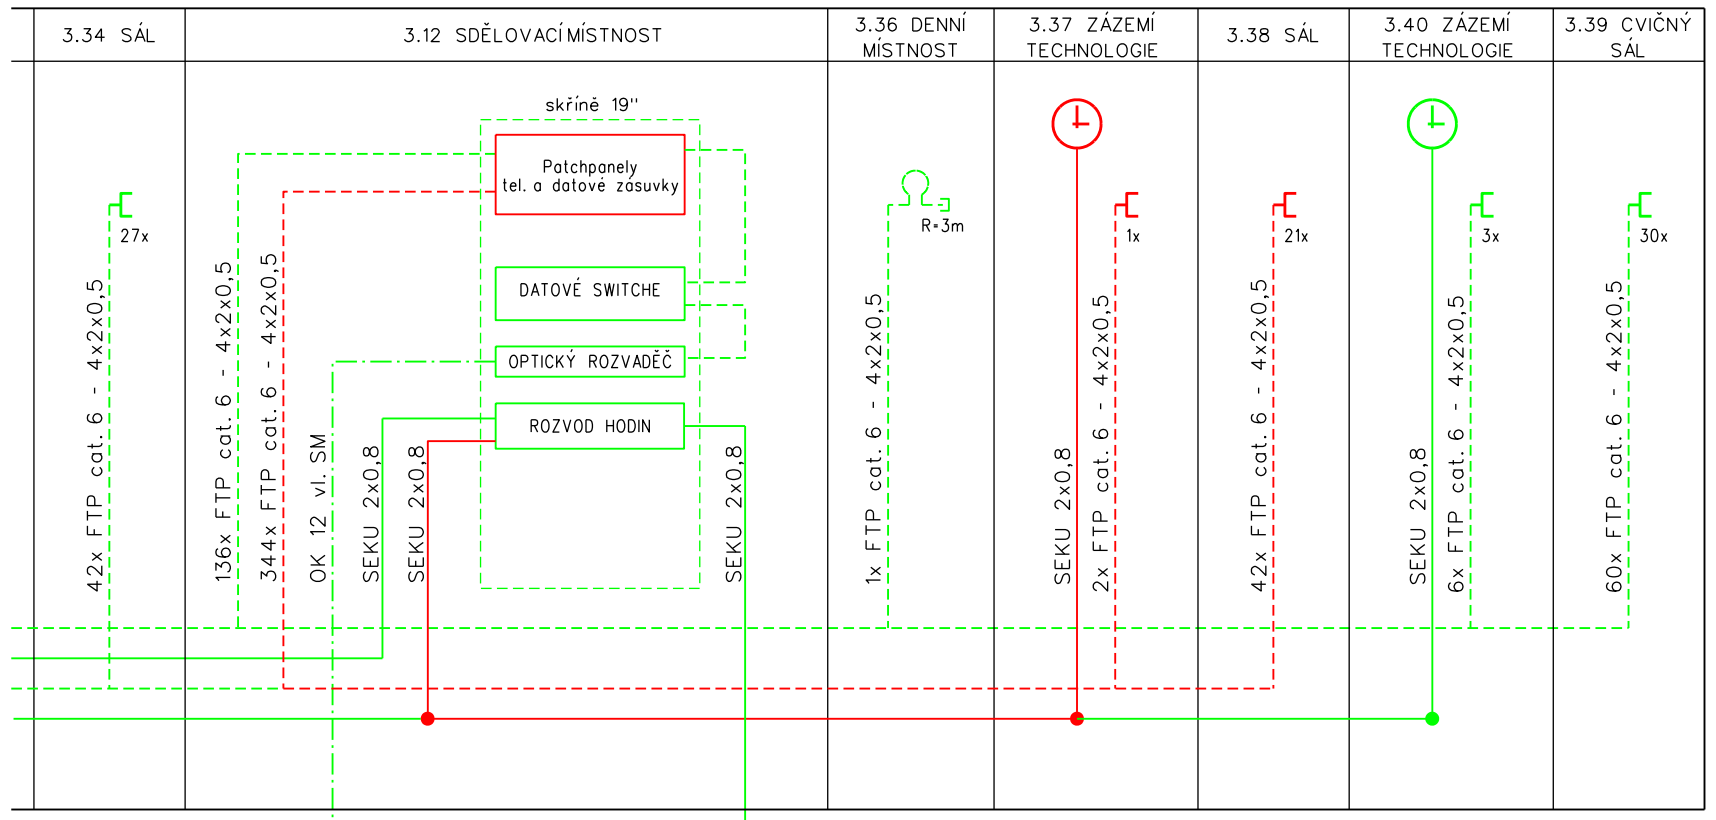

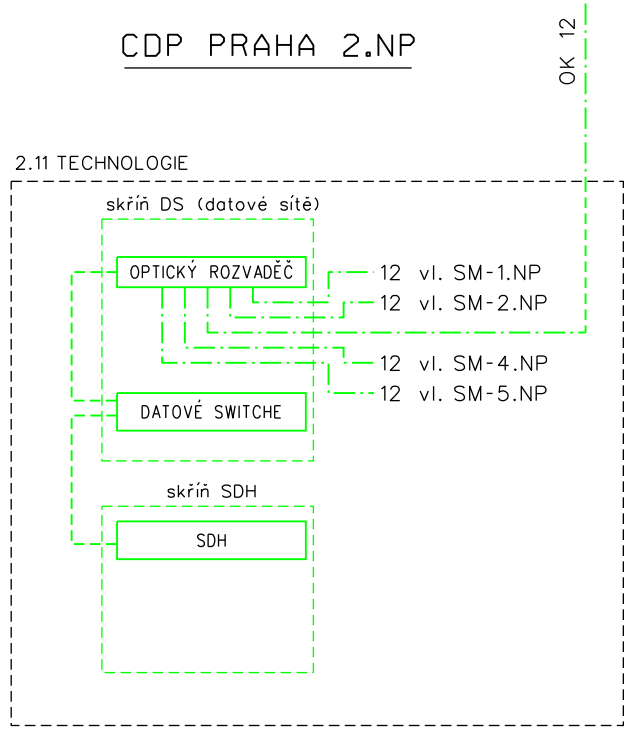

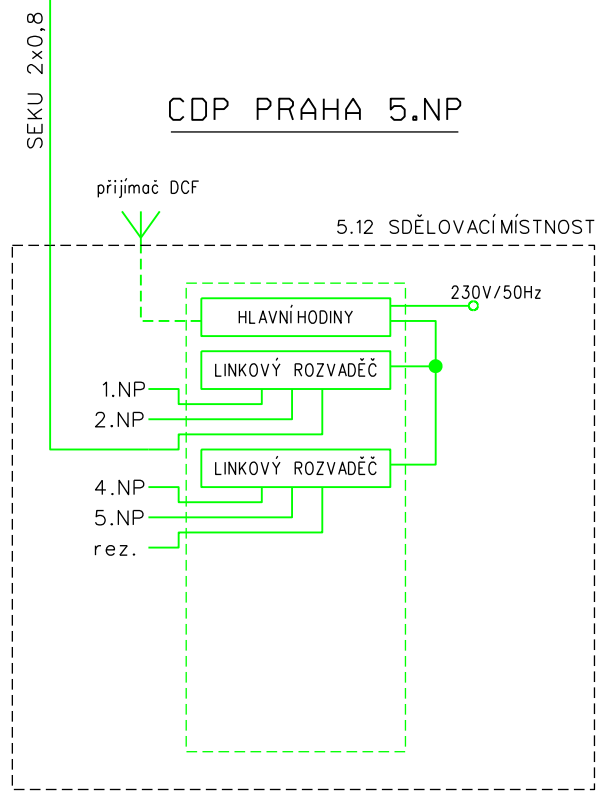

VYSVĚTLIVKY:

- Telefonní přístroj
- Podružné hodiny jednotného času
- DAT — Dvojitá zásuvka strukturované kabeláže datová
- Kabelová trasa telefonních datových rozvodů (FTP cat. 6 - 4x2x0,5)
- Kabelová trasa hodinových rozvodů (SEKU 2x0,8)
- Optický kabel (OK 12vl. SM)

ČERVENĚ - Zařízení vybudovaná v rámci tohoto PS

MODŘE - Zařízení vybudovaná v rámci jiných PS

ZELENĚ - Zařízení budovaná v rámci návazných staveb DOZ

POZNÁMKY:

Definitivní rozmístění telefonních a datových zásuvek bude provedeno až při samotné realizaci tohoto PS dle rozmístění nábytku a dalšího příslušenství.

Je nutné dbát na důsledné uložení kabelů (NN a sděl. vedení) ve stolech v DK a také v kanálech dvojité podlahy.

ČISTOPIS DOKUMENTACE 11/2015

Změna:	Název změny:	Datum:	Provedl:	Podpis:

Investor, objednatel:
Správa železniční dopravní cesty, státní organizace
Dlážděná 1003/7
110 00 Praha 1

Inženýrská činnost:
SŽDC, s.o.
Stavební správa Praha oblast západ
PO BOX 188
Purkyňova 22
304 88 Plzeň 1

Zhotovitel části dokumentace:
SUDOP PRAHA a.s.
Olšanská 1a, 130 80 Praha 3
tel.: +420 267 094 111
fax: +420 224 230 316
e-mail: praha@sudop.cz

METROPROJEKT Praha a.s.
nám. I. P. Pavlova 2/1786
120 00 Praha 2
generální ředitel: Ing. David Krása
tel.: +420 296 154 105
www.metroprojekt.cz
info@metroprojekt.cz

Souprava číslo:

HIP: **Ing. Jaroslav Janeček** Podpis:
tel.: **+420 296 154 302**
Stupeň: **PS (DSP)**

Název a účel díla:
Optimalizace trati Beroun (včetně) - Králův Dvůr

Zpracovatelský útvar:
250 - Projektové středisko Hradec Králové
tel.: **+420 498 655 939**
Vedoucí útvaru: **ING. MARTIN RAIBR** Podpis:

Název části díla:
TECHNOLOGICKÁ ČÁST ŽELEZNIČNÍ SDĚLOVACÍ ZAŘÍZENÍ
PS 13-22-25 CDP Praha, doplnění pracoviště
D D.2 D.2.2.11

Odpovědný projektant: **ING.PETR POUPA** Podpis:
Vypracoval: **ING.PETR POUPA** Podpis:
Skart. znak: **V20/2035** Datum: **11/2015**
Počet formátů: **3x A4** Měřítko: **-**

Název přílohy:
Doplnění datových rozvodů v CDP Praha na sále 3.38

Změna: **000**
Číslo příl.: **003**

IČD: **14 6380 004 02 02 11**