


- Vysvětlivky:
- Stávající ukončení DOK
 - Nová zařízení a ukončení DOK
 - Nová zařízení vybudovaná v rámci jiných PS a SO


Skříň "ČD-T"
skříň 19" 600x600 42U, DOK a MOK

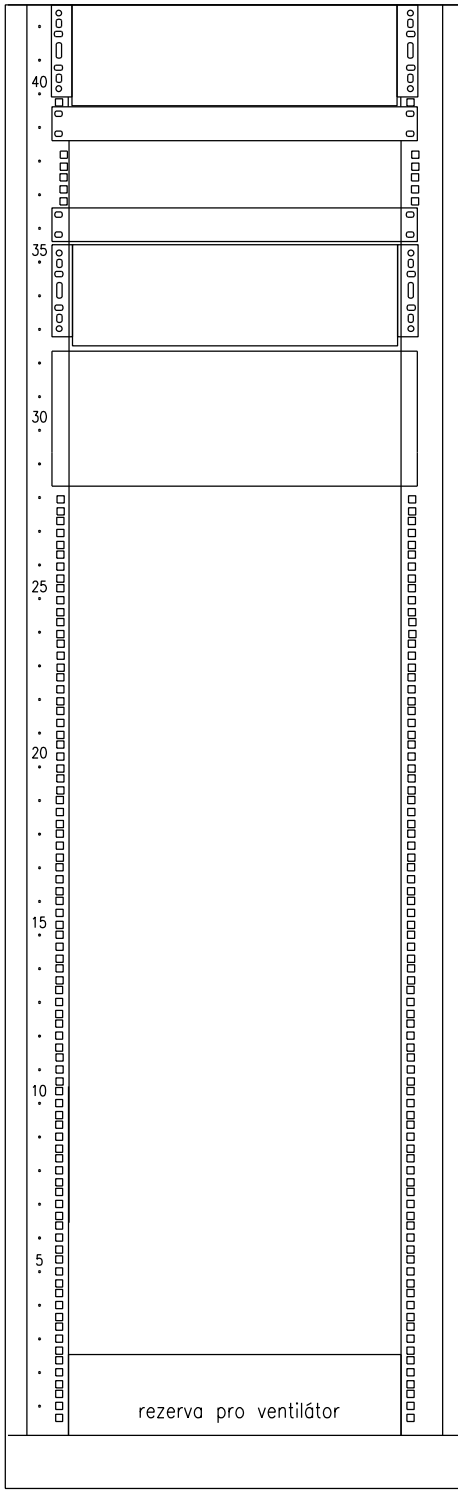

ČISTOPIS DOKUMENTACE 11/2015

Souřadnicový systém S-JTSK
Výškový systém Bpv

Změna:	Název změny:	Datum:	Provedl:	Podpis:



Investor, objednatel:  Správa železniční dopravní cesty, státní organizace Dlážděná 1003/7 110 00 Praha 1	Kontaktní adresa: Správa železniční dopravní cesty, s.o. Stavební správa západ Sokolovská 278/1955, 190 00 Praha 9
--	---

Zhotovitel částí dokumentace: 	SUDOP PRAHA a.s. Olšanská 1a, 130 80 Praha 3 tel.: +420 267 094 111 fax: +420 224 230 316 e-mail: praha@sudop.cz
--	--

METROPROJEKT Praha a.s. nám. I. P. Pavlova 2/1786 120 00 Praha 2 generální ředitel: Ing. David Krása tel.: +420 296 154 105 www.metroprojekt.cz info@metroprojekt.cz		Souprava číslo:
---	---	-----------------

HIP: Ing. Jaroslav Janeček tel.: +420 296 154 302 Stupeň: PS (DSP)	Podpis: 	Název a účel díla: Optimalizace trati Beroun (včetně) - Králův Dvůr
---	--	---

Zpracovatelský útvar: 208 - středisko elektrotechniky, trakce, sdělovací a zabezpečovací techniky +420 267 094 146	Název části díla: ŽELEZNIČNÍ SDĚLOVACÍ ZAŘÍZENÍ MÍSTNÍ KABELIZACE PS 13-22-04 ŽST Beroun, přel. a úpr. ZOK ČD-T a.s.	D.2 D.2.1 D.2.1.4
---	---	--

Odpovědný projektant: Vratislav Hůla Vypracoval: Vratislav Hůla	Podpis:  	Název přílohy: UKONČENÍ DOK VE VB BEROUN - ZS	Změna: 000 Číslo příl.: 610
Skart.: V20/2035 formát: 4 x A4	Datum: 11/2015 Měřítko: 1:50	IČD: 14 6380 004 02 01 04	