


Skříň "ČD-T"  
skříň 19" 600x600 42U, DOK a MOK

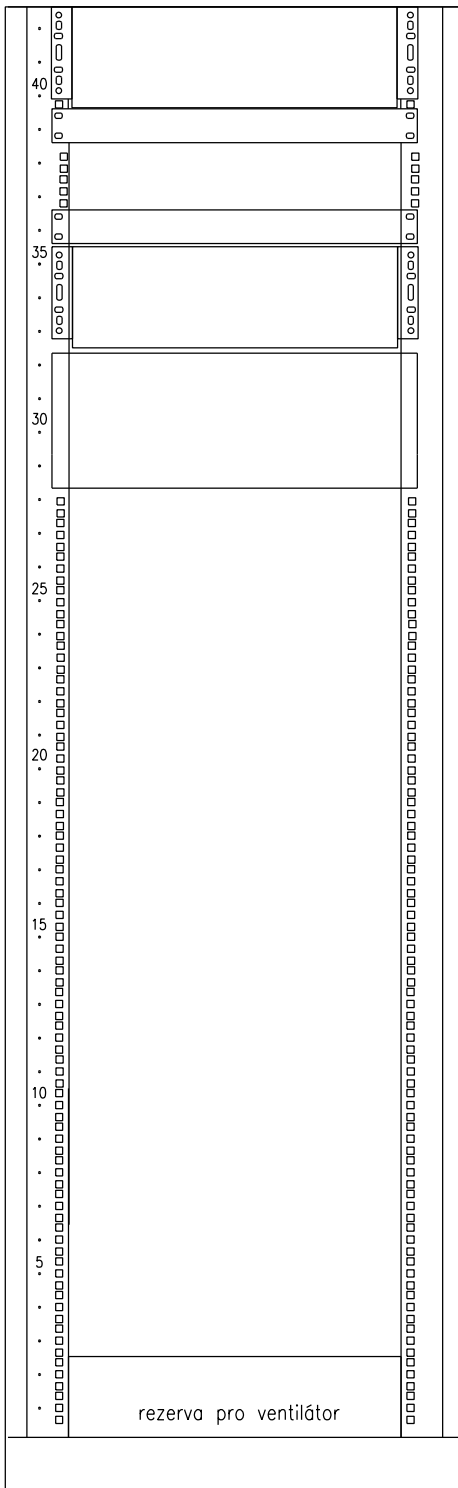

## ČISTOPIS DOKUMENTACE 11/2015

Souřadnicový systém S-JTSK  
Výškový systém Bpv

Změna:		Datum:		Provedl:		Podpis:		
Investor, objednatel:		Správa železniční dopravní cesty, státní organizace Dlážděná 1003/7 110 00 Praha 1				Kontaktní adresa: Správa železniční dopravní cesty, s.o. Stavební správa západ Sokolovská 278/1955, 190 00 Praha 9		
Zhotovitel částí dokumentace:		SUDOP PRAHA a.s. Olšanská 1a, 130 80 Praha 3 tel.: +420 267 094 111 fax: +420 224 230 316 e-mail: praha@sudop.cz						
METROPROJEKT Praha a.s. nám. I. P. Pavlova 2/1786 120 00 Praha 2 generální ředitel: Ing. David Krása tel.: +420 296 154 105 www.metroprojekt.cz info@metroprojekt.cz						Souprava číslo:		
HIP: Ing. Jaroslav Janeček tel.: +420 296 154 302 Stupeň: PS (DSP)		Podpis:		Název a účel díla: Optimalizace trati Beroun (včetně) - Králov Dvůr				
Zpracovatelský útvar: 208 - středisko elektrotechniky, trakce, sdělovací a zabezpečovací techniky +420 267 094 146		Název částí díla: ŽELEZNIČNÍ SDĚLOVACÍ ZAŘÍZENÍ MÍSTNÍ KABELIZACE PS 14-22-03 Beroun - Králův Dvůr, přel. a úpr. ZOK ČD-T a.s.		D.2 D.2.1 D.2.1.8				
Vedoucí útvaru: Ing. Martin Raibr		Podpis:		Název přílohy: UKONČENÍ DOK VE VB BEROUN - ZS				Změna: 000 Číslo příl.: 610
Odpovědný projektant: Vratislav Hůla		Podpis:		Skart: V20/2035 Datum: 11/2015				
Vypracoval: Vratislav Hůla		Podpis:		formát: 4 x A4 Měřítko: 1:50				
				IČD: 14 6380 004 02 01 08				